

対象機器一覧

番号	学校名	住所	教室名	製造メーカー	型番	形式
1	朱雀小学校	奈良市朱雀六丁目10-1	普通教室	ダイキン	FHP140DG	天吊
2	朱雀小学校	奈良市朱雀六丁目10-1	普通教室	ダイキン	FHP140DG	天吊
3	朱雀小学校	奈良市朱雀六丁目10-1	普通教室	ダイキン	FHP140DG	天吊
4	朱雀小学校	奈良市朱雀六丁目10-1	普通教室	ダイキン	FHP140DG	天吊
5	朱雀小学校	奈良市朱雀六丁目10-1	普通教室	ダイキン	FHP140DG	天吊
6	朱雀小学校	奈良市朱雀六丁目10-1	普通教室	ダイキン	FHP140DG	天吊
7	朱雀小学校	奈良市朱雀六丁目10-1	特別支援教室	ダイキン	FHP140DG	天吊
8	朱雀小学校	奈良市朱雀六丁目10-1	特別支援教室	ダイキン	FHP140DG	天吊
9	朱雀小学校	奈良市朱雀六丁目10-1	特別支援教室	ダイキン	FHP140DG	天吊
10	朱雀小学校	奈良市朱雀六丁目10-1	特別支援教室	ダイキン	FHP140DG	天吊
11	朱雀小学校	奈良市朱雀六丁目10-1	普通教室	ダイキン	FHP140DG	天吊
12	朱雀小学校	奈良市朱雀六丁目10-1	普通教室	ダイキン	FHP140DG	天吊
13	朱雀小学校	奈良市朱雀六丁目10-1	普通教室	ダイキン	FHP140DG	天吊
14	朱雀小学校	奈良市朱雀六丁目10-1	普通教室	ダイキン	FHP140DG	天吊
15	朱雀小学校	奈良市朱雀六丁目10-1	特別支援教室	ダイキン	FHP140DG	天吊
16	朱雀小学校	奈良市朱雀六丁目10-1	特別支援教室	ダイキン	FHP140DG	天吊

(令和7年度)

平面図

縮尺

0.1/600

10

20m

朱雀小学校


調査番号

(市町村) 2 0 1

(学校) 0 0 5

整理番号

0 0 3 8

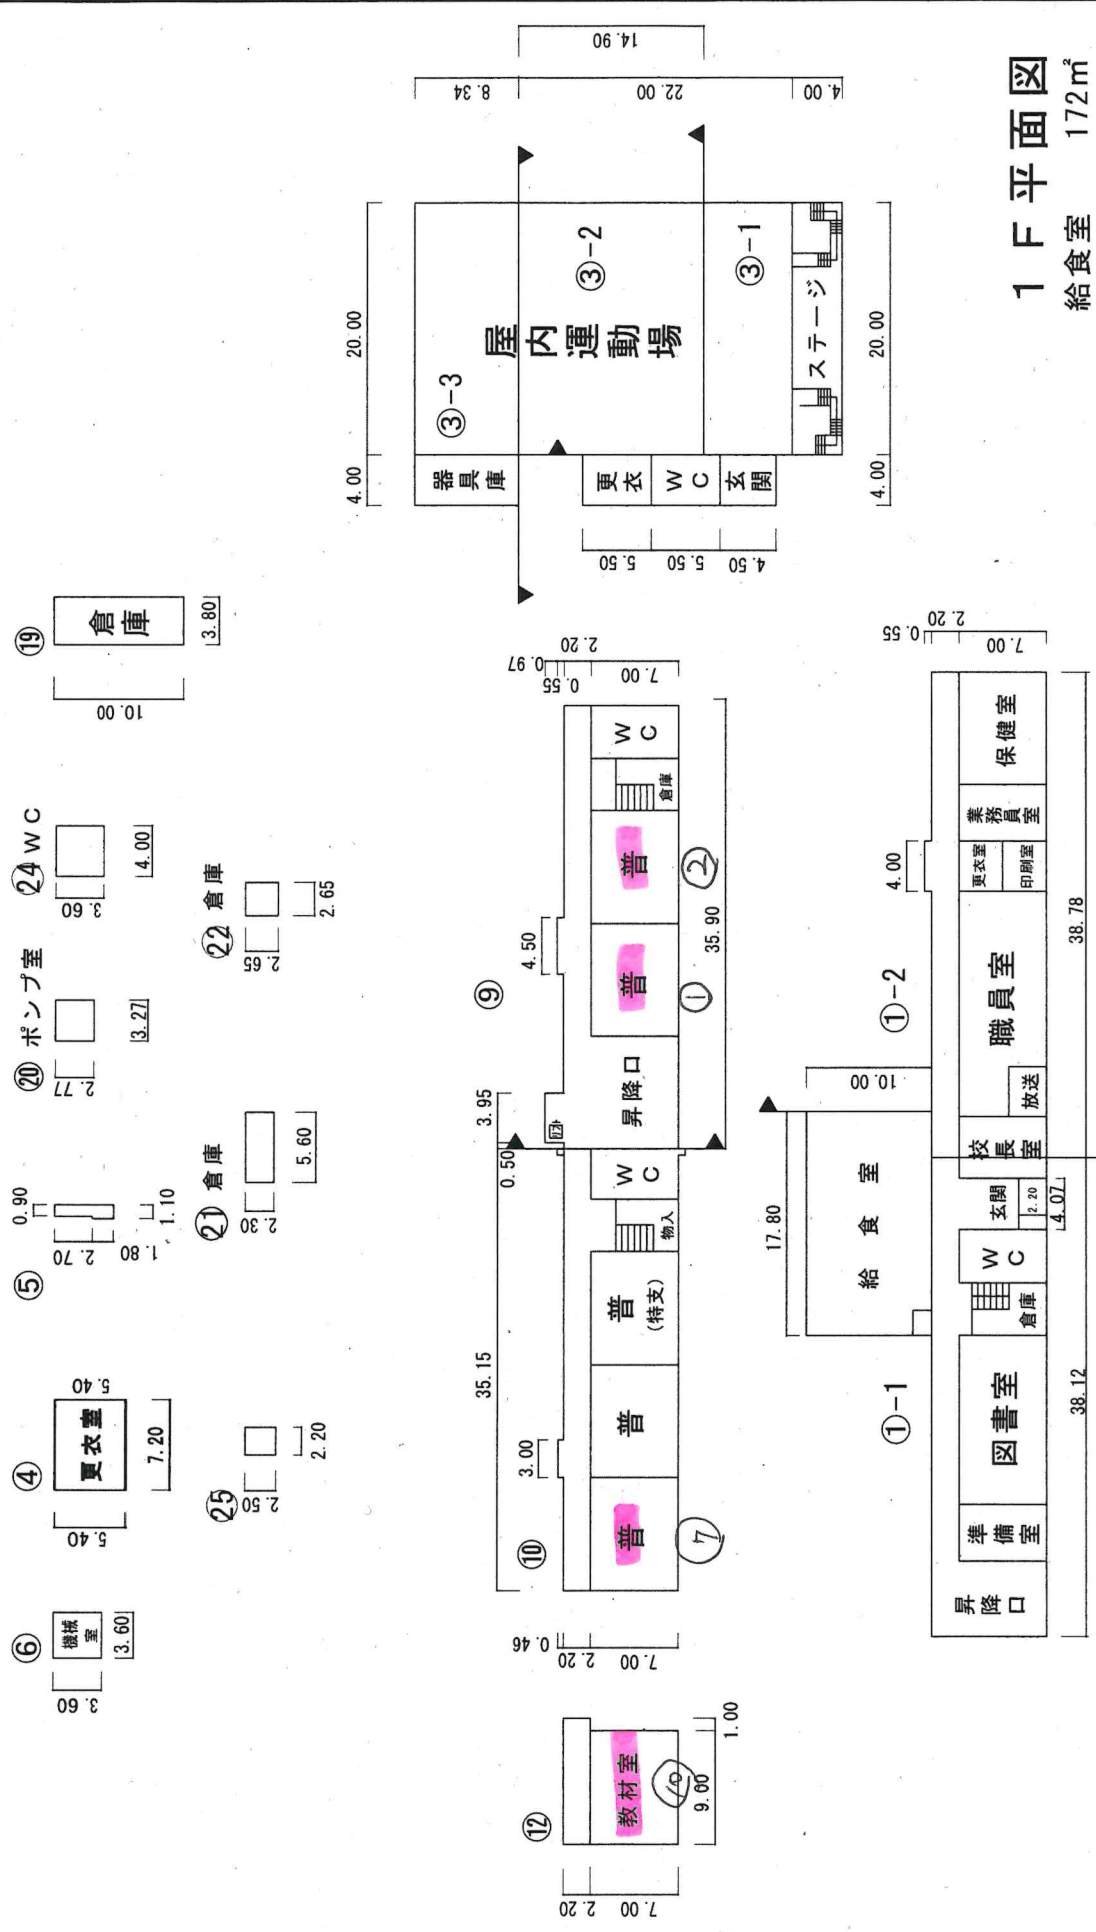

1 F 平面図
給食室 172㎡
プール附属室 56㎡

(令和7年度)

縮尺	1/600	0	10	20m	学校名	朱雀小学校	調査番号	29	(市町村)	201	(学校)	005	整理番号	0038
----	-------	---	----	-----	-----	-------	------	----	-------	-----	------	-----	------	------

平面図

縮尺

1/600

0

10

20m

学校名

朱雀小学校

調査番号

29

(市町村)


201

(学校)

005

整理番号

0038

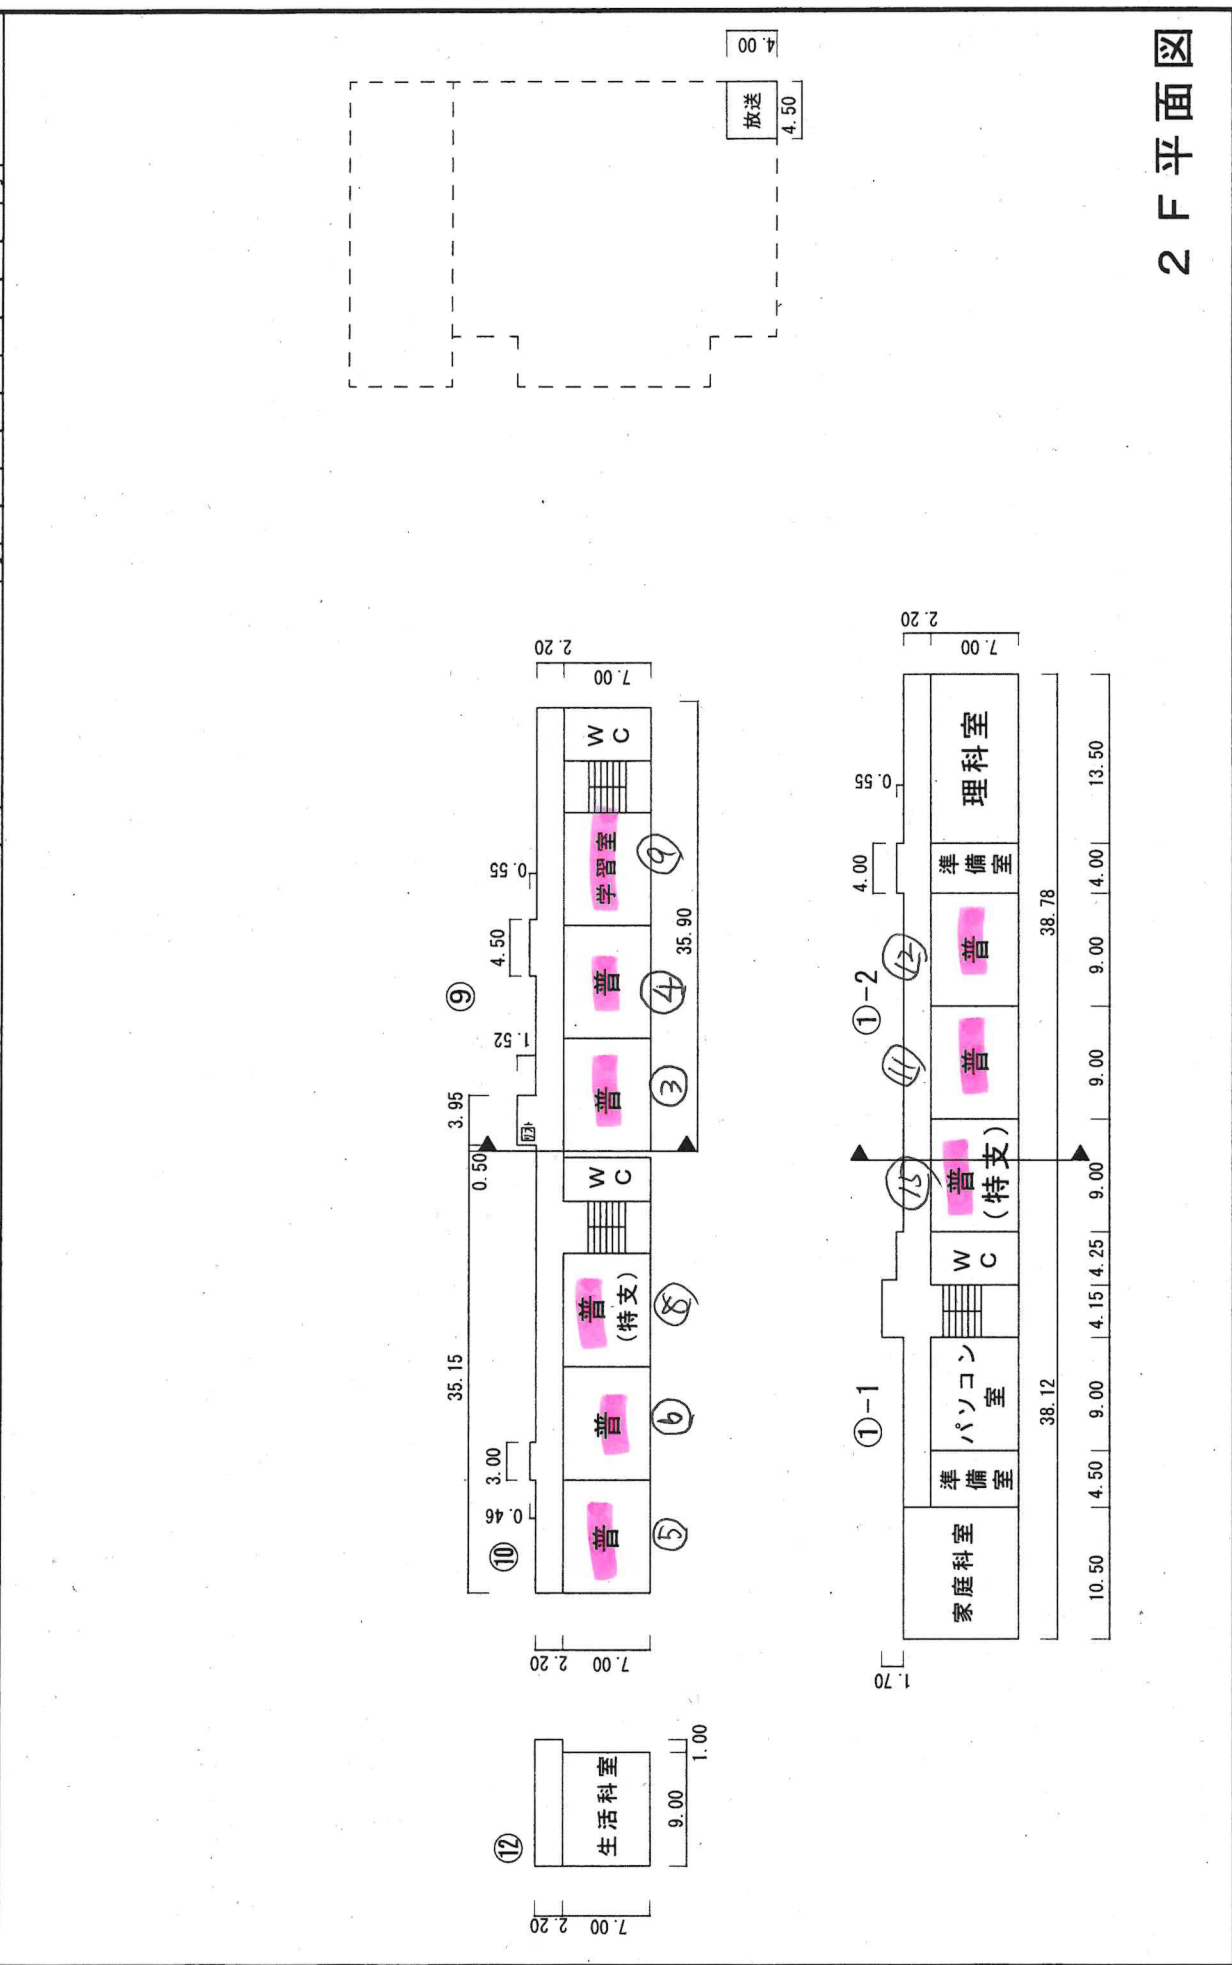

2 F 平面図

(令和7年度)

縮尺	0 1/600	10	20m	学校名	朱雀小学校	調査番号	2 9 2 0 1 0 0 5	(学校)	5	整理番号	0 0 3 8
----	---------	----	-----	-----	-------	------	-----------------	------	---	------	---------

朱雀小学校

学校名

20m

10

縮尺





平面図

調査番号

(学校)

整理番号

0 0 3 8

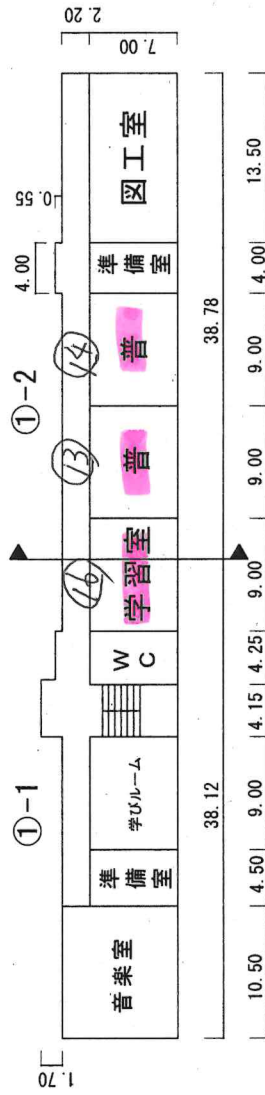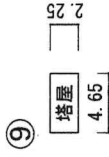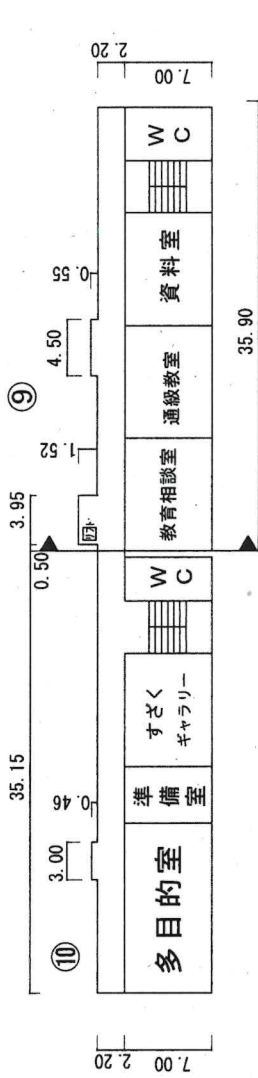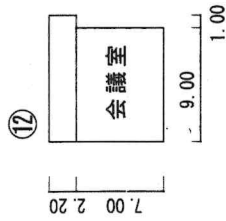

3 F 平面図

R F 平面図