

## 対象機器一覧

番号	学校名	住所	教室名	製造メーカー	型番	形式
1	西大寺北小学校	奈良市西大寺赤田町1丁目6番1号	普通教室	ダイキン	SZRH140BF	天吊
2	西大寺北小学校	奈良市西大寺赤田町1丁目6番2号	普通教室	ダイキン	SZRH140BF	天吊
3	西大寺北小学校	奈良市西大寺赤田町1丁目6番3号	普通教室	ダイキン	SZRH140BF	天吊
4	西大寺北小学校	奈良市西大寺赤田町1丁目6番4号	普通教室	ダイキン	SZRH140BF	天吊
5	西大寺北小学校	奈良市西大寺赤田町1丁目6番5号	普通教室	ダイキン	SZRH140BF	天吊
6	西大寺北小学校	奈良市西大寺赤田町1丁目6番6号	普通教室	ダイキン	SZRH140BF	天吊
7	西大寺北小学校	奈良市西大寺赤田町1丁目6番7号	普通教室	ダイキン	SZRH140BF	天吊
8	西大寺北小学校	奈良市西大寺赤田町1丁目6番8号	普通教室	ダイキン	SZRH140BF	天吊
9	西大寺北小学校	奈良市西大寺赤田町1丁目6番9号	普通教室	ダイキン	SZRH140BF	天吊
10	西大寺北小学校	奈良市西大寺赤田町1丁目6番10号	普通教室	ダイキン	SZRH140BF	天吊
11	西大寺北小学校	奈良市西大寺赤田町1丁目6番11号	普通教室	ダイキン	SZRH140BF	天吊
12	西大寺北小学校	奈良市西大寺赤田町1丁目6番12号	普通教室	ダイキン	SZRH140BF	天吊
13	西大寺北小学校	奈良市西大寺赤田町1丁目6番13号	普通教室	ダイキン	SZRH140BF	天吊
14	西大寺北小学校	奈良市西大寺赤田町1丁目6番14号	普通教室	ダイキン	SZRH140BF	天吊
15	西大寺北小学校	奈良市西大寺赤田町1丁目6番15号	普通教室	ダイキン	SZRH140BF	天吊
16	西大寺北小学校	奈良市西大寺赤田町1丁目6番16号	普通教室	ダイキン	SZRH140BF	天吊
17	西大寺北小学校	奈良市西大寺赤田町1丁目6番17号	普通教室	ダイキン	SZRH140BF	天吊
18	西大寺北小学校	奈良市西大寺赤田町1丁目6番18号	普通教室	ダイキン	SZRH140BF	天吊
19	西大寺北小学校	奈良市西大寺赤田町1丁目6番19号	特別支援教室	ダイキン	SZRH140BF	天吊
20	西大寺北小学校	奈良市西大寺赤田町1丁目6番20号	特別支援教室	ダイキン	SZRH140BF	天吊
21	西大寺北小学校	奈良市西大寺赤田町1丁目6番21号	特別支援教室	ダイキン	SZRH140BF	天吊
22	西大寺北小学校	奈良市西大寺赤田町1丁目6番22号	特別支援教室	ダイキン	SZRH140BF	天吊
23	西大寺北小学校	奈良市西大寺赤田町1丁目6番23号	特別支援教室	ダイキン	SZRH140BF	天吊

(令和7年度)

平面図

縮尺 1/600

20m

10

西大寺北小学校


調査番号

(都道府県) 29

(市町村) 201

(学校) 004

整理番号 0032

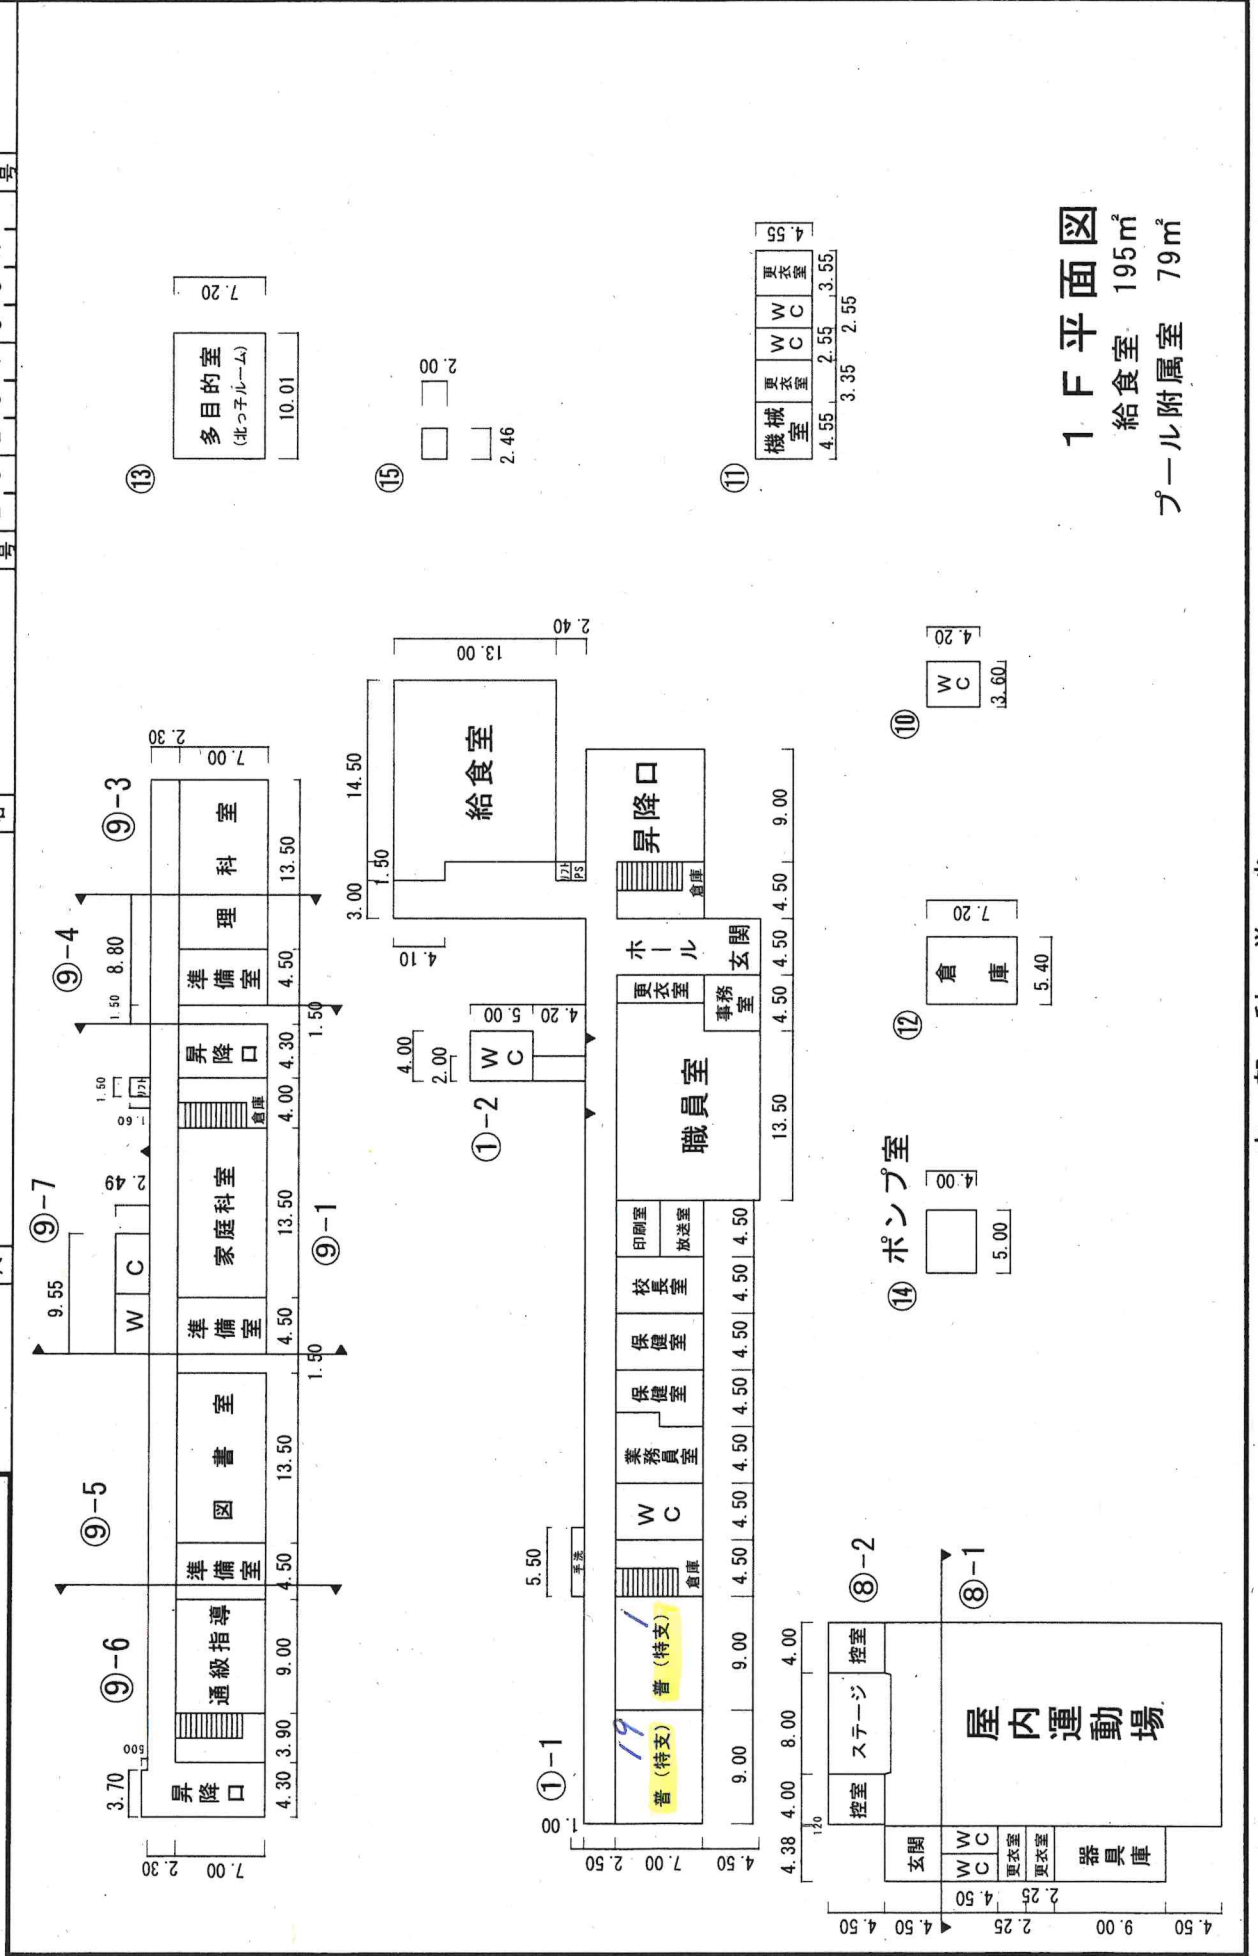

(令和7年度)

平面図

縮尺

1/600

20m

学校名

西大寺北小学校

調査番号


(都道府県)

(市町村)

(学校)

整理番号

0032

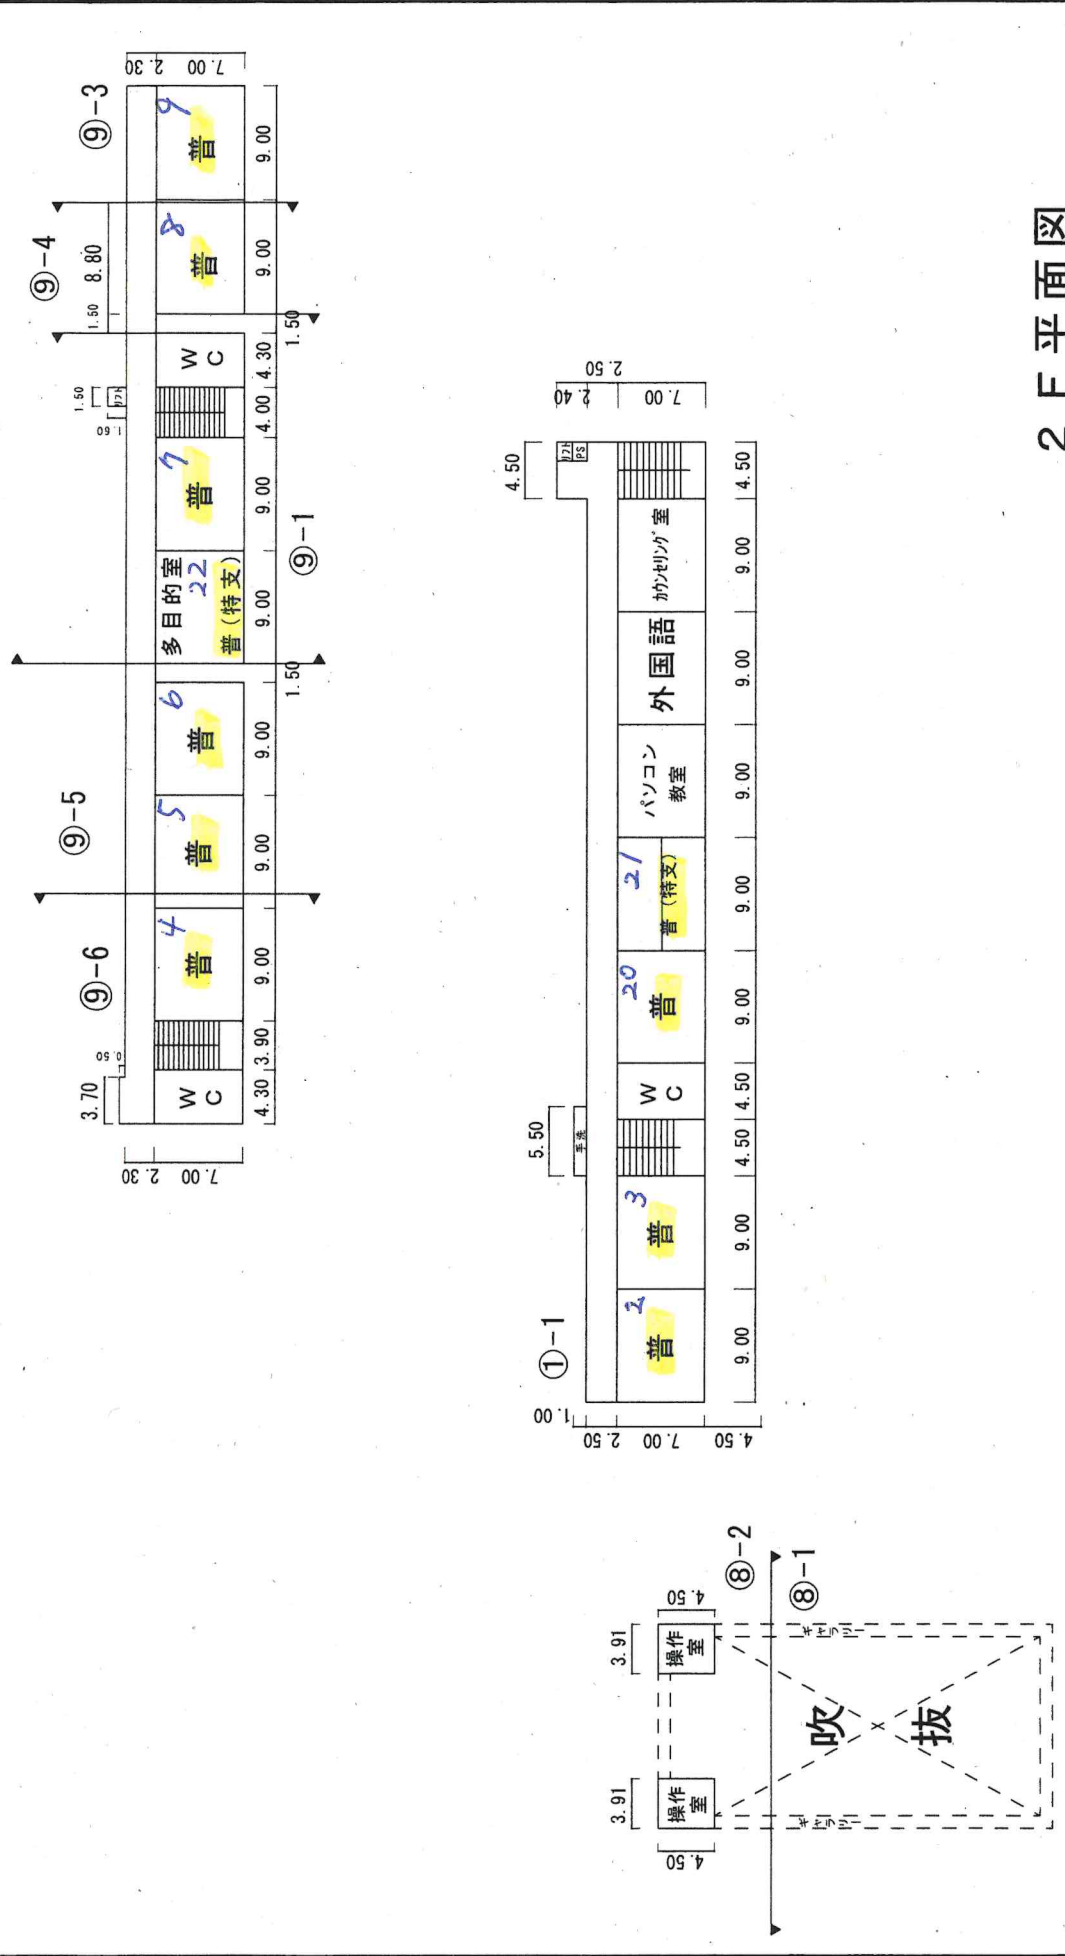

2F平面図

