

対象機器一覧

番号	学校名	住所	教室名	製造メーカー	型番	形式
1	六条小学校	奈良市六条二丁目14-1	普通教室1-1	ダイキン	FHP140DG	天吊
2	六条小学校	奈良市六条二丁目14-1	普通教室1-2	ダイキン	FHP140DG	天吊
3	六条小学校	奈良市六条二丁目14-1	普通教室1-3	ダイキン	FHP140DG	天吊
4	六条小学校	奈良市六条二丁目14-1	普通教室2-1	ダイキン	FHP140DG	天吊
5	六条小学校	奈良市六条二丁目14-1	普通教室2-2	ダイキン	FHP140DG	天吊
6	六条小学校	奈良市六条二丁目14-1	普通教室2-3	ダイキン	FHP140DG	天吊
7	六条小学校	奈良市六条二丁目14-1	普通教室3-1	ダイキン	FHP140DG	天吊
8	六条小学校	奈良市六条二丁目14-1	普通教室3-2	ダイキン	FHP140DG	天吊
9	六条小学校	奈良市六条二丁目14-1	普通教室3-3	ダイキン	FHP140DG	天吊
10	六条小学校	奈良市六条二丁目14-1	普通教室4-1	ダイキン	FHP140DG	天吊
11	六条小学校	奈良市六条二丁目14-1	普通教室4-2	ダイキン	FHP140DG	天吊
12	六条小学校	奈良市六条二丁目14-1	普通教室4-3	ダイキン	FHP140DG	天吊
13	六条小学校	奈良市六条二丁目14-1	普通教室5-1	ダイキン	FHP140DG	天吊
14	六条小学校	奈良市六条二丁目14-1	普通教室5-2	ダイキン	FHP140DG	天吊
15	六条小学校	奈良市六条二丁目14-1	普通教室5-3	ダイキン	FHP140DG	天吊
16	六条小学校	奈良市六条二丁目14-1	普通教室6-1	ダイキン	FHP140DG	天吊
17	六条小学校	奈良市六条二丁目14-1	普通教室6-2	ダイキン	FHP140DG	天吊
18	六条小学校	奈良市六条二丁目14-1	普通教室6-3	ダイキン	FHP140DG	天吊
19	六条小学校	奈良市六条二丁目14-1	普通教室6-4	ダイキン	FHP140DG	天吊
20	六条小学校	奈良市六条二丁目14-1	特別支援教室ひ1	三菱	PKH-J50FK	壁掛
21	六条小学校	奈良市六条二丁目14-1	特別支援教室ひ2A	ダイキン	FHP140DG	天吊
22	六条小学校	奈良市六条二丁目14-1	特別支援教室ひ2B	ダイキン	FHP140DG	天吊
23	六条小学校	奈良市六条二丁目14-1	特別支援教室ひ3A	ダイキン	FHP140DG	天吊
24	六条小学校	奈良市六条二丁目14-1	特別支援教室ひ3B	ダイキン	FHP63DG	天吊
25	六条小学校	奈良市六条二丁目14-1	特別支援教室ひ3B	ダイキン	FHP63DG	天吊
26	六条小学校	奈良市六条二丁目14-1	特別支援教室ひ4	三菱	PAR-24MA	天吊
27	六条小学校	奈良市六条二丁目14-1	特別支援教室ひ5A	ダイキン	FHP140DG	天吊
28	六条小学校	奈良市六条二丁目14-1	特別支援教室ひ5B	ダイキン	FHP140DG	天吊
29	六条小学校	奈良市六条二丁目14-1	特別支援教室ひ56	ダイキン	FHP140DG	天吊
30	六条小学校	奈良市六条二丁目14-1	特別支援教室ひ6	ダイキン	FHP140DG	天吊

(令和7年度)

平面図

縮尺 1/600

学校名

六条小学校


調査番号

(都道府県) 29

(市町村) 201

(学校) 0041

整理番号 0026

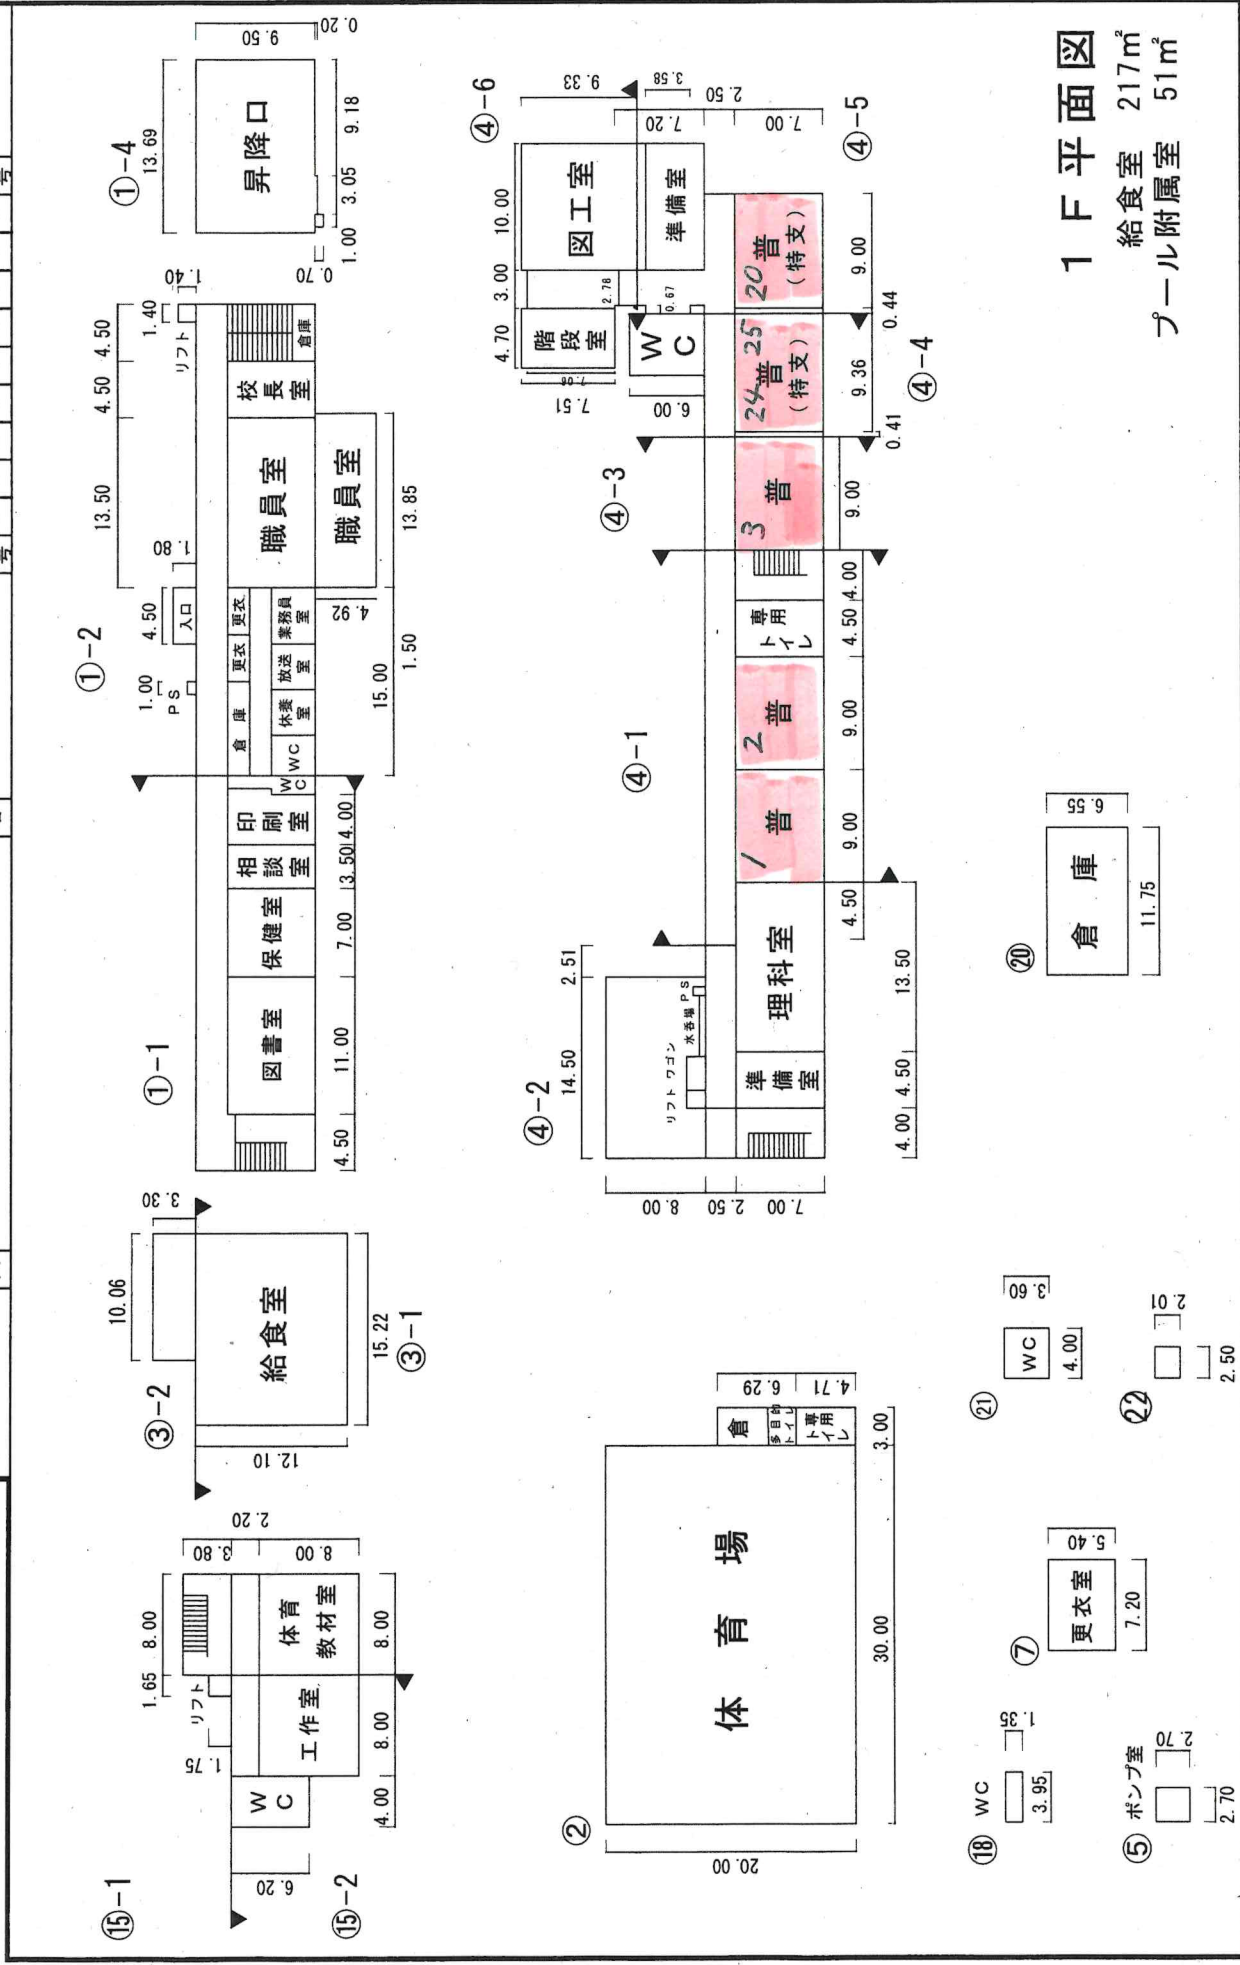

(令和7年度)

平面図

縮尺

0 1/600 10 20m

学校名

六条小学校

調査番号





(都道府県) 29

(市町村) 201

(学校) 0041

整理番号

0026

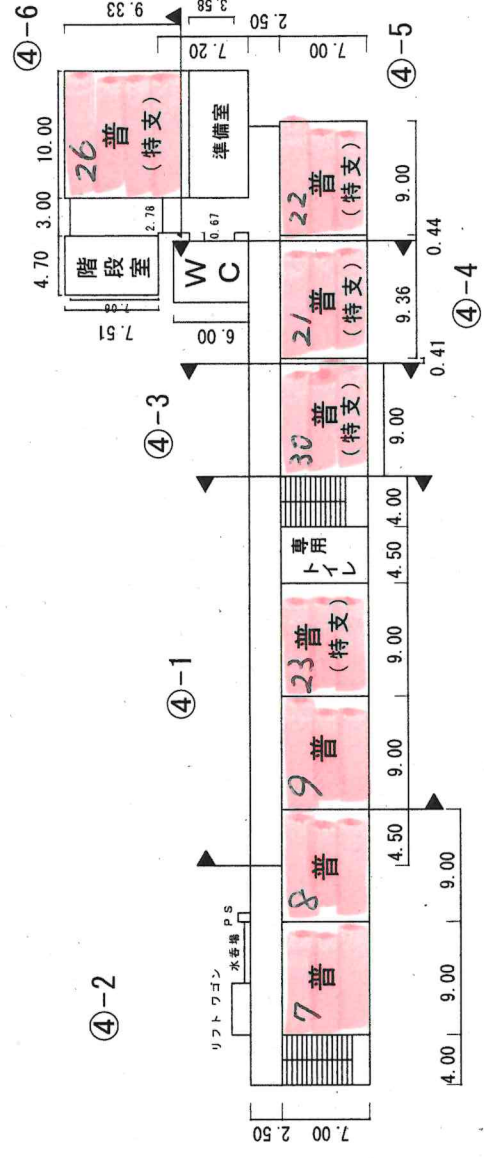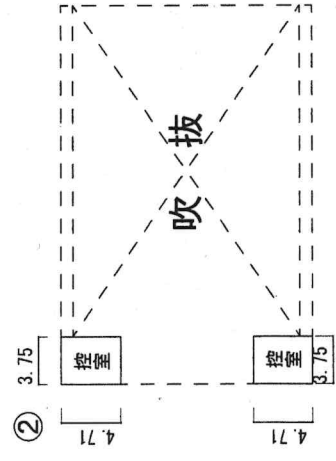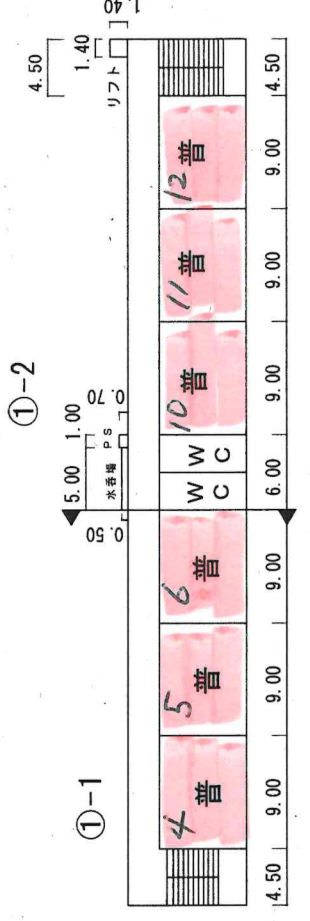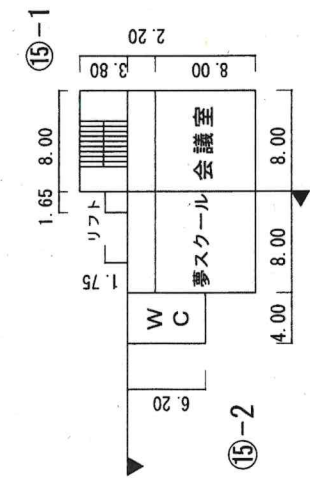

2 F 平面図

