

対象機器一覧

番号	学校名	住所	教室名	製造メーカー	型番	形式
1	あやめ池小学校	奈良市あやめ池南 九丁目939-39	特別支援教室1 わくわく1	ダイキン	FHP140DG	天吊
2	あやめ池小学校	奈良市あやめ池南 九丁目939-39	普通教室2 (1-3)	ダイキン	FHP140DG	天吊
3	あやめ池小学校	奈良市あやめ池南 九丁目939-39	普通教室3 (1-2)	ダイキン	FHP140DG	天吊
4	あやめ池小学校	奈良市あやめ池南 九丁目939-39	普通教室4 (1-1)	ダイキン	FHP140DG	天吊
5	あやめ池小学校	奈良市あやめ池南 九丁目939-39	普通教室5 (3-1)	ダイキン	FHP140DG	天吊
6	あやめ池小学校	奈良市あやめ池南 九丁目939-39	普通教室6 (3-2)	ダイキン	FHP140DG	天吊
7	あやめ池小学校	奈良市あやめ池南 九丁目939-39	普通教室7 (3-3)	ダイキン	FHP140DG	天吊
8	あやめ池小学校	奈良市あやめ池南 九丁目939-39	特別支援教室8 わくわく2・3	ダイキン	FHP140DG	天吊
9	あやめ池小学校	奈良市あやめ池南 九丁目939-39	普通教室9 (2-3)	ダイキン	FHP140DG	天吊
10	あやめ池小学校	奈良市あやめ池南 九丁目939-39	普通教室10 (2-2)	ダイキン	FHP140DG	天吊
11	あやめ池小学校	奈良市あやめ池南 九丁目939-39	普通教室11 (2-1)	ダイキン	FHP140DG	天吊
12	あやめ池小学校	奈良市あやめ池南 九丁目939-39	普通教室12 (6-1)	ダイキン	FHP140DG	天吊
13	あやめ池小学校	奈良市あやめ池南 九丁目939-39	普通教室13 (6-2)	ダイキン	FHP140DG	天吊
14	あやめ池小学校	奈良市あやめ池南 九丁目939-39	普通教室14 (6-3)	ダイキン	FHP140DG	天吊
15	あやめ池小学校	奈良市あやめ池南 九丁目939-39	特別支援教室15 わくわく4	ダイキン	FHP140DG	天吊
16	あやめ池小学校	奈良市あやめ池南 九丁目939-39	普通教室16 (5-3)	ダイキン	FHP140DG	天吊
17	あやめ池小学校	奈良市あやめ池南 九丁目939-39	普通教室17 (5-2)	ダイキン	FHP140DG	天吊
18	あやめ池小学校	奈良市あやめ池南 九丁目939-39	普通教室18 (5-1)	ダイキン	FHP140DG	天吊
19	あやめ池小学校	奈良市あやめ池南 九丁目939-39	普通教室19 (4-1)	三菱	PCZ-ERMP112KM	天吊
20	あやめ池小学校	奈良市あやめ池南 九丁目939-39	普通教室20 (4-2)	ダイキン	FHP140DG	天吊
21	あやめ池小学校	奈良市あやめ池南 九丁目939-39	普通教室21 (4-3)	ダイキン	FHP140DG	天吊
22	あやめ池小学校	奈良市あやめ池南 九丁目939-39	特別支援教室22 わくわく5・6	ダイキン	FHP140DG	天吊
23	あやめ池小学校	奈良市あやめ池南 九丁目939-39	特別支援教室23 わくわく7・8	ダイキン	FHP140DG	天吊

(令和7年度)

平面図

縮尺 0 1/500 10 20m

学校名

あやめ池小学校


調査番号

2 9 2 0 1 0 0 3 7

(市町村)

(学校)

整理番号 0 0 2 2

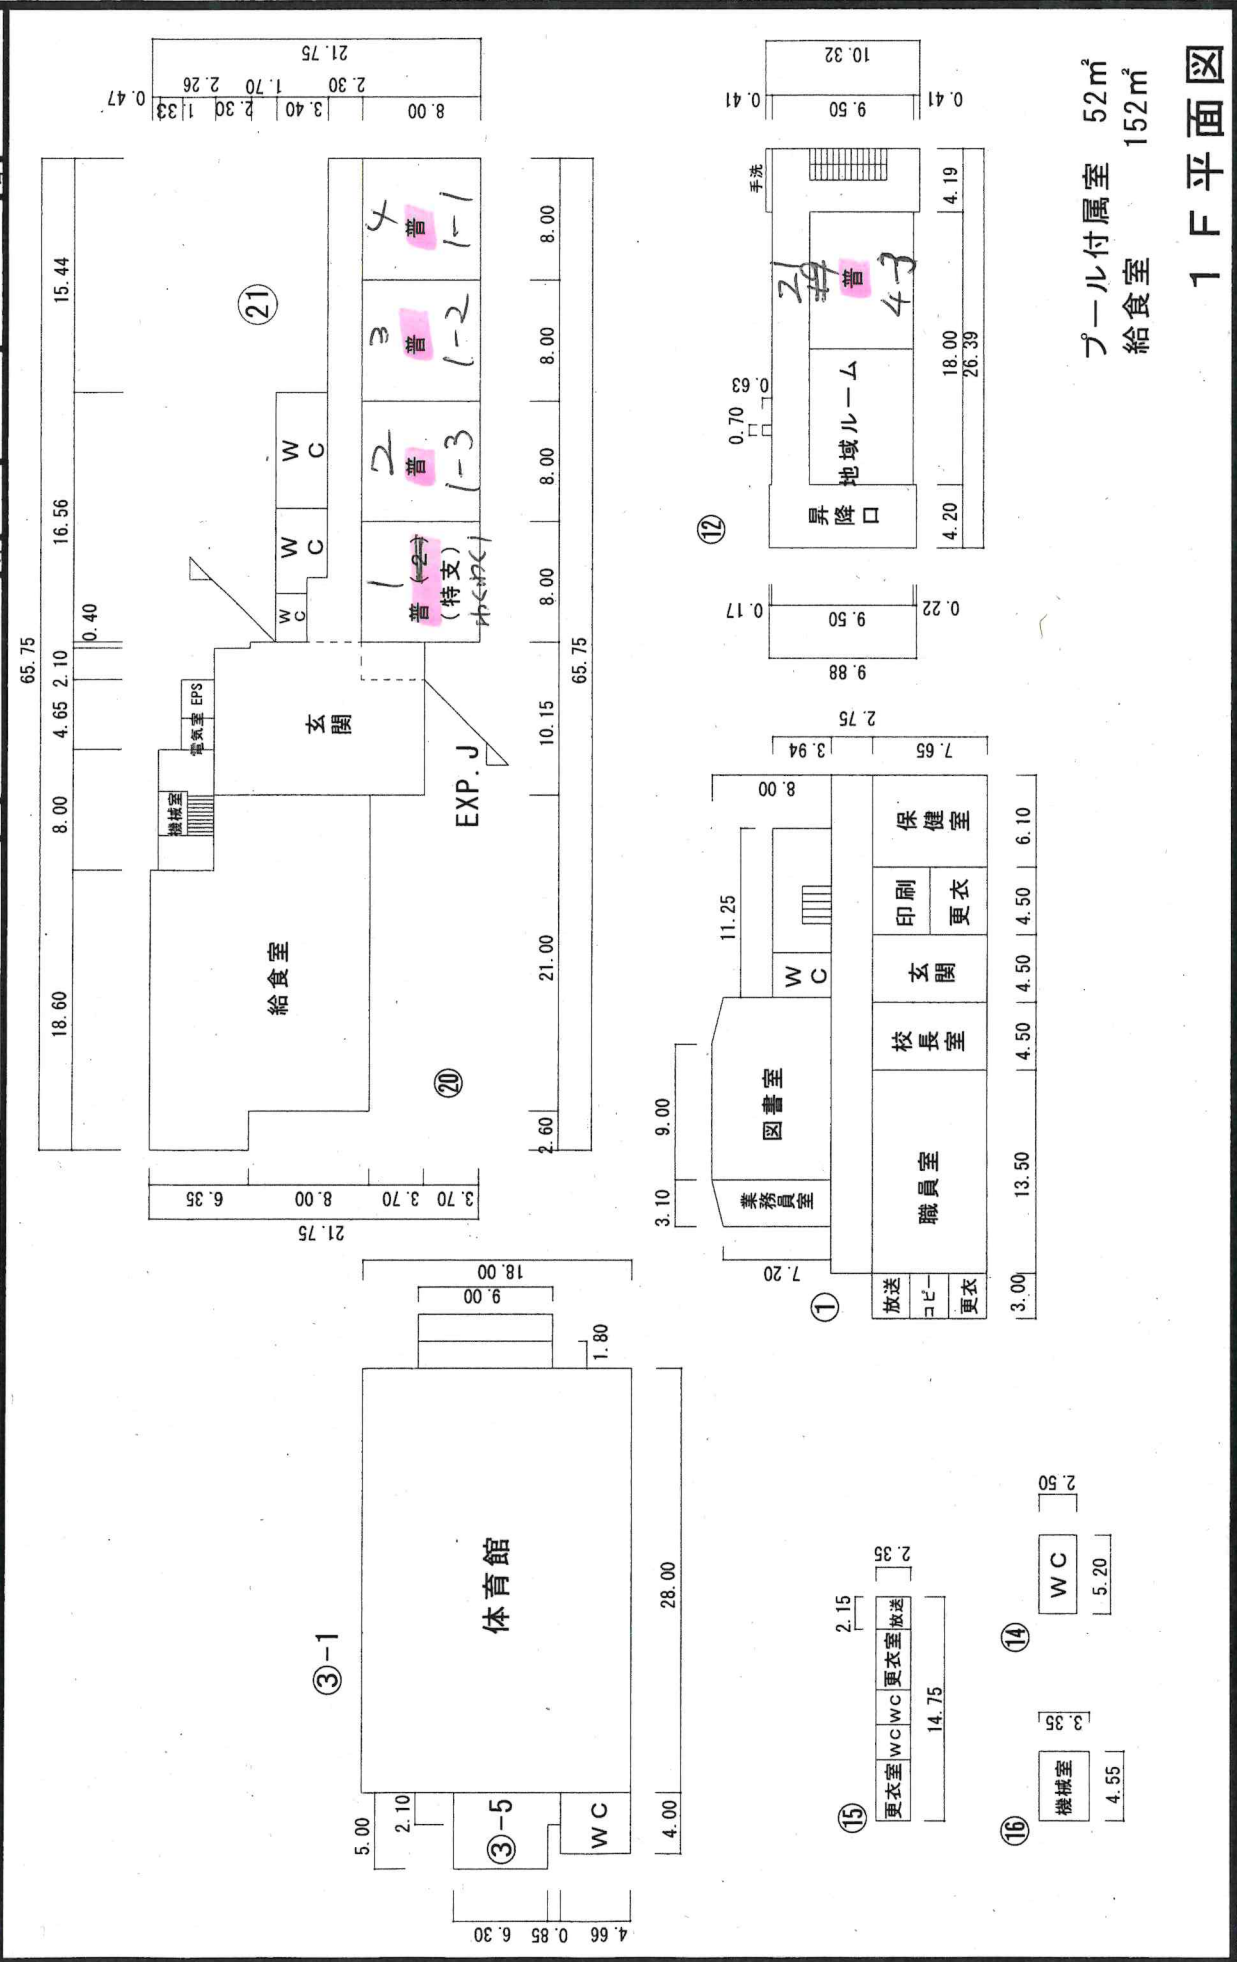

プール付属室 52㎡
給食室 152㎡

1 F 平面図

文部科学省

(令和7年度)

平面図

縮尺 1/500

20m

学校名

あやめ池小学校

調査番号

219

(市町村)


201

(学校)

00317

管理番号

0022

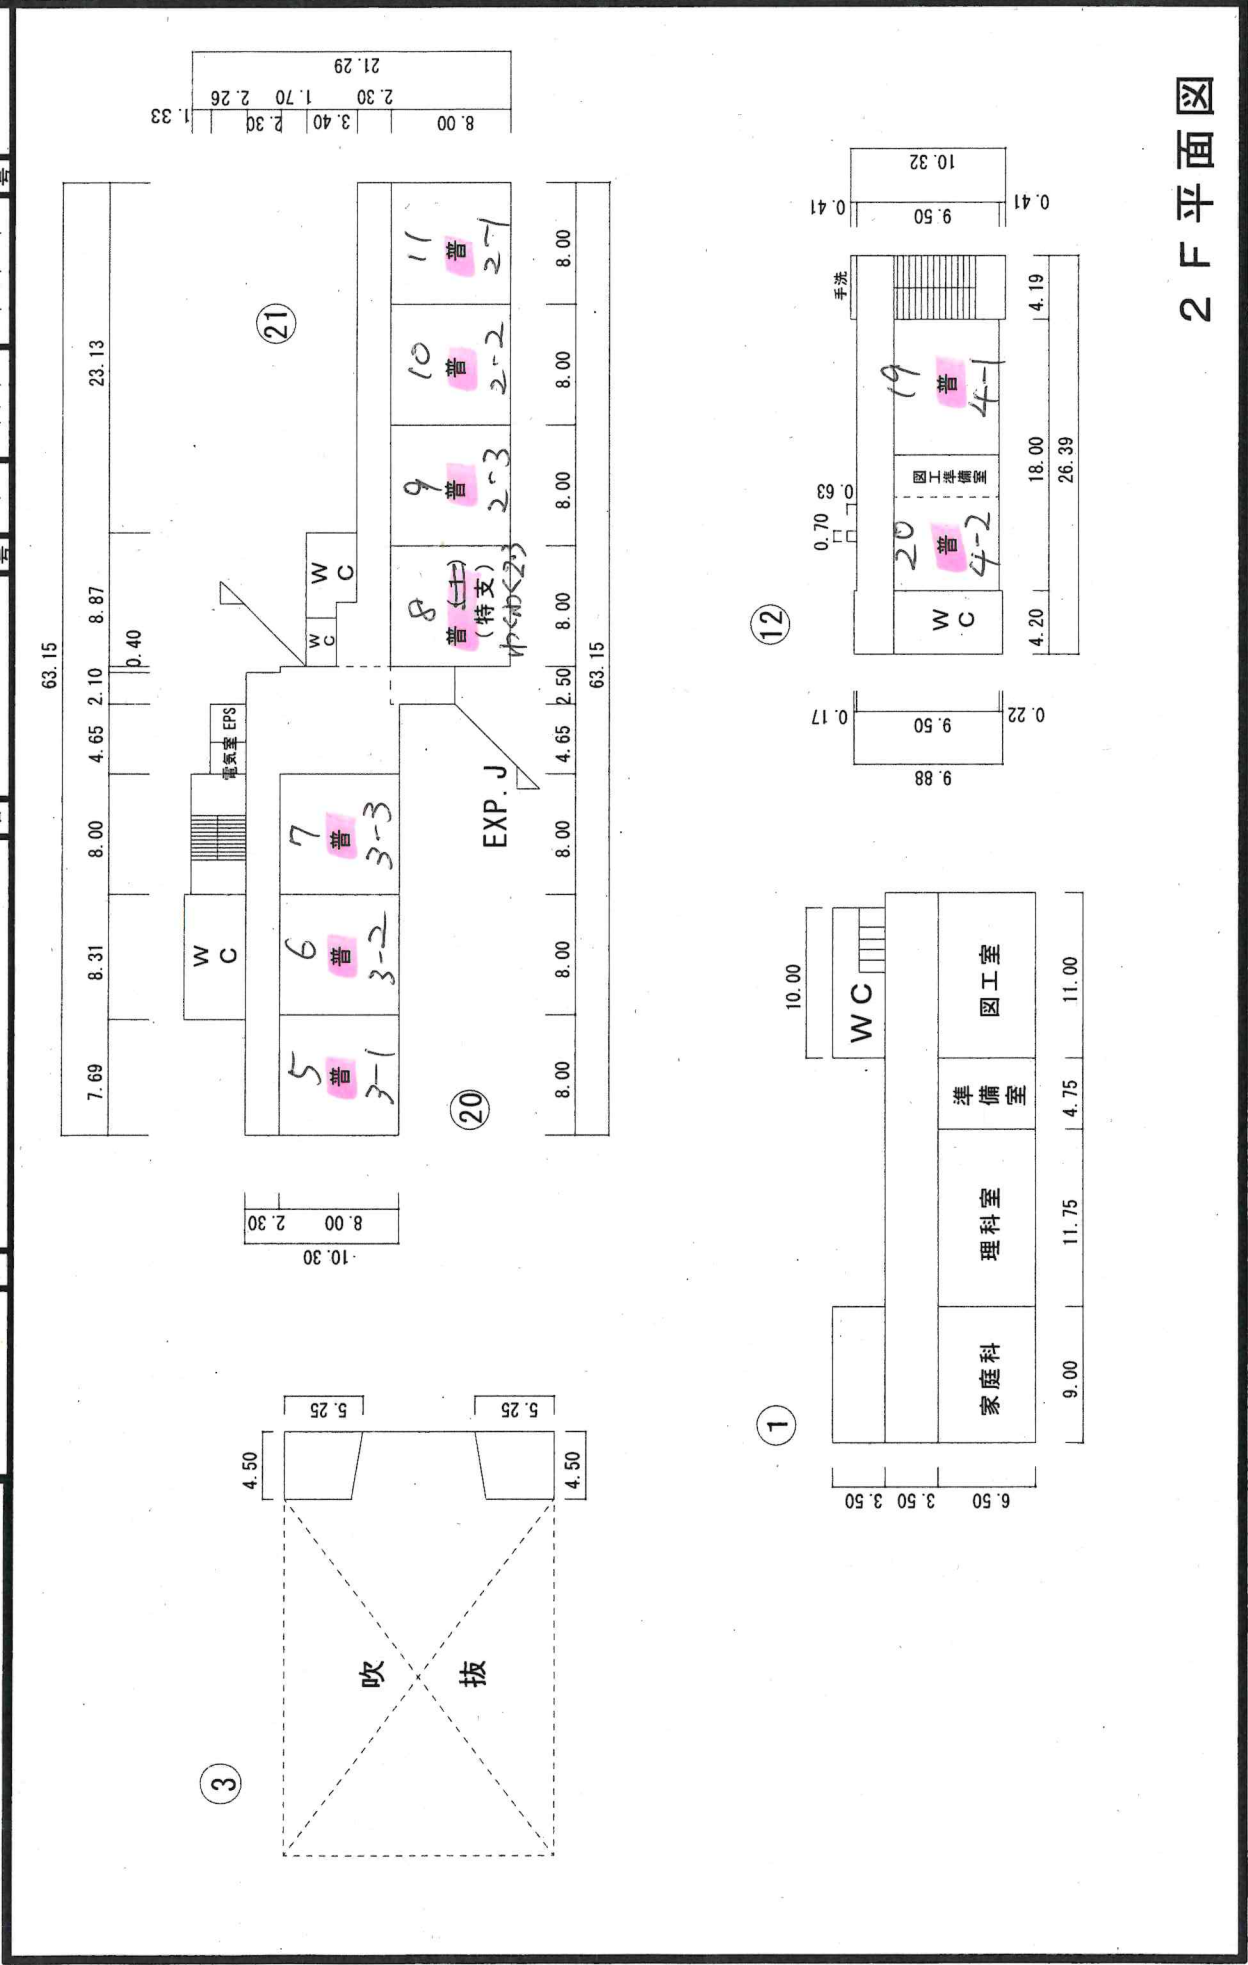

2 F 平面図

(令和7年度)

平面図

縮尺

0 1/500

10

20m

学校名

あやめ池小学校

調査番号

219

(都道府県)

(市町村)

(学校)

0022

