

対象機器一覧

| 番号 | 学校名 | 住所 | 教室名 | 製造メーカー | 型番 | 形式 |
|----|-------|------------|--------|--------|----------------|----|
| 1 | 平城中学校 | 奈良市秋篠町1333 | 特別支援教室 | 三菱 | PC-RP140KA14 | 天吊 |
| 2 | 平城中学校 | 奈良市秋篠町1334 | 普通教室 | 三菱 | PC-RP140KA14 | 天吊 |
| 3 | 平城中学校 | 奈良市秋篠町1335 | 普通教室 | 三菱 | PC-RP140KA14 | 天吊 |
| 4 | 平城中学校 | 奈良市秋篠町1336 | 普通教室 | 三菱 | PC-RP140KA14 | 天吊 |
| 5 | 平城中学校 | 奈良市秋篠町1337 | 特別支援教室 | 三菱 | PC-RP63KA14×2台 | 天吊 |
| 6 | 平城中学校 | 奈良市秋篠町1338 | 特別支援教室 | 三菱 | PC-RP140KA14 | 天吊 |
| 7 | 平城中学校 | 奈良市秋篠町1339 | 特別支援教室 | 三菱 | PC-RP140KA14 | 天吊 |
| 8 | 平城中学校 | 奈良市秋篠町1340 | 普通教室 | 三菱 | PC-RP140KA14 | 天吊 |
| 9 | 平城中学校 | 奈良市秋篠町1341 | 普通教室 | 三菱 | PC-RP140KA14 | 天吊 |
| 10 | 平城中学校 | 奈良市秋篠町1342 | 特別支援教室 | 三菱 | PC-RP140KA14 | 天吊 |
| 11 | 平城中学校 | 奈良市秋篠町1343 | 普通教室 | 三菱 | PC-RP140KA14 | 天吊 |
| 12 | 平城中学校 | 奈良市秋篠町1344 | 普通教室 | 三菱 | PC-RP140KA14 | 天吊 |
| 13 | 平城中学校 | 奈良市秋篠町1345 | 普通教室 | 三菱 | PC-RP140KA14 | 天吊 |
| 14 | 平城中学校 | 奈良市秋篠町1346 | 普通教室 | 三菱 | PC-RP140KA14 | 天吊 |
| 15 | 平城中学校 | 奈良市秋篠町1347 | 普通教室 | 三菱 | PC-RP140KA14 | 天吊 |
| 16 | 平城中学校 | 奈良市秋篠町1348 | 普通教室 | 三菱 | PC-RP140KA14 | 天吊 |
| 17 | 平城中学校 | 奈良市秋篠町1349 | 特別支援教室 | 三菱 | PC-RP140KA14 | 天吊 |

(令和7年度)

平面図

縮尺



学校名


平城中学校

調査番号


(都道府県) 29 (市町村) 201 (学校) 3521

整理番号


0229

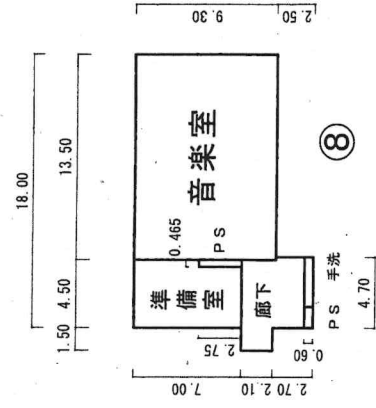

⑦-1

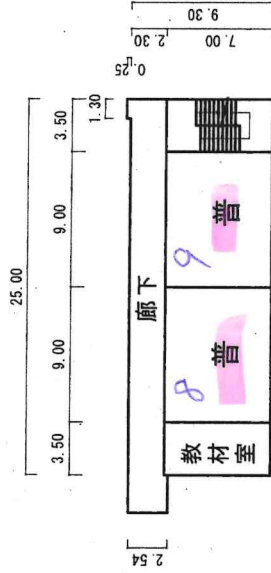

①

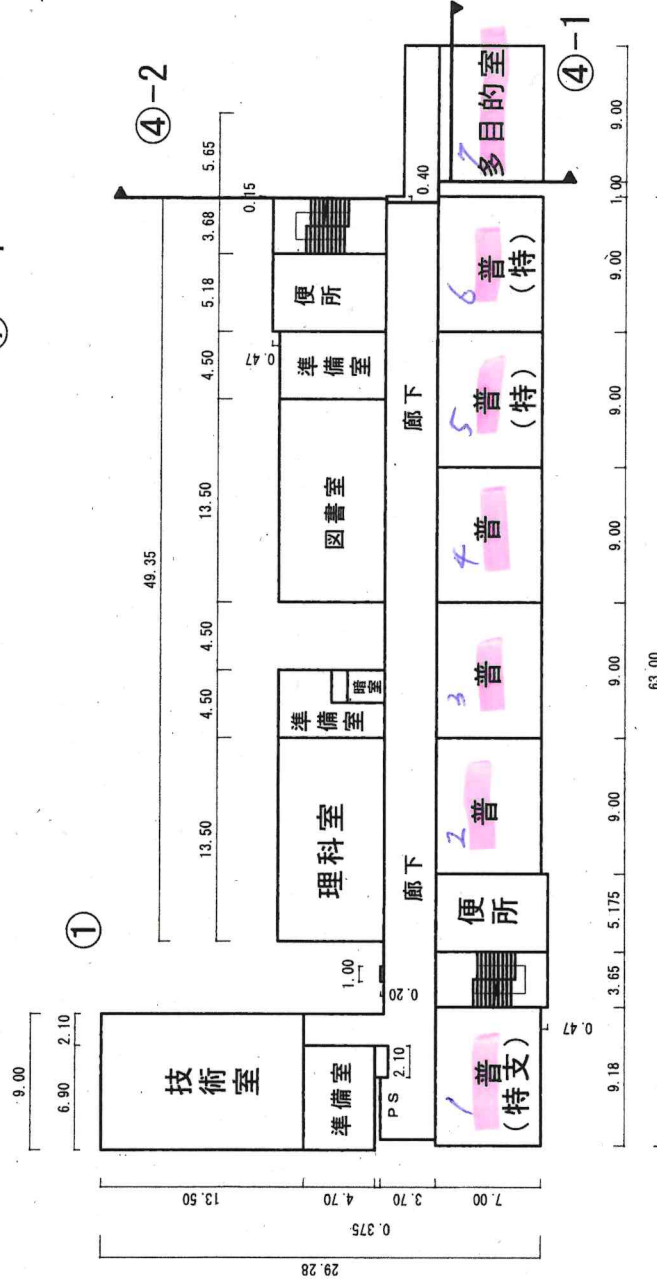

④-2


④-1

2階平面図

(令和7年度)

平面図

縮尺 1/500

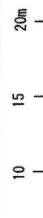

学校名

平城中学校

調査番号


(都道府県) 29

(市町村) 201

(学校) 3521

整理番号

0229

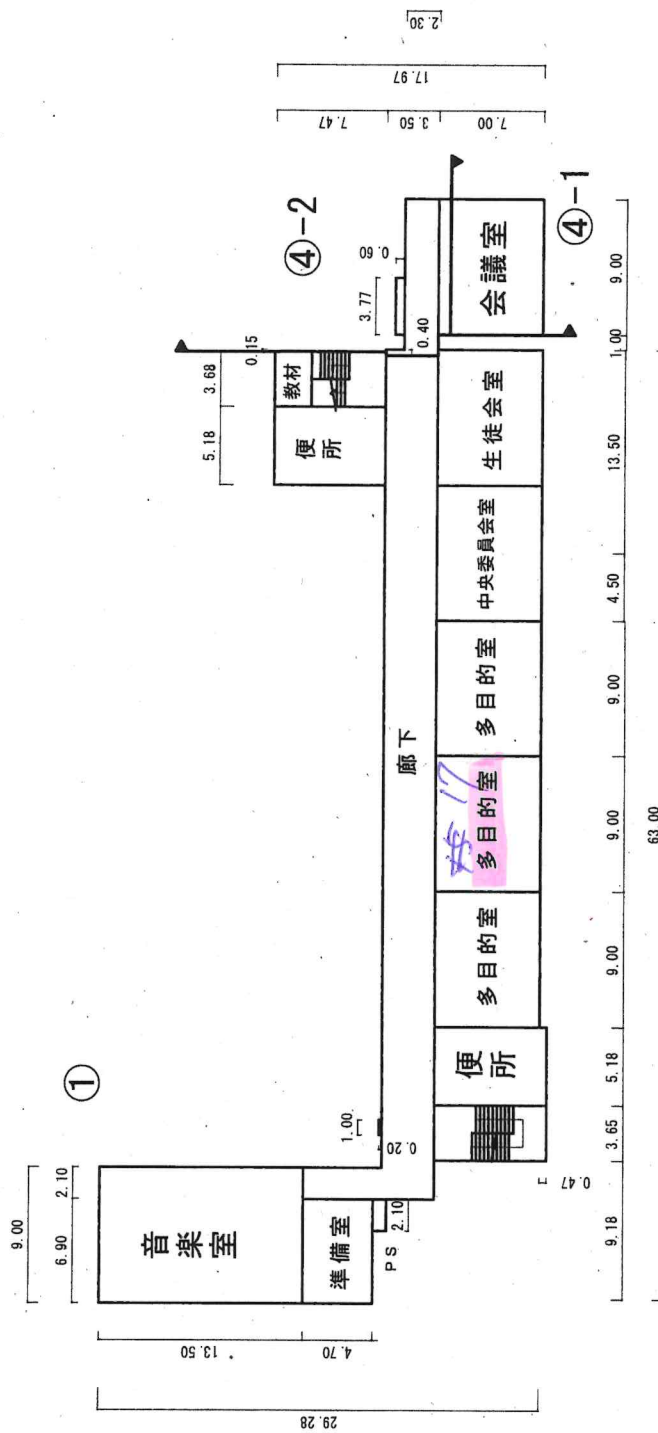

4階平面図