

対象機器一覧

番号	学校名	住所	教室名	製造メーカー	型番	形式
1	伏見中学校	奈良市朱雀六丁目10-1	普通教室1年1組	ダイキン	FHP140DG	天吊
2	伏見中学校	奈良市朱雀六丁目10-1	普通教室1年2組	ダイキン	FHP140DG	天吊
3	伏見中学校	奈良市朱雀六丁目10-1	普通教室1年3組	ダイキン	FHP140DG	天吊
4	伏見中学校	奈良市朱雀六丁目10-1	普通教室1年4組	ダイキン	FHP140DG	天吊
5	伏見中学校	奈良市朱雀六丁目10-1	普通教室1年5組	ダイキン	FHP140DG	天吊
6	伏見中学校	奈良市朱雀六丁目10-1	普通教室1年6組	ダイキン	FHP140DG	天吊
7	伏見中学校	奈良市朱雀六丁目10-1	普通教室2年1組	ダイキン	FHP63DG	天吊
8	伏見中学校	奈良市朱雀六丁目10-1	普通教室2年2組	ダイキン	FHP140DG	天吊
9	伏見中学校	奈良市朱雀六丁目10-1	普通教室2年3組	ダイキン	FHP140DG	天吊
10	伏見中学校	奈良市朱雀六丁目10-1	普通教室2年4組	ダイキン	FHP140DG	天吊
11	伏見中学校	奈良市朱雀六丁目10-1	普通教室2年5組	ダイキン	FHP140DG	天吊
12	伏見中学校	奈良市朱雀六丁目10-1	普通教室3年1組	ダイキン	FHP140DG	天吊
13	伏見中学校	奈良市朱雀六丁目10-1	普通教室3年2組	ダイキン	FHP140DG	天吊
14	伏見中学校	奈良市朱雀六丁目10-1	普通教室3年3組	ダイキン	FHP140DG	天吊
15	伏見中学校	奈良市朱雀六丁目10-1	普通教室3年4組	ダイキン	FHP140DG	天吊
16	伏見中学校	奈良市朱雀六丁目10-1	普通教室3年5組	ダイキン	FHP140DG	天吊
17	伏見中学校	奈良市朱雀六丁目10-1	普通教室3年6組	ダイキン	FHP140DG	天吊
18	伏見中学校	奈良市朱雀六丁目10-1	特別支援学級 1	ダイキン	FHP140DG	天吊
19	伏見中学校	奈良市朱雀六丁目10-1	特別支援学級 2	ダイキン	FHP140DG	天吊
20	伏見中学校	奈良市朱雀六丁目10-1	特別支援学級 3	ダイキン	FHP63DG	天吊
21	伏見中学校	奈良市朱雀六丁目10-1	特別支援学級 4	ダイキン	FHP140DG	天吊
22	伏見中学校	奈良市朱雀六丁目10-1	特別支援学級 5	ダイキン	FHP140DG	天吊
23	伏見中学校	奈良市朱雀六丁目10-1	特別支援学級 6	ダイキン	FHP140DG	天吊

(令和7年度)

平面図

縮尺

0 1/500

20m

学校名


伏見中学校

調査番号

(都道府県) 29 (市町村) 201 (学校) 3514

整理番号

0222

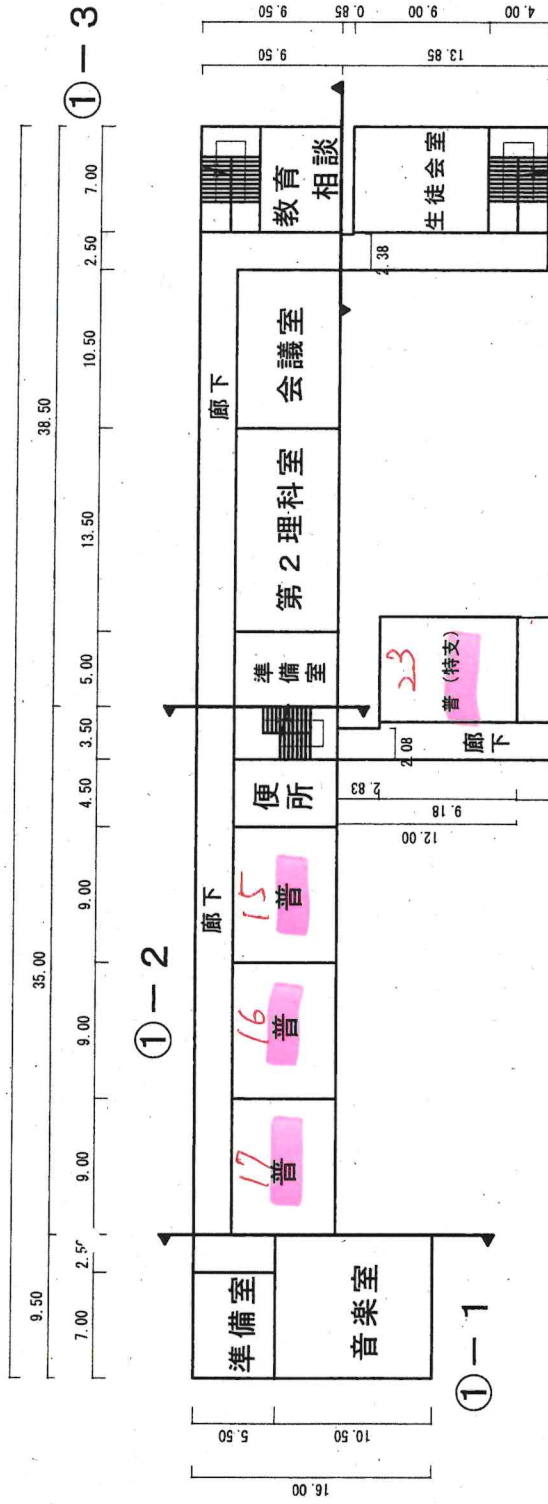


11-1

16

1-1

1-2

1-3

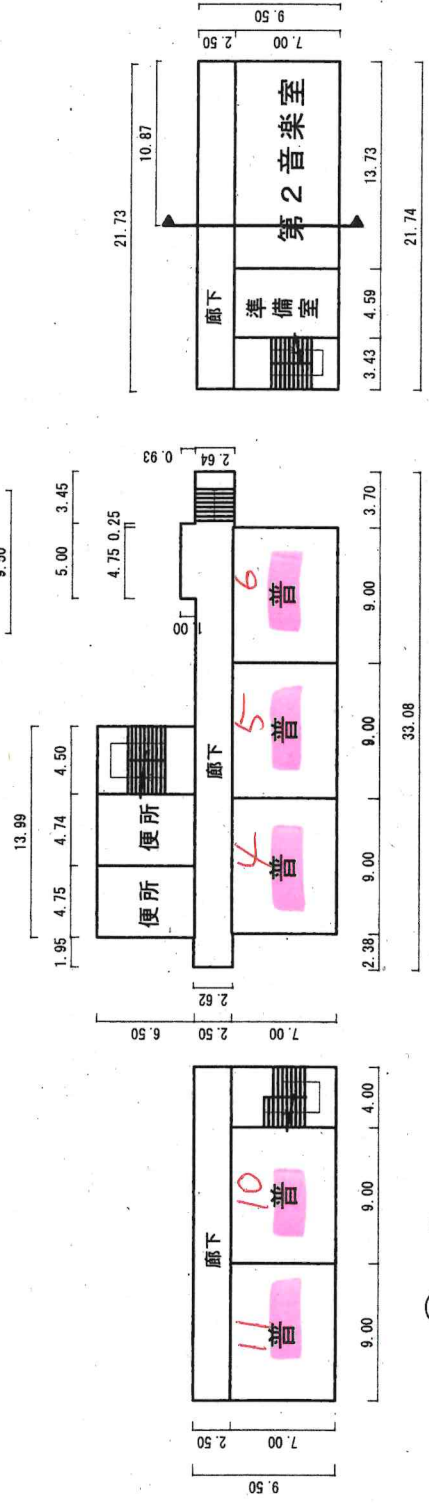

2-2

22

19-1

19-2

3階平面図