

鼓阪小学校の概要

所在地	奈良市雑司町 97
校地面積	15,993 m ² （建物敷地：7,373 m ² 、運動場：4,792 m ² 、借地：3,828 m ² ）
延床面積	下記のとおり
都市計画区域	市街化調整区域
規制等	歴史的風土保存区域、文化財「史跡」、第4種風致地区 勾配屋根、材料及び色彩等に制限有

延床面積等内訳

建物区分	建築年月	構造	延床面積	耐震
校舎棟①（職員室）	S11.9	RC 構造	339 m ²	H23 済
屋内運動場	S11.9	RC 構造	756 m ²	H23 済
校舎棟②	S38.9	RC 構造	1,393 m ²	H10 済
校舎棟③	S40.5	RC 構造	1,373 m ²	H28 済
校舎棟④（特別教室）	S42.9	RC 構造	1,665 m ²	H28 済



屋内運動場①



屋内運動場②




屋内運動場前廊下



講堂入口／応接室前



応接室（奥：校長室）

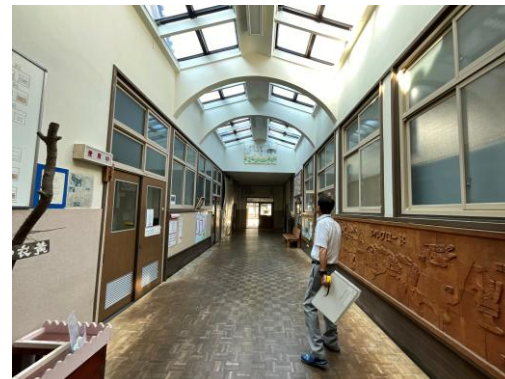


職員室前廊下（奥：グランド）



放送室



トイレ①

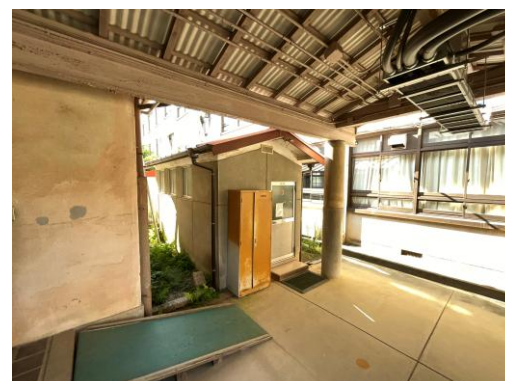

トイレ②

(令和6年度)

施設の配置図

縮尺 1/1500
0 5 10 20 30 40 50m

学校名

鼓阪小学校

調査番号

(都道府県)
2 9(市町村)
2 0 1(学 校)
0 0 1 3

管理番号

0 0 0 3

凡 例

建 物

- (未) 未とりこわし建物
 (危) 危険建物
 (借) 借用建物
 (一時) 一時使用建物

建物以外の工作物

- (自) 自転車置場
 (倉) 倉庫
 (吹) 吹き抜けの渡廊下
 (温) 温室
 (撲) 相撲場
 (砂) 砂場
 (受) 受水槽
 (ボ) ポンプ室
 (焼) 焼却炉



(令和6年度)

平面图

縮尺

1/500

10

20

姓名	
性别	
年龄	
职业	
学校名	
学号	
联系电话	
电子邮箱	
联系地址	
邮政编码	
其他信息	

鼓阪小学校

調查番号


《都道府県
2 9

20


(学 校)	
0	1

整理番号

0 0 0 3

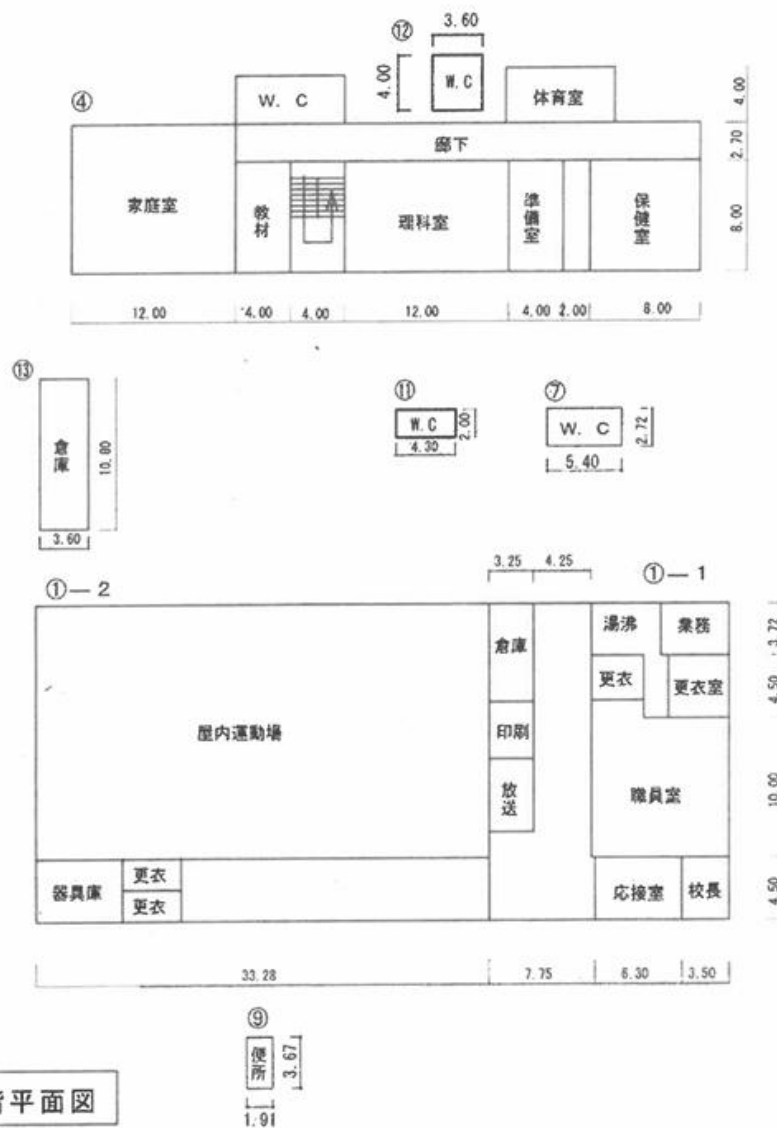

1 階平面図

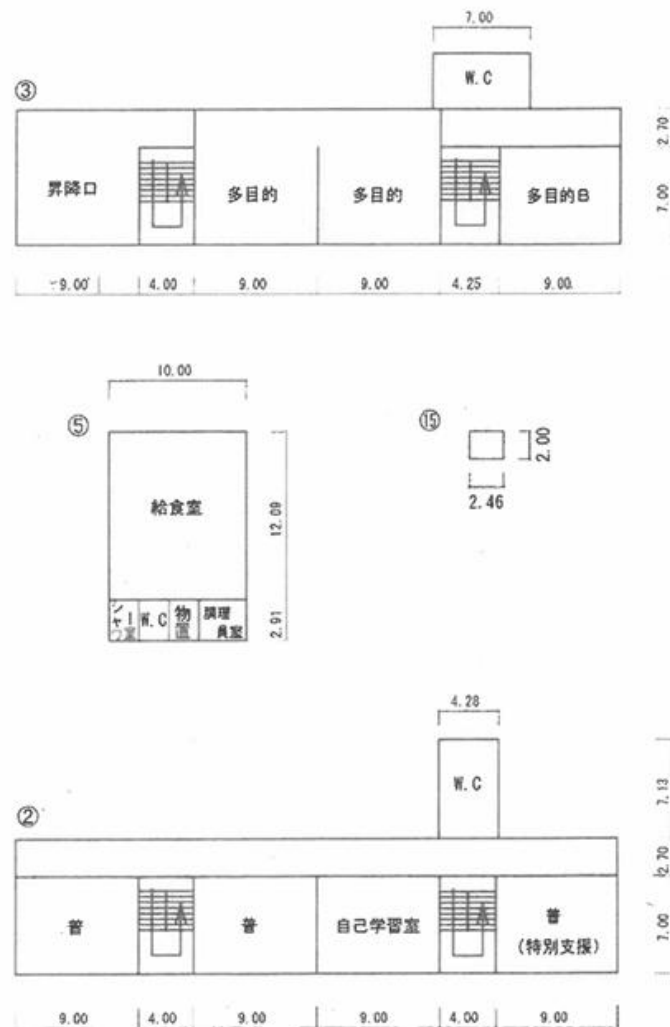

プール付属室 39㎡

給食室 150m²

(令和6年度)

平面図

縮尺

1/500

10

20m

学校名

鼓阪小学校

調査番号




(都道府県)
2 9

(市町村)
2 0 1

(学校)
0 0 1 3

整理番号

0003

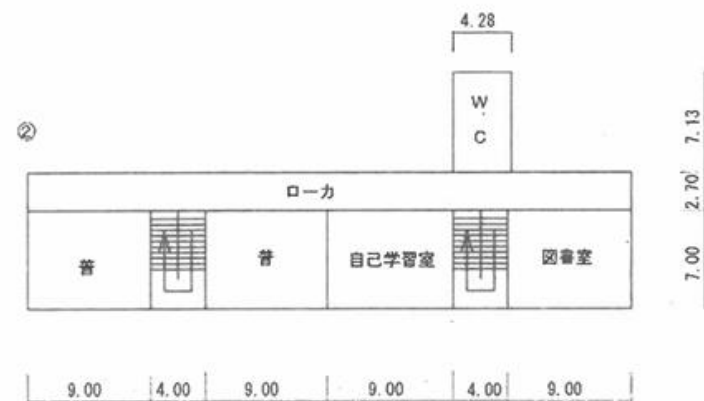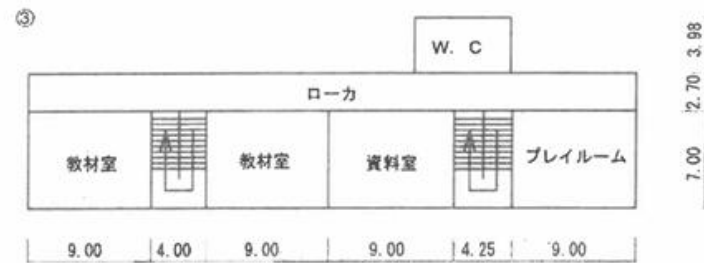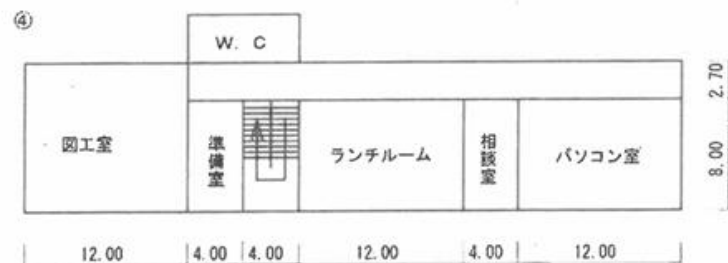

2階 平面図

(令和6年度)

平面図

縮尺

1/500

10

20m

学校名

鼓阪小学校

調査番号




(都道府県)
2 9

(市町村)
2 0 1

(学 校)
0 0 1 3

整理番号

0 0 0 3

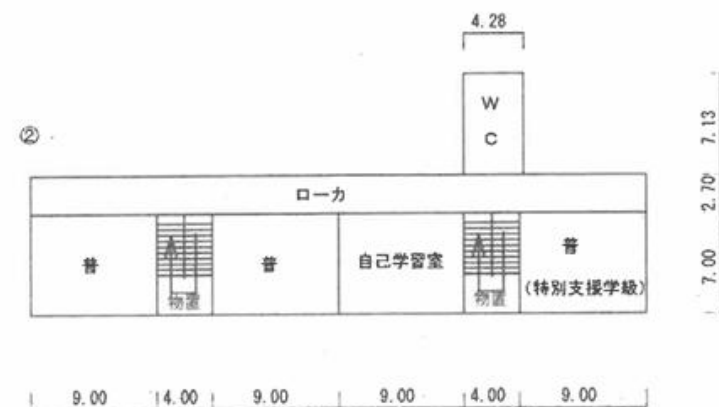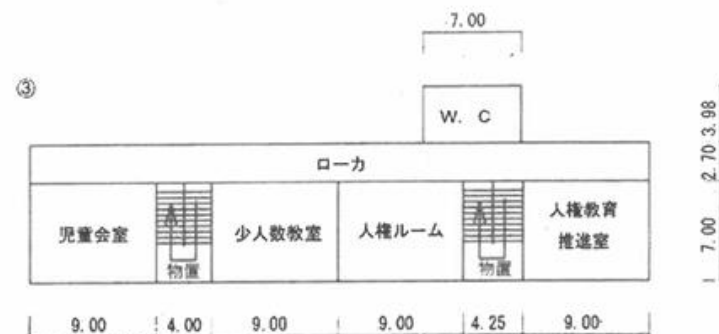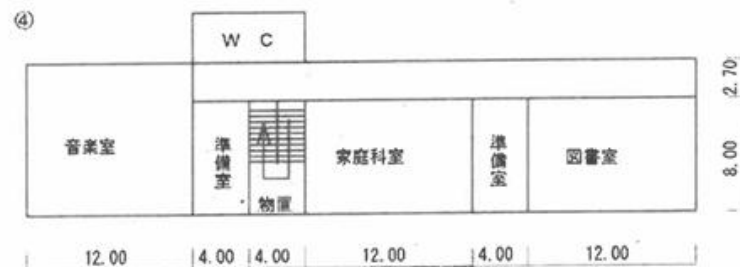

3 F 平面図