


別図3 (変更前)

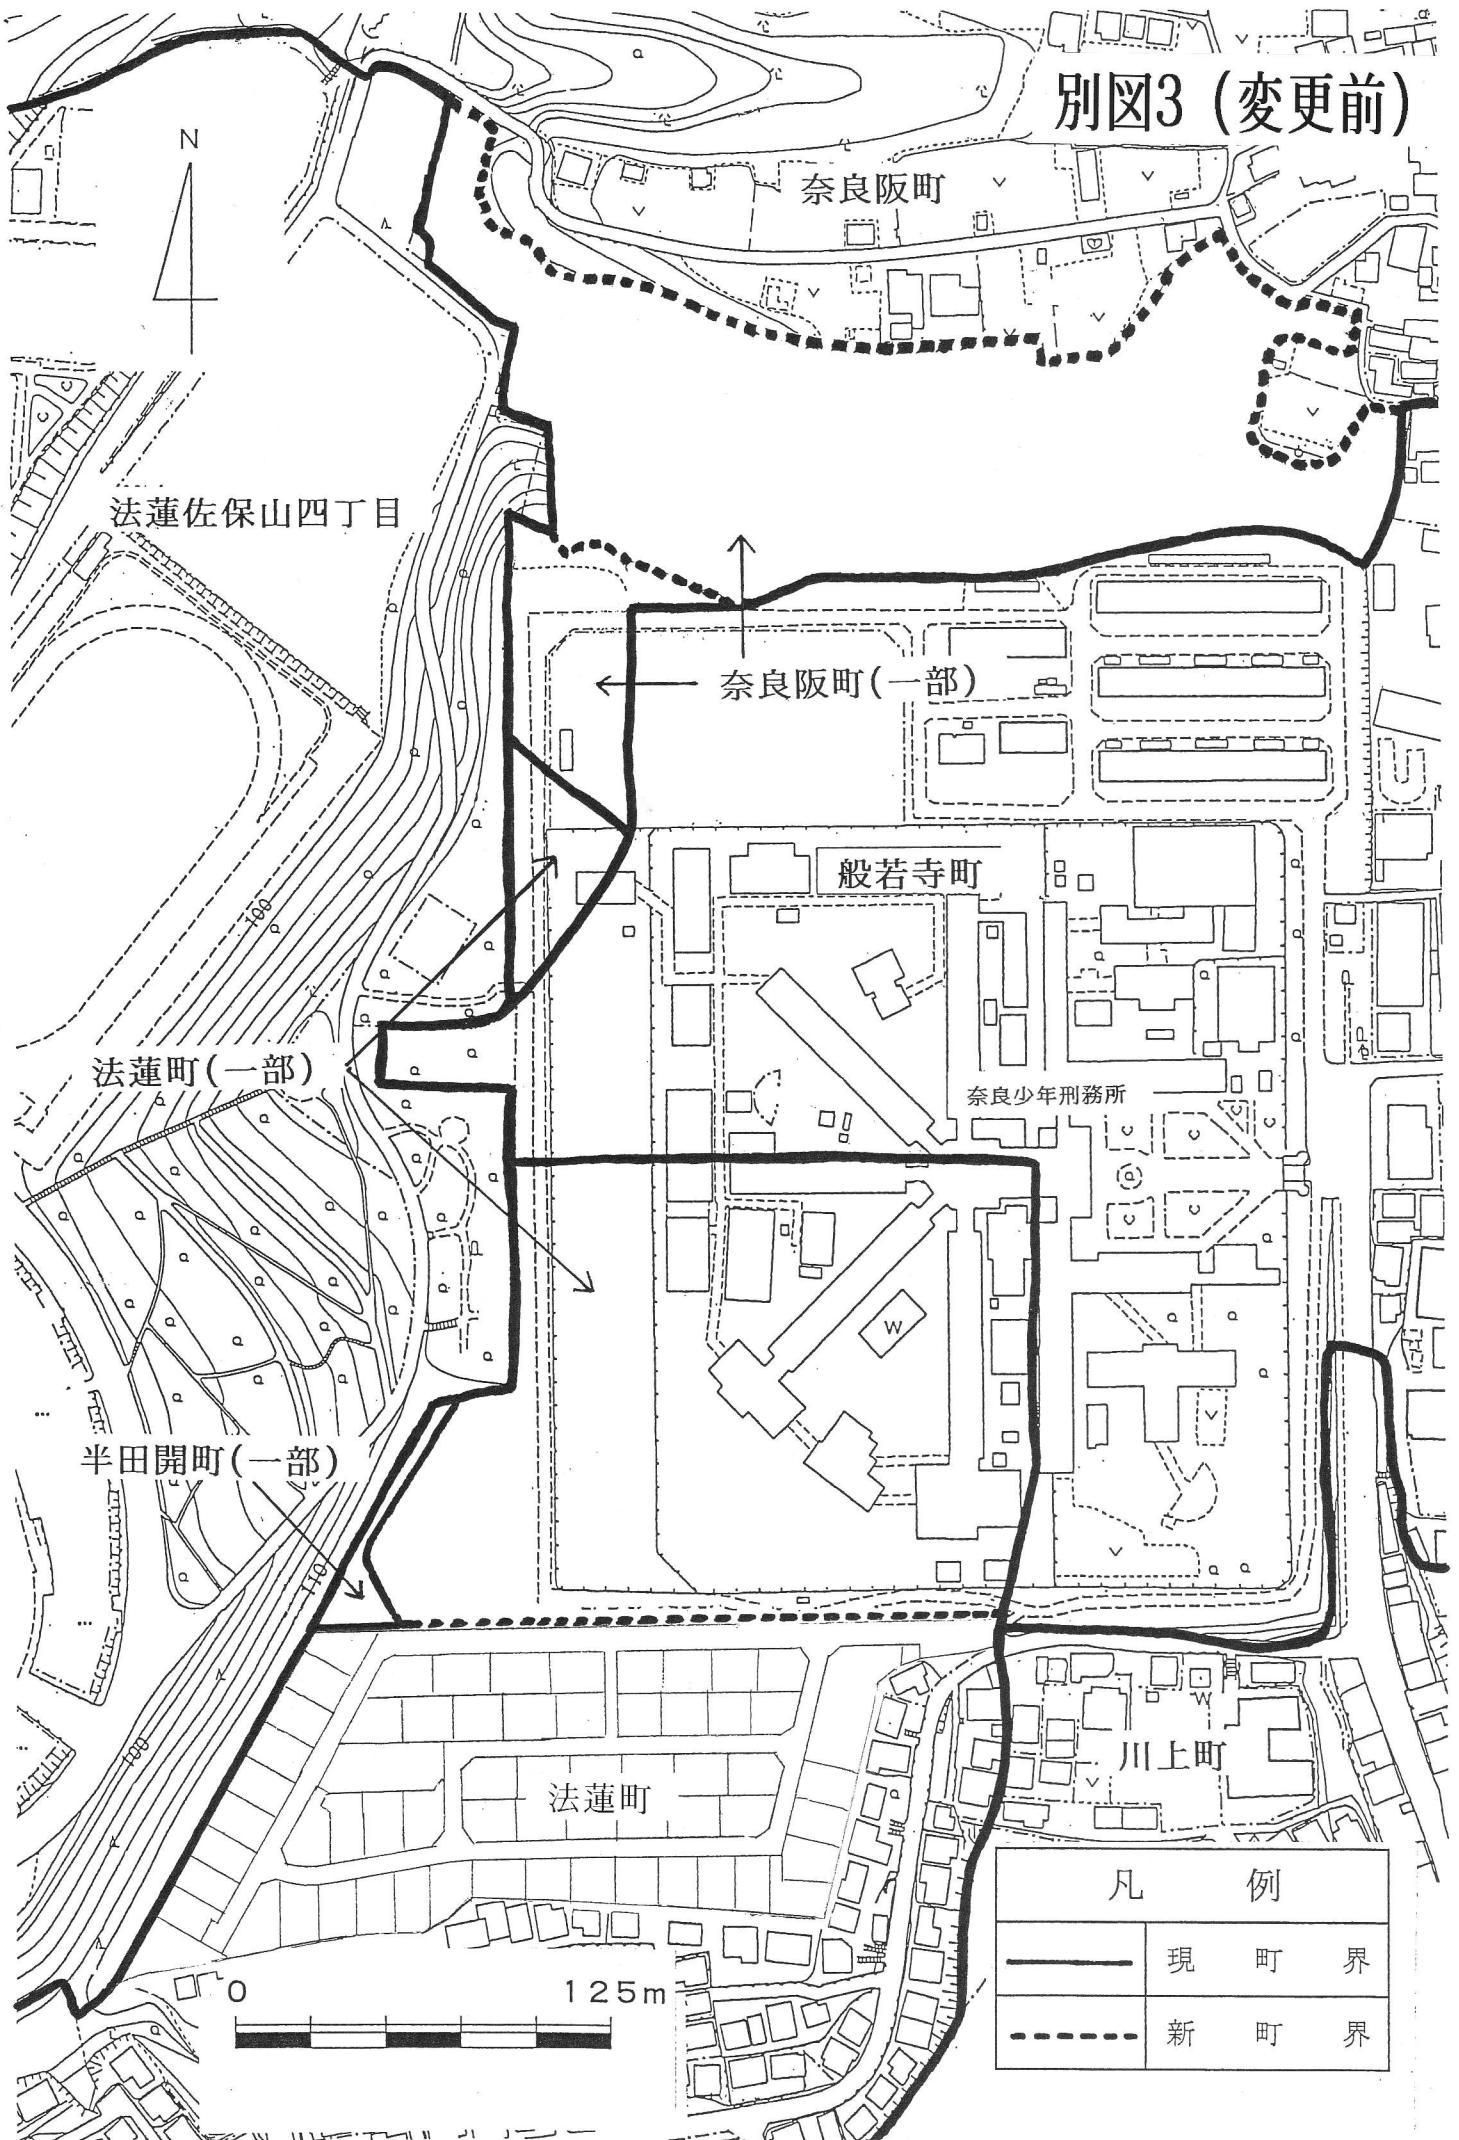

凡 例	
——	現 町 界
- - - -	新 町 界