


西大寺駅南地区(駅周辺)地区計画
及び景観保全型広告整備地区計画図

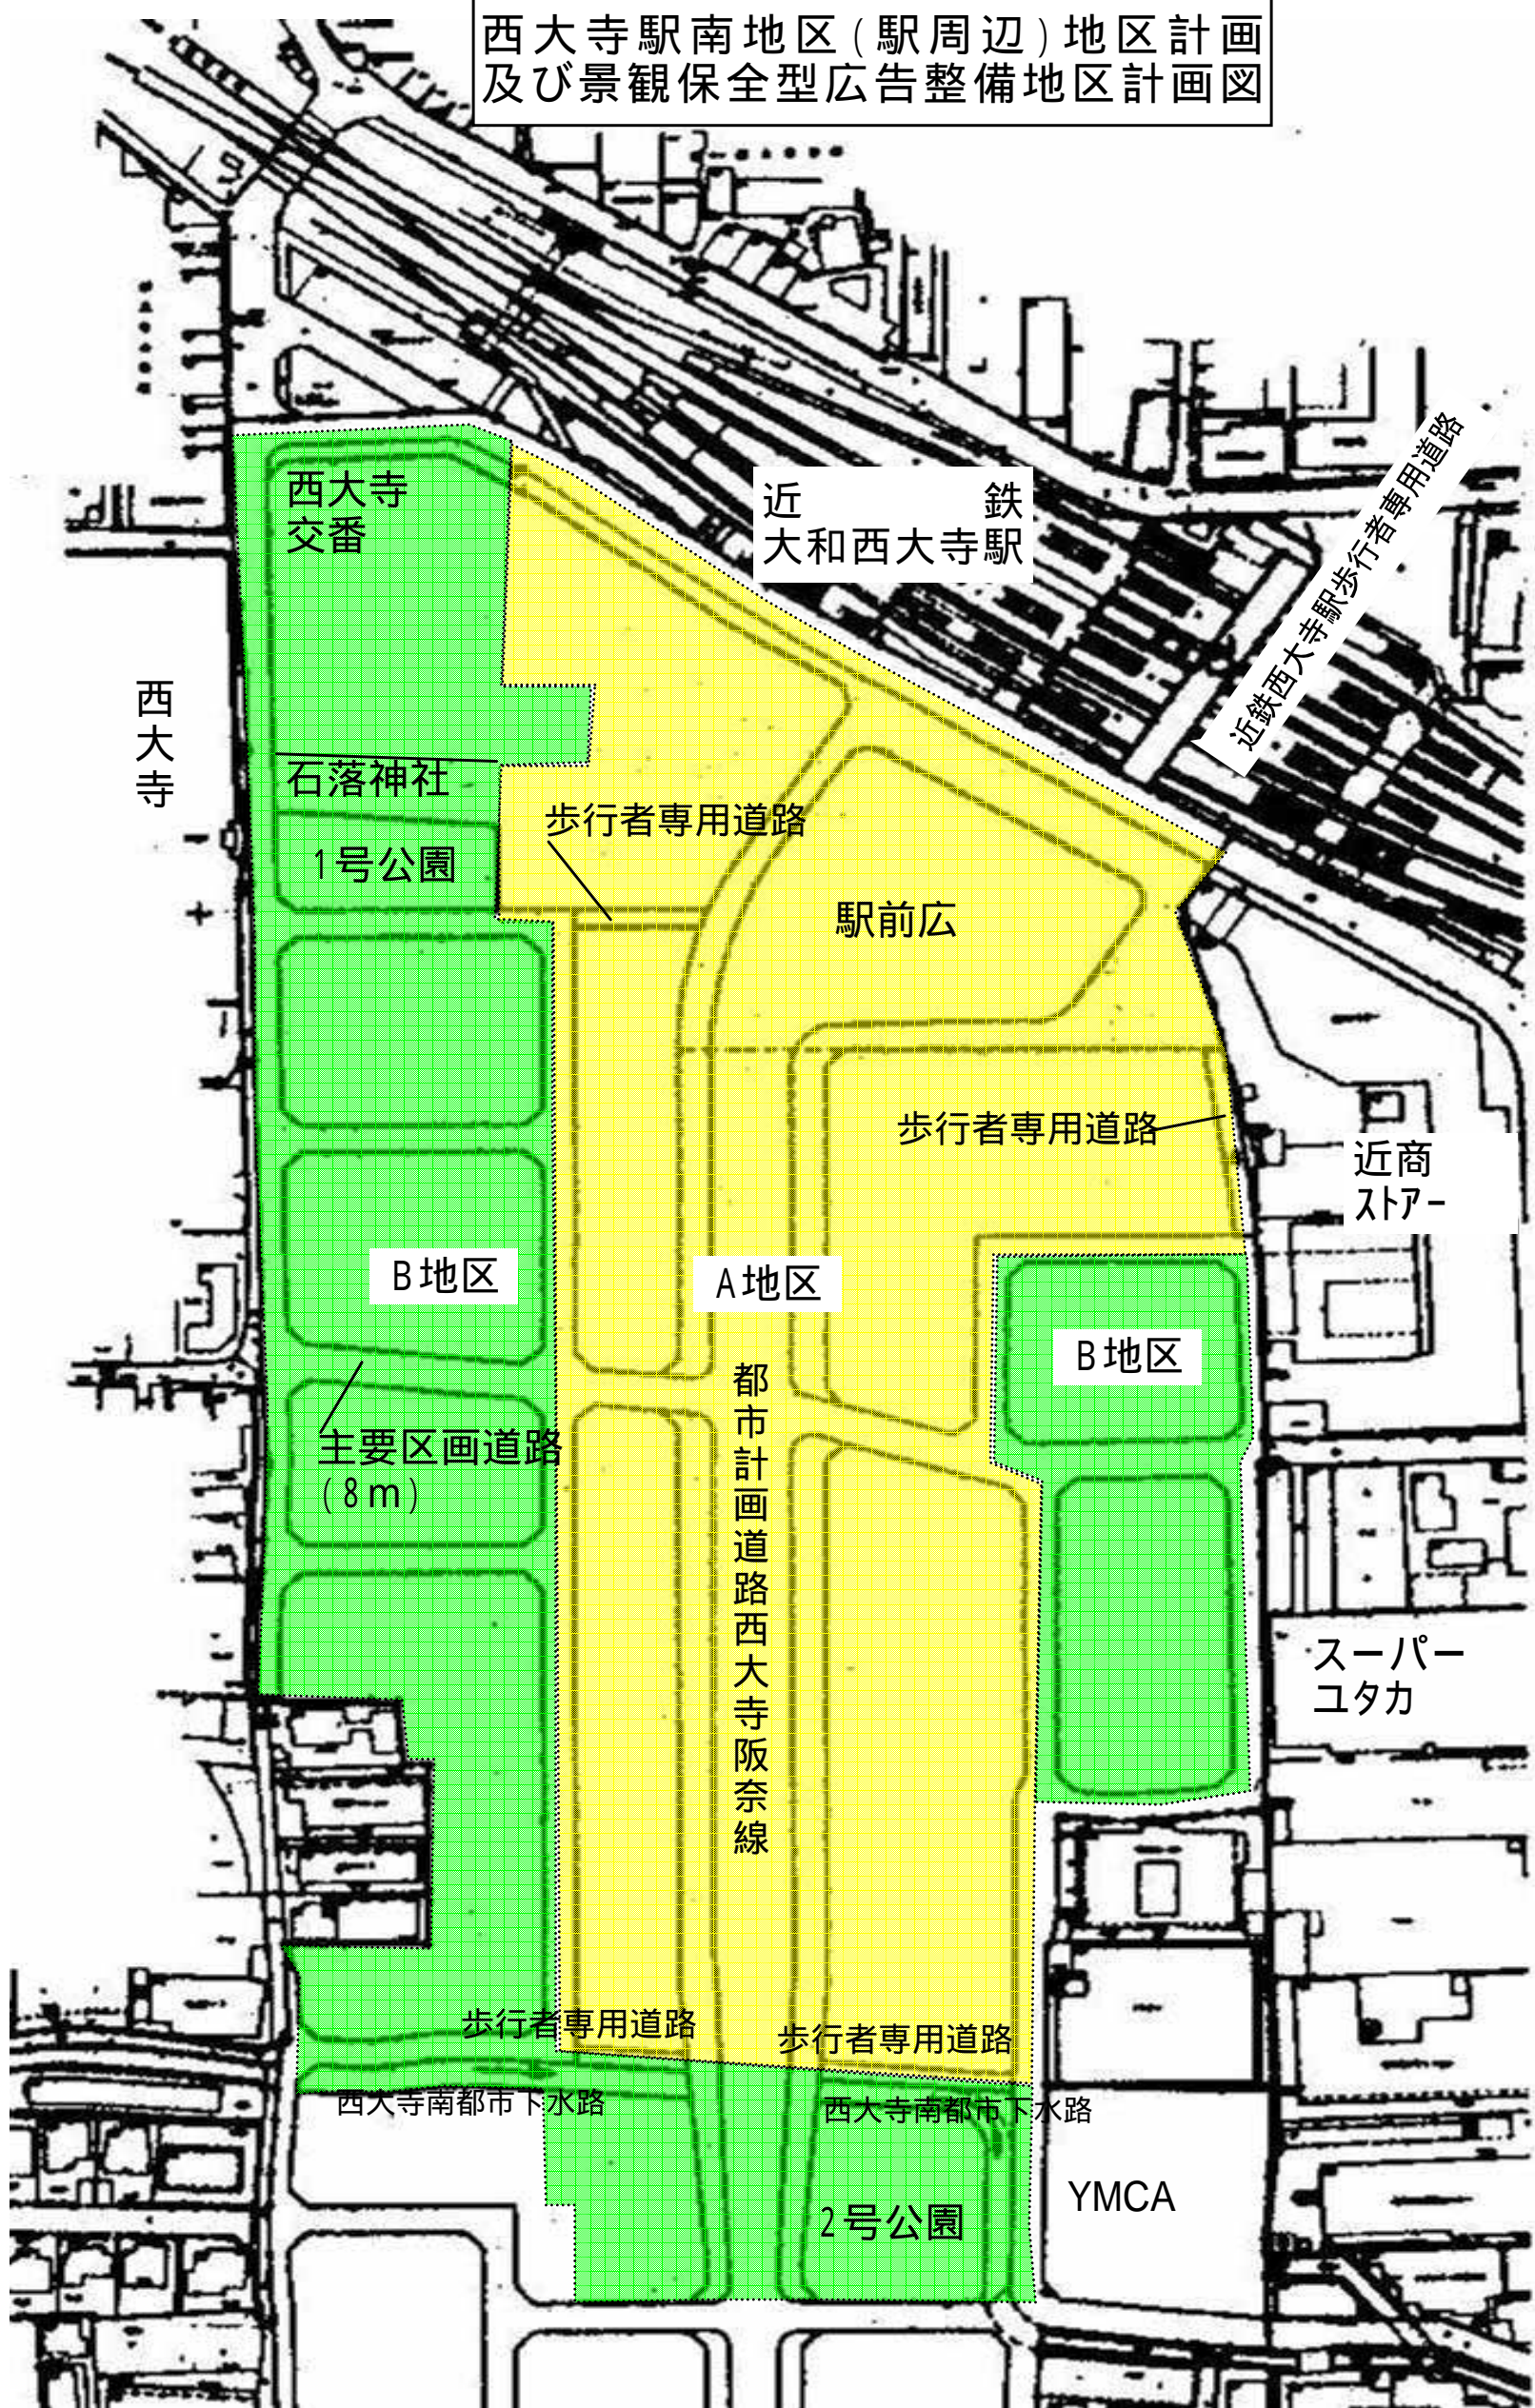

凡例	
A地区	約3.3ha
B地区	約2.8ha