


第 1 1 9 回 奈良国際文化観光都市建設審議会

大和都市計画（奈良国際文化観光都市建設計画）公園の変更（奈良市決定）
4 ・ 4 ・ 1 号 柏木公園

令和 2 年 6 月
奈良市公園緑地課

柏木公園について

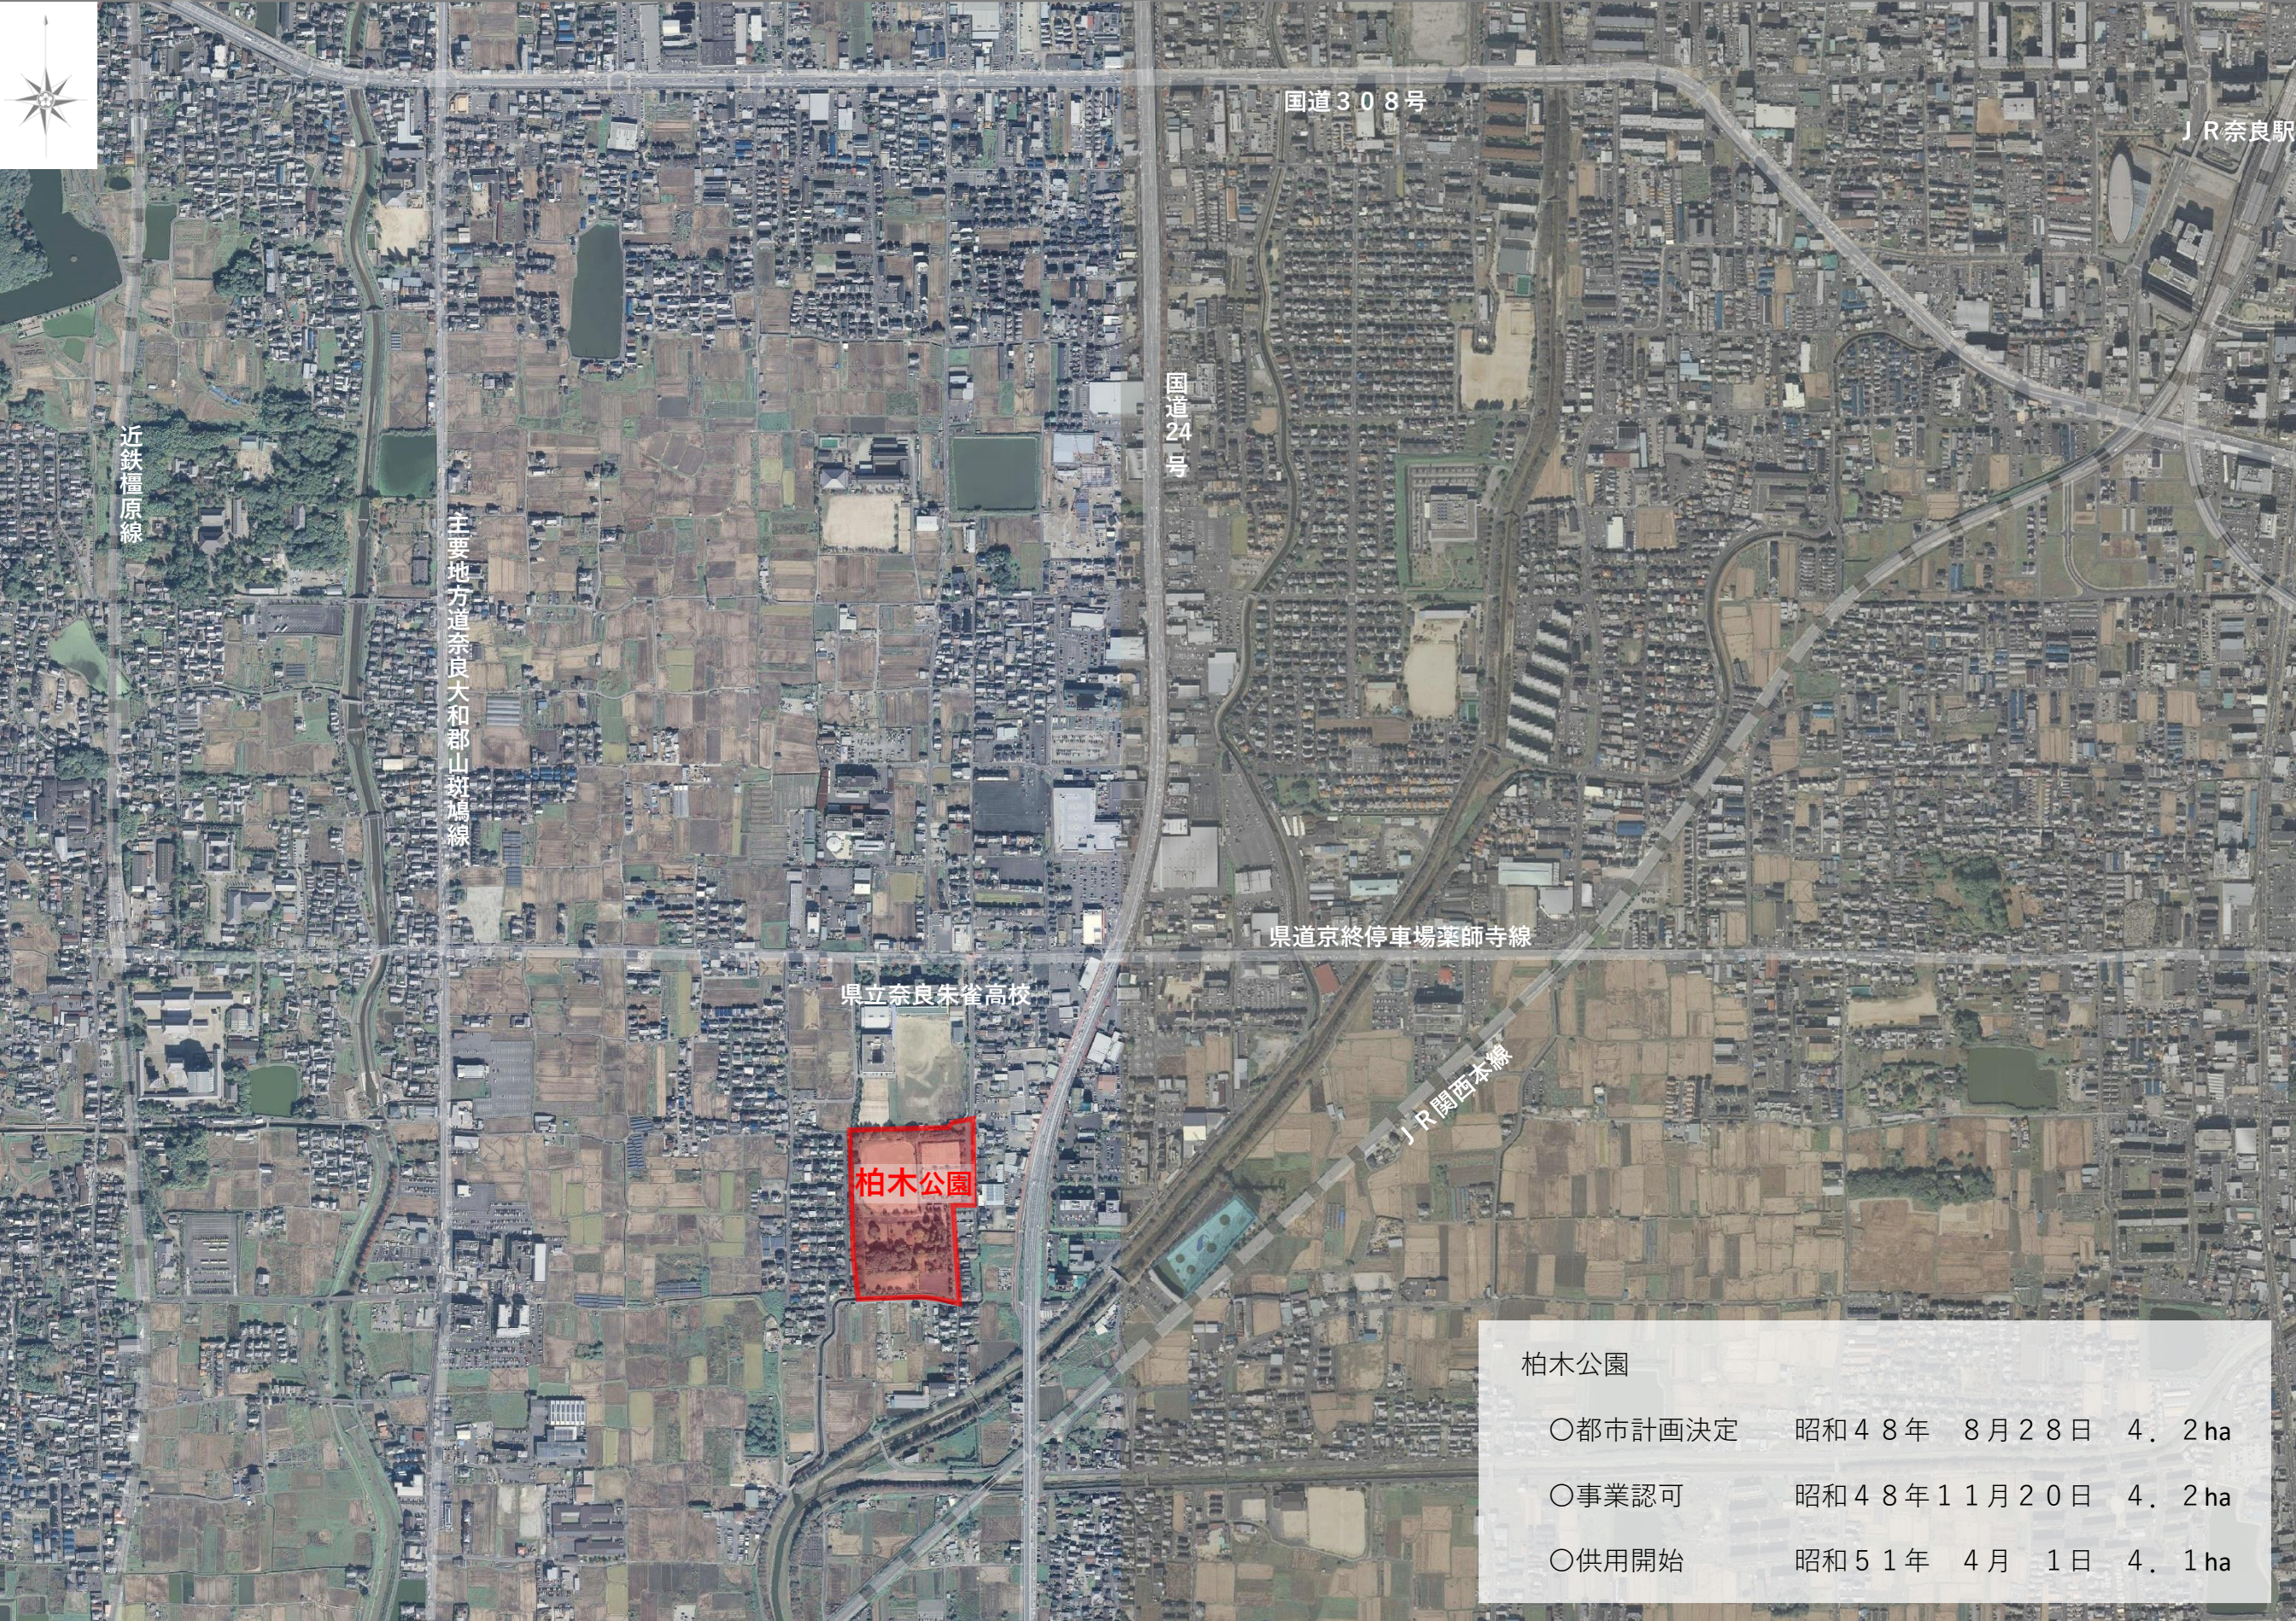

柏木公園				
○都市計画決定	昭和48年	8月28日	4.2	ha
○事業認可	昭和48年11月20日	4.2	ha	
○供用開始	昭和51年	4月1日	4.1	ha

大和都市計画（奈良国際文化観光都市建設計画）公園の変更（奈良市決定）（案）

都市計画公園 4・4・1 号柏木公園を次のように変更する。

種 別	名 称		位 置	面 積	備 考
	番 号	公 園 名			
地区公園	4・4・1	かしわぎこうえん 柏木公園	な ら し かしわぎちょう 奈良市柏木町	約 3. 0 ha	主要施設 広場、テニスコ ート、園路、植栽、 駐車場、管理事務 所

「区域は、計画図表示のとおり」
理由 別紙理由書のとおり

都市計画公園 4・4・1 号柏木公園を次のように変更する。 新旧対照表

種 別		名 称		位 置	面 積	備 考
		番 号	公 園 名			
旧	地区公園	4・4・1	かしわぎこうえん 柏木公園	な ら し かしわぎちょう 奈良市柏木町	約 4. 2 ha	主要施設 広場、テニスコ ート、プール、園 路、植栽、駐車 場、管理事務所
新	地区公園	4・4・1	かしわぎこうえん 柏木公園	な ら し かしわぎちょう 奈良市柏木町	約 3. 0 ha	主要施設 広場、テニスコ ート、園路、植栽、 駐車場、管理事務 所

変更理由

- （仮称）奈良市子どもセンターの整備
- 公園のリニューアルを一体的に実施

理由書


近年、児童虐待の相談対応件数の増加とともに子どもの命が奪われる重症事案が発生するなど、現在その対策は緊急の課題となっており、中核市である奈良市においても児童相談所の設置が求められているところである。そこで本市では、児童虐待の対応と未然防止対策の強化により子どもたちを守り、また子供たちが健やかに成長できるよう子育て支援を充実させるため、児童相談所を併設する複合施設として、「（仮称）奈良市子どもセンター（以下、子どもセンター）」の開設を計画している。

上記の背景を踏まえ、奈良市改訂都市計画マスタープランでは、「子育て中の親子が交流し、気軽に相談でき、情報提供や講習が受けられる子育て広場を設置し、地域の子育て支援の充実を図ります。」とされており、また奈良市緑の基本計画では、「既存の公園緑地については、時代のニーズの変化に応え、幅広い利用形態に対応できる公園緑地の再整備やリニューアルを目指します。」とされている。


また、子どもセンターは、施設の性格上、車でのアクセスが基本となるため、幹線道路に近接しているが、隣接はしていないこと、静穏で自然豊かな環境に恵まれていること、子どもと一緒に訪れやすい環境であること、連携が必要となる警察署、家庭裁判所、医療機関等の関係機関へのアクセスが容易であること等の立地要件が求められるところである。

そこで、これらの立地要件に合致する本公園の一部を子どもセンターとして整備し、併せて公園のリニューアルを一体的に実施することにより本公園の機能向上を図り、地域住民を含めた市民交流の場や、子育てに関し悩みを持つ保護者同士のつながりが創出される子育て拠点として、幅広い年齢層が活動し多目的に活用される公園にするため、本公園の一部を変更するものである。


都市計画変更（案）

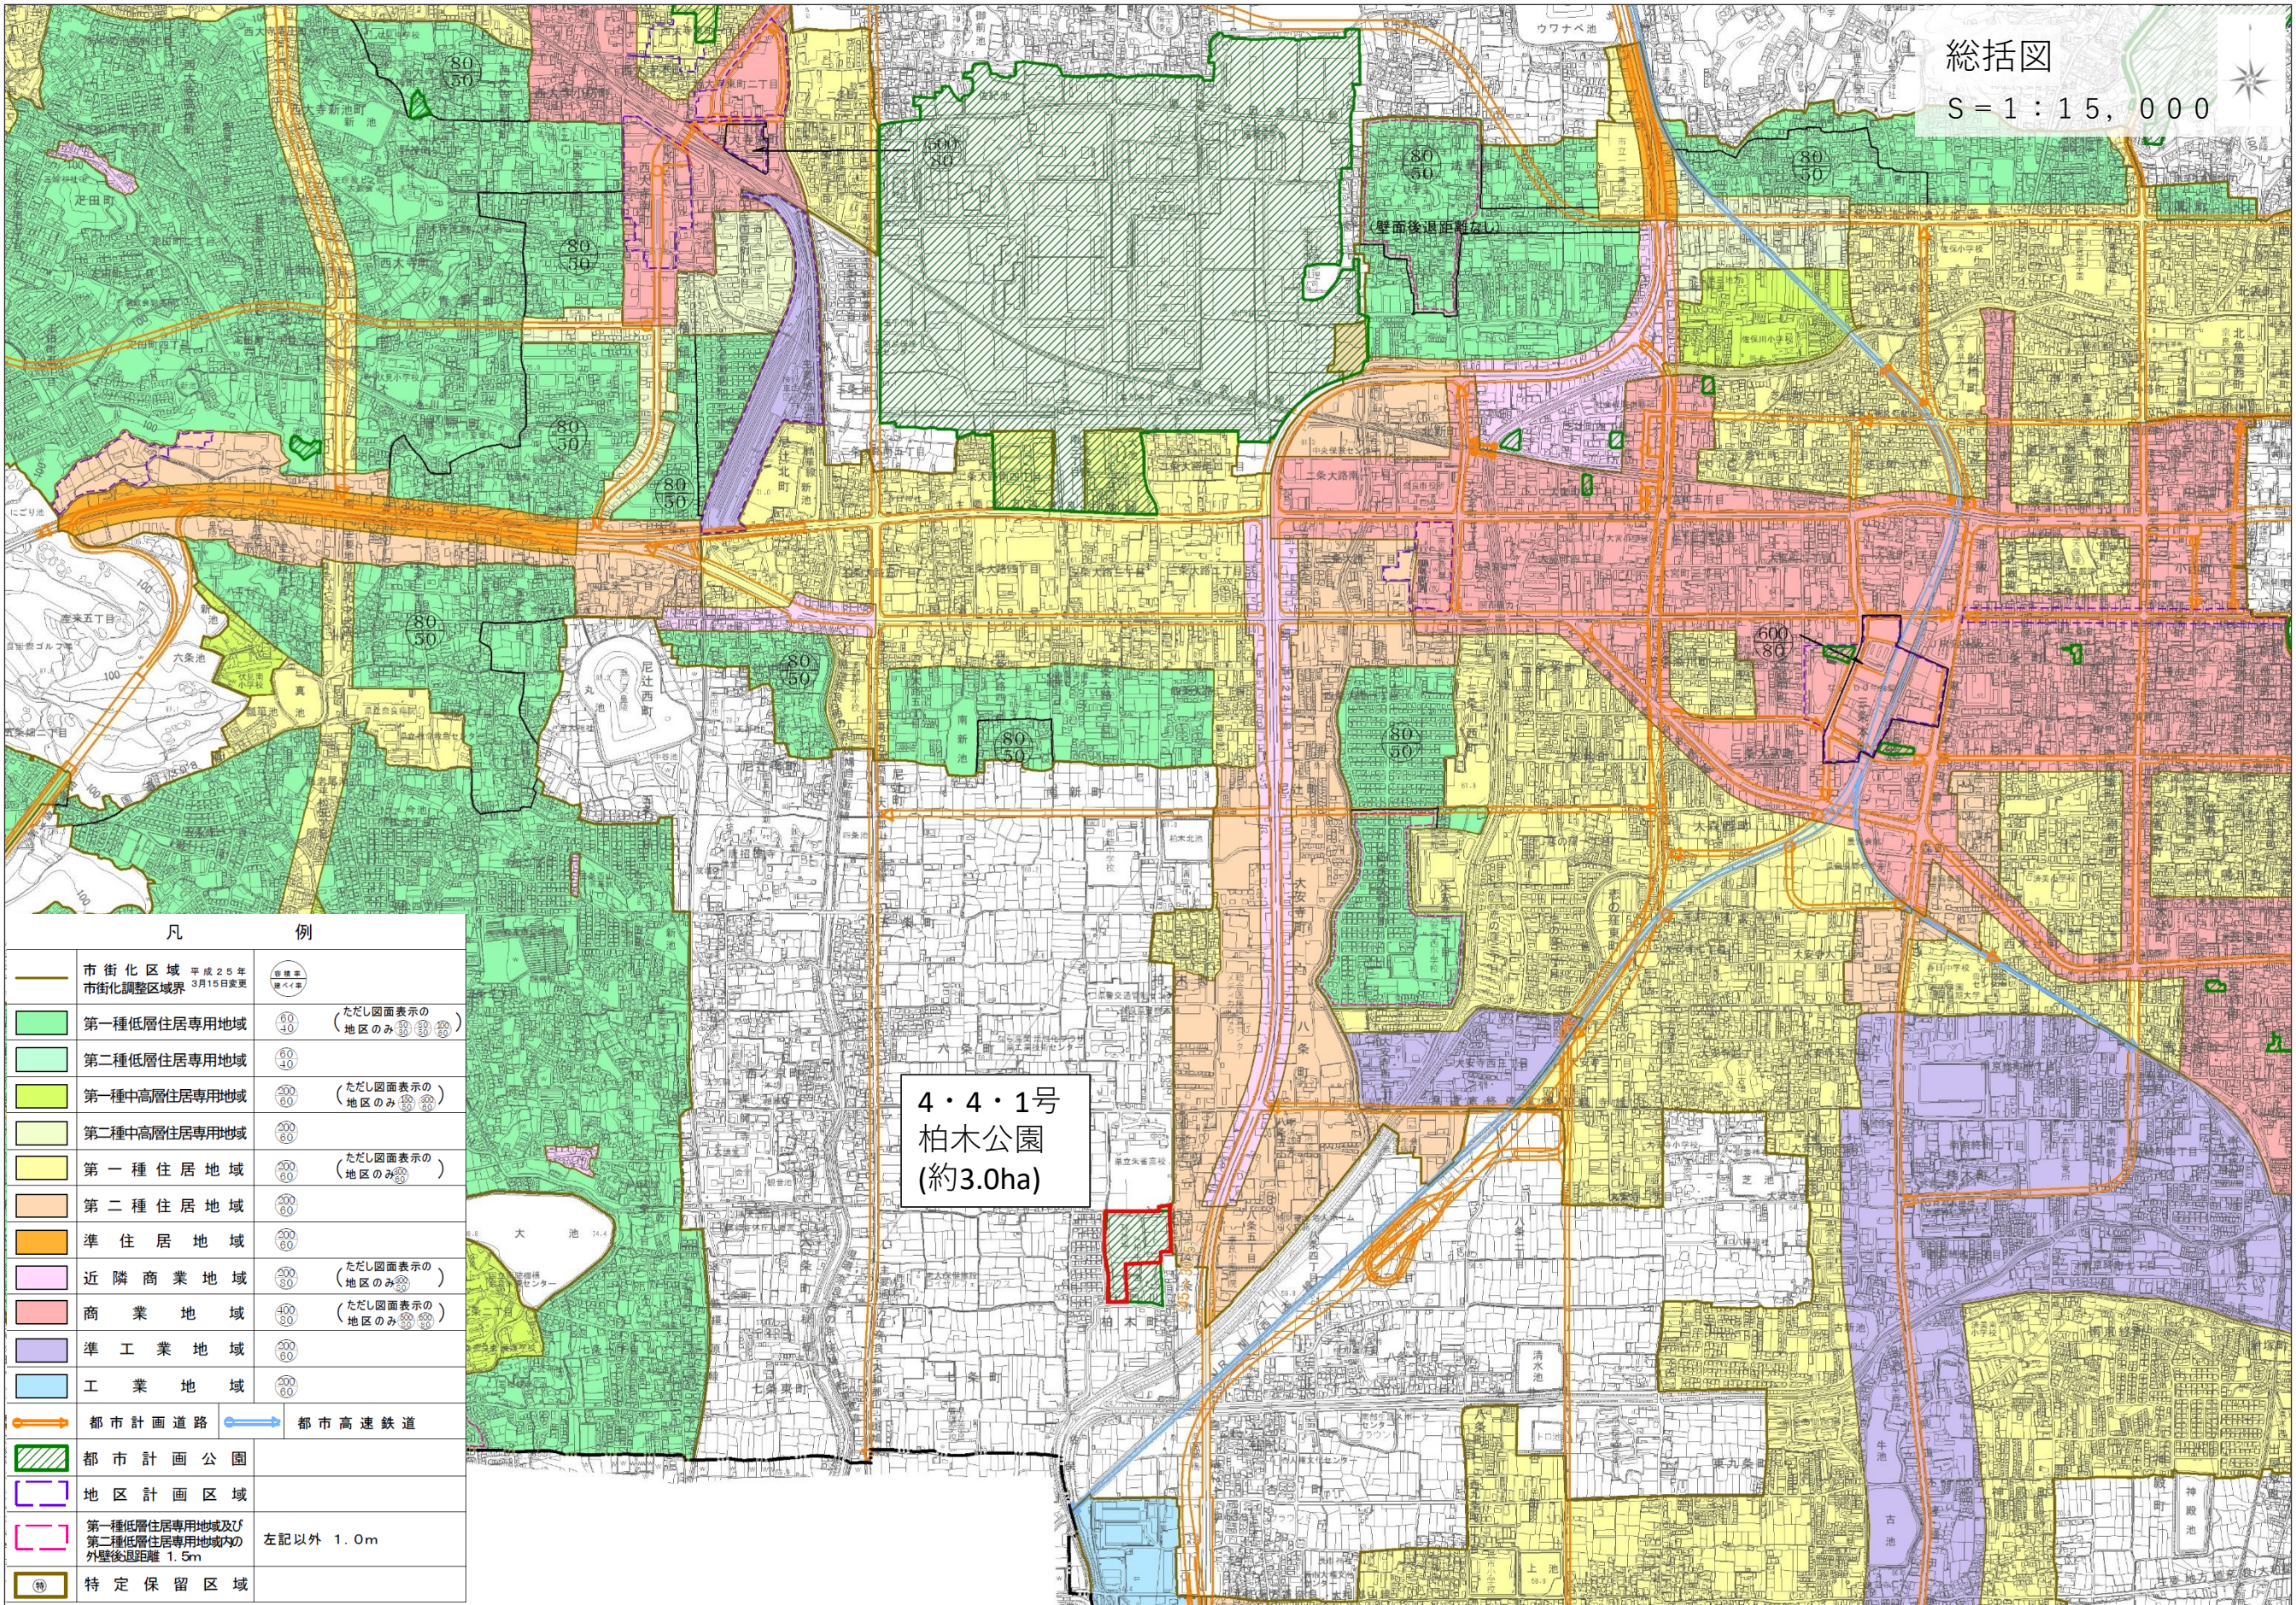

都市計画変更（案）

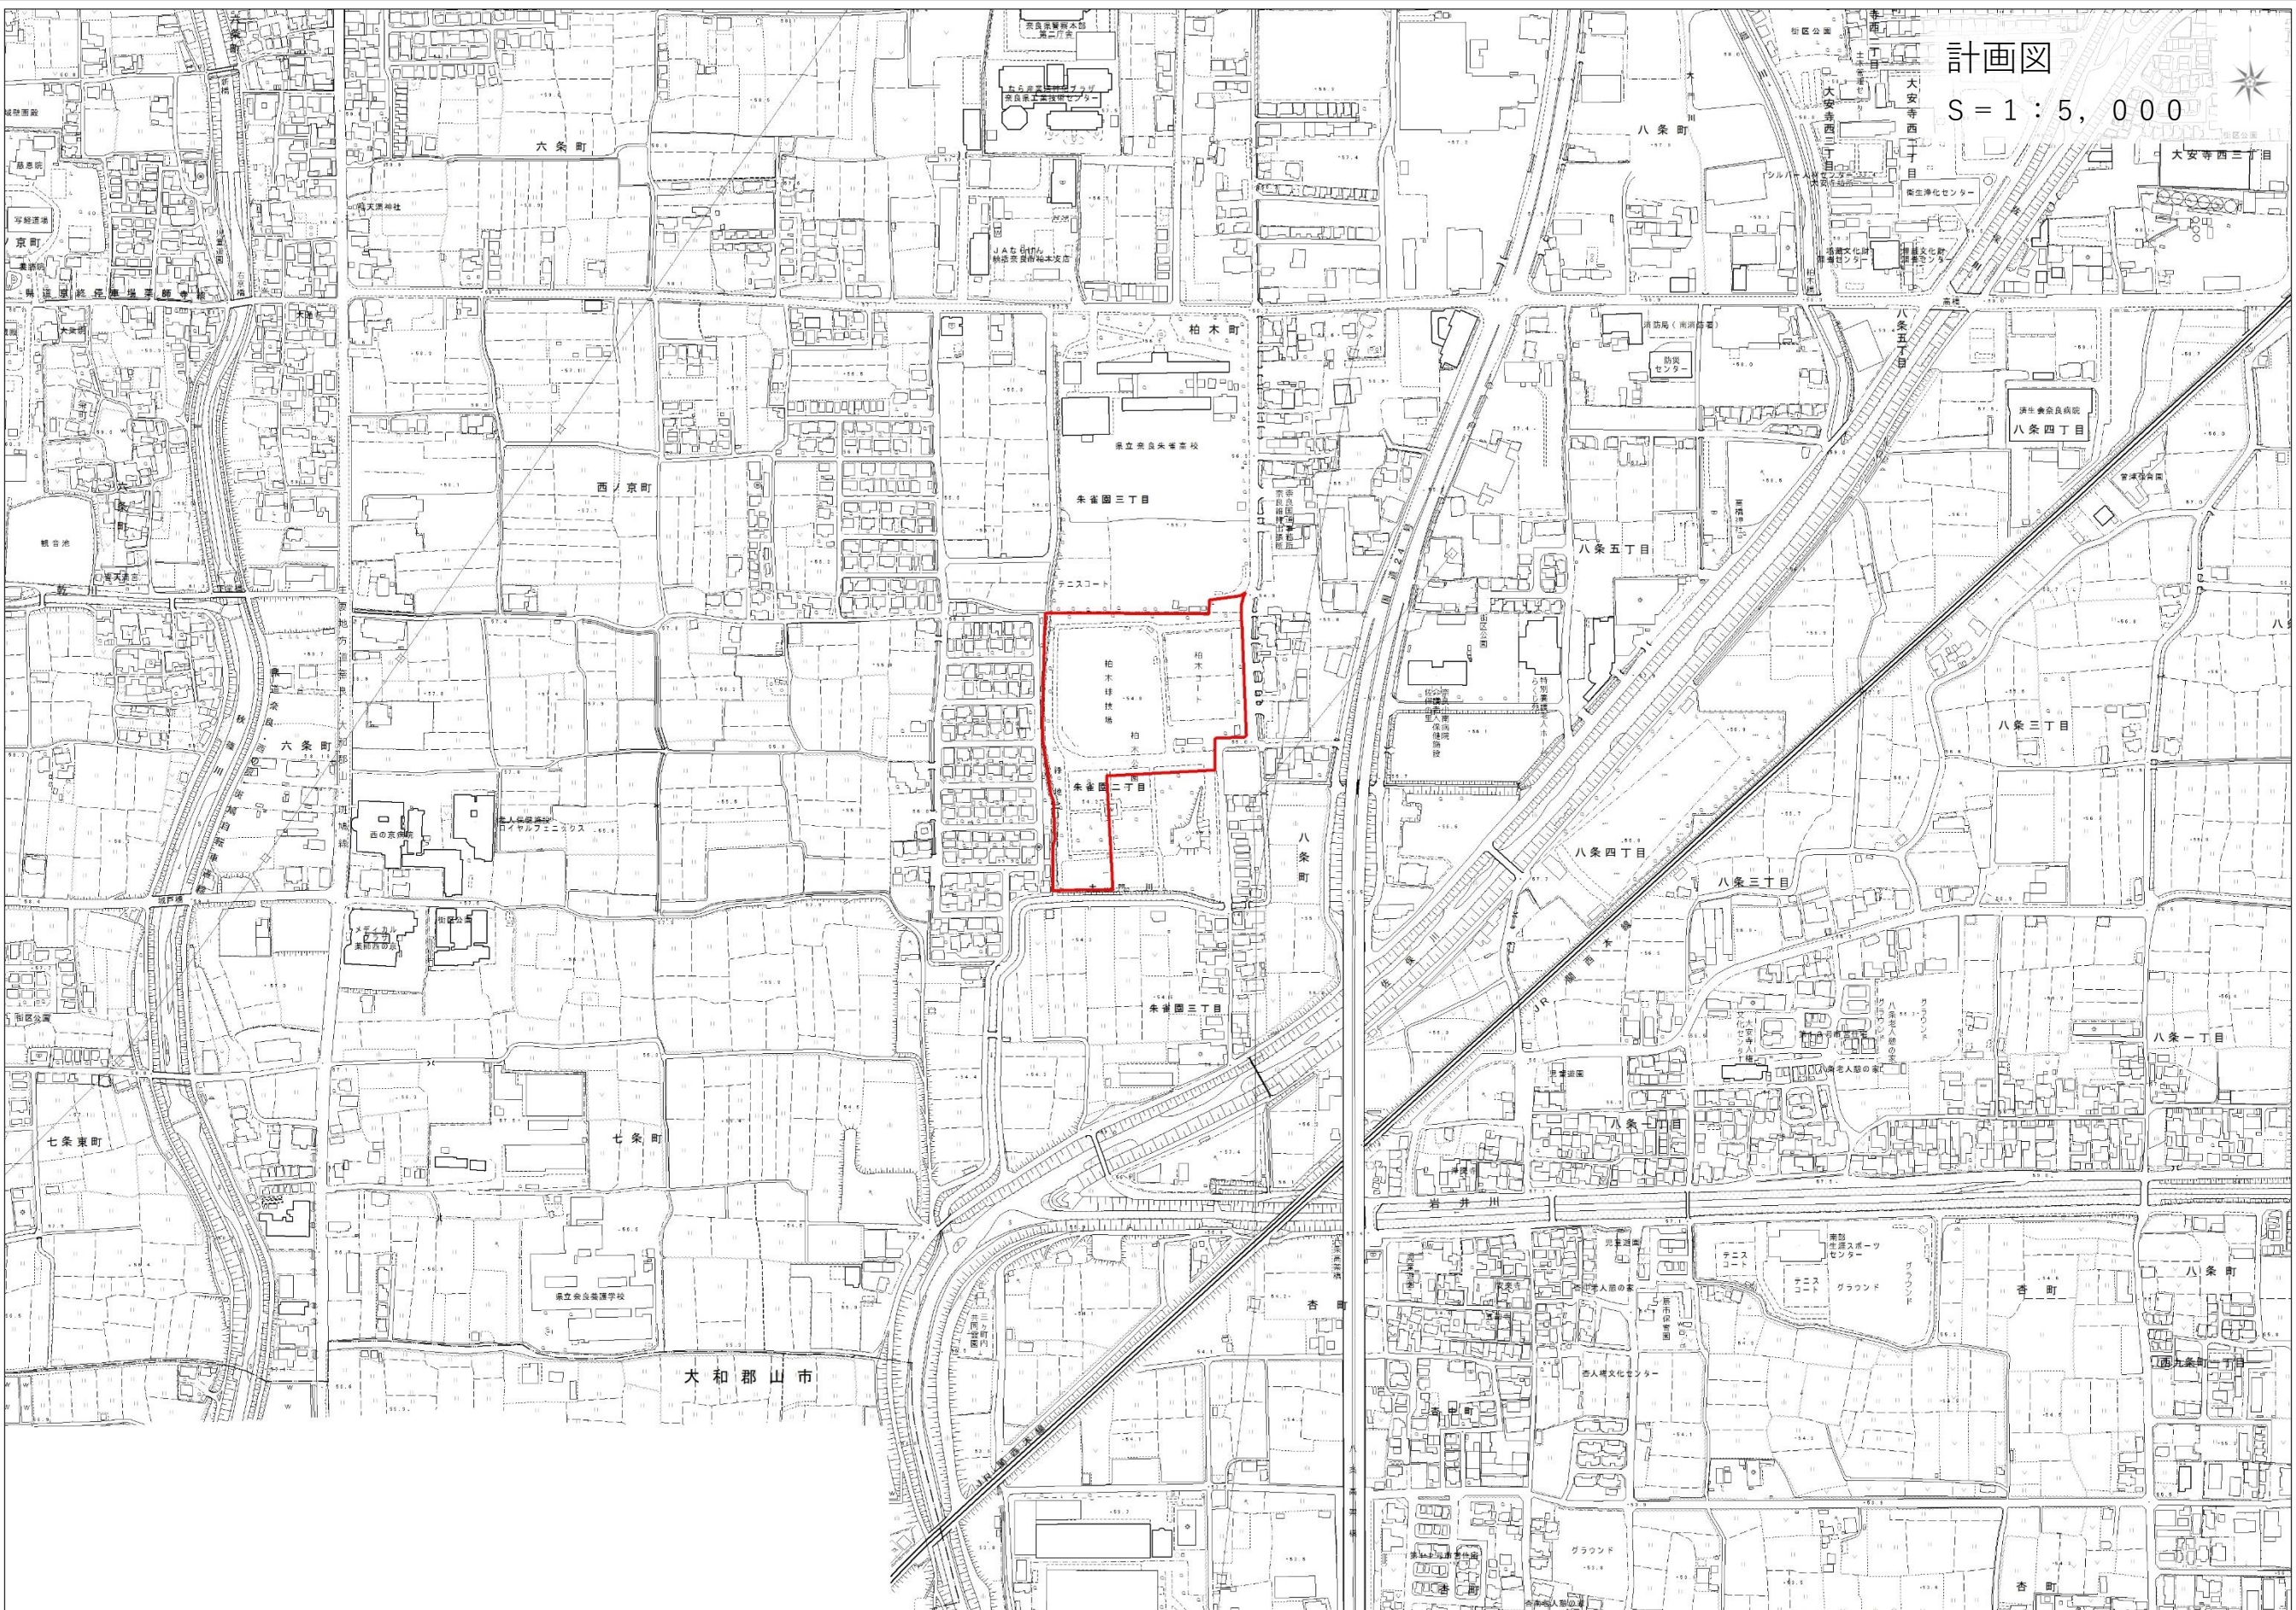

都市計画変更（案）

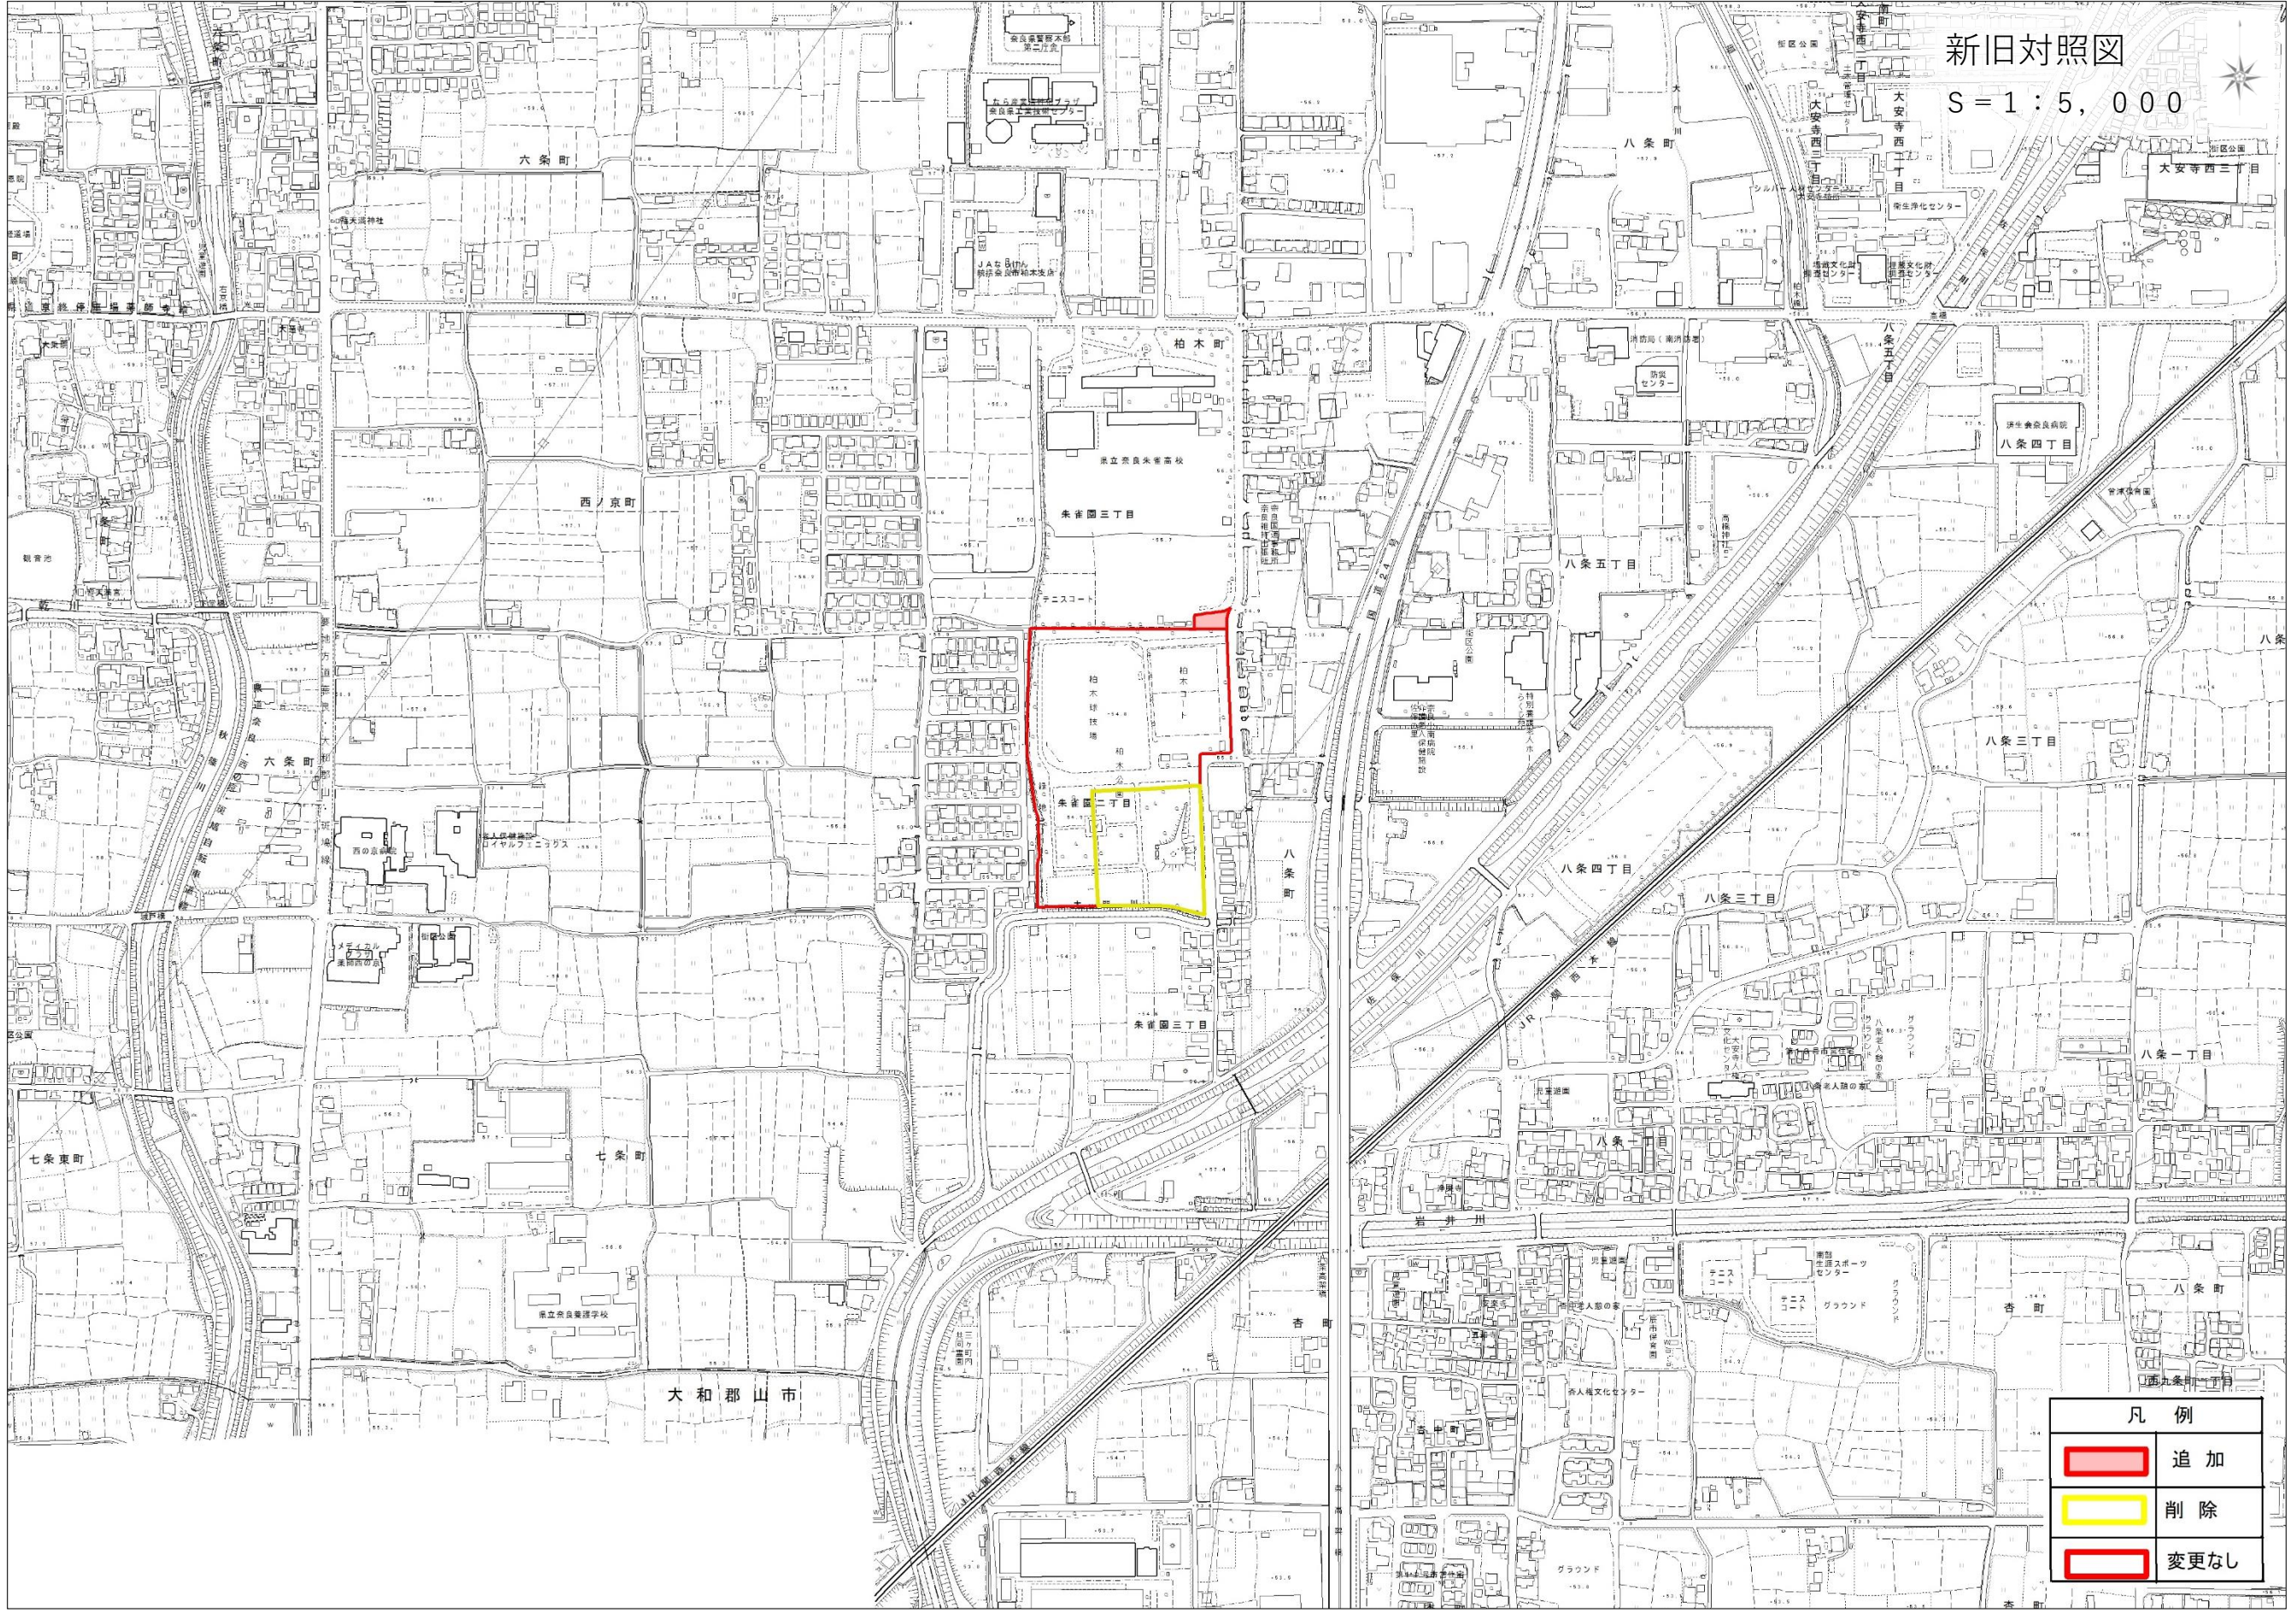

新旧対照図

S=1:5,000



凡 例	
	追 加
	削 除
	変更なし