

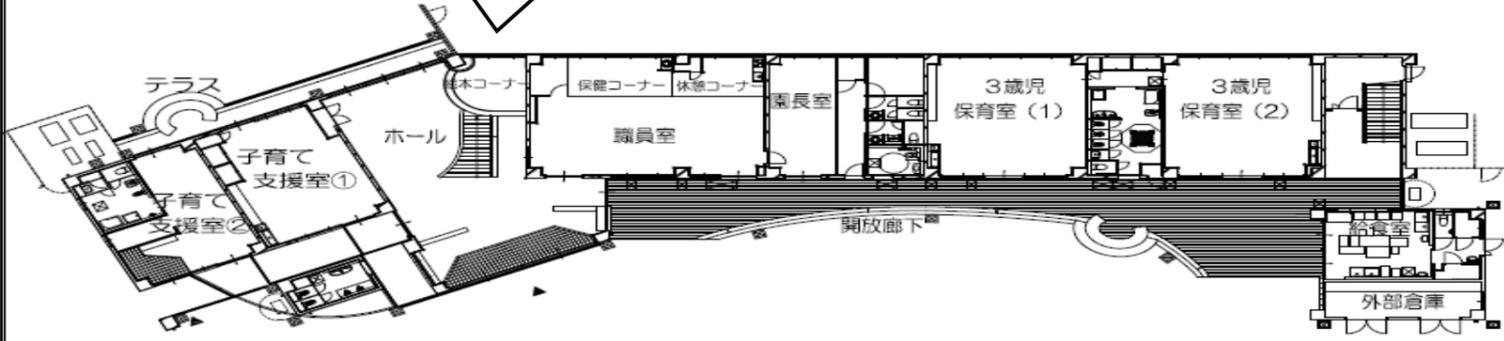
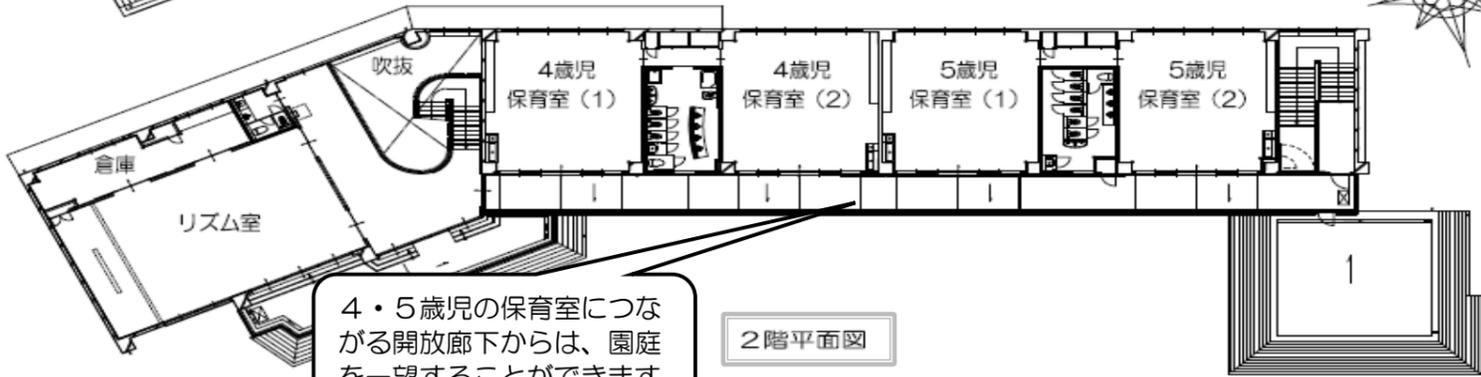



玄関ホール奥にある絵本コーナーにはカーペットが敷き詰められており、園児たちが思い思いの格好で絵本を読むことができます。新園舎の魅力的なスポットのひとつです。

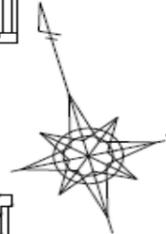

1階平面図

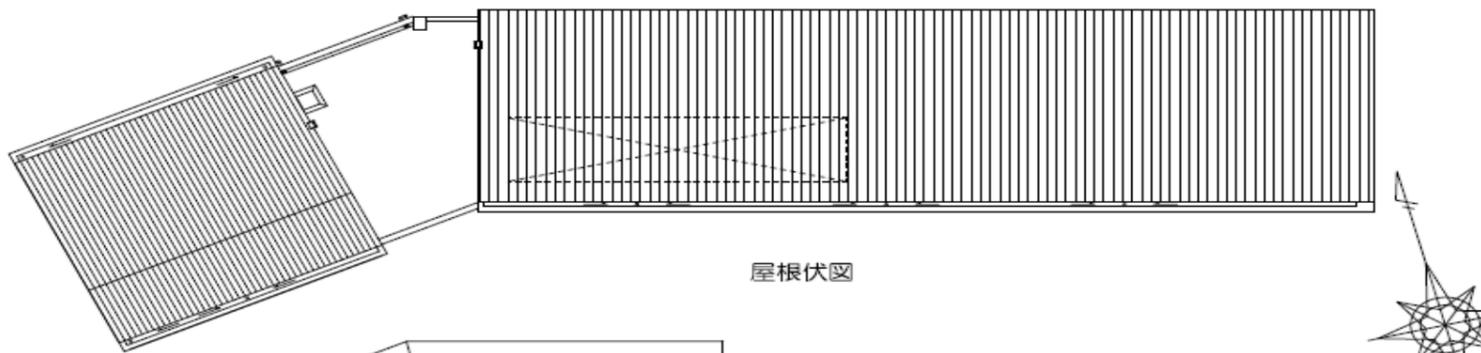

4・5歳児の保育室につながる開放廊下からは、園庭を一望することができます。

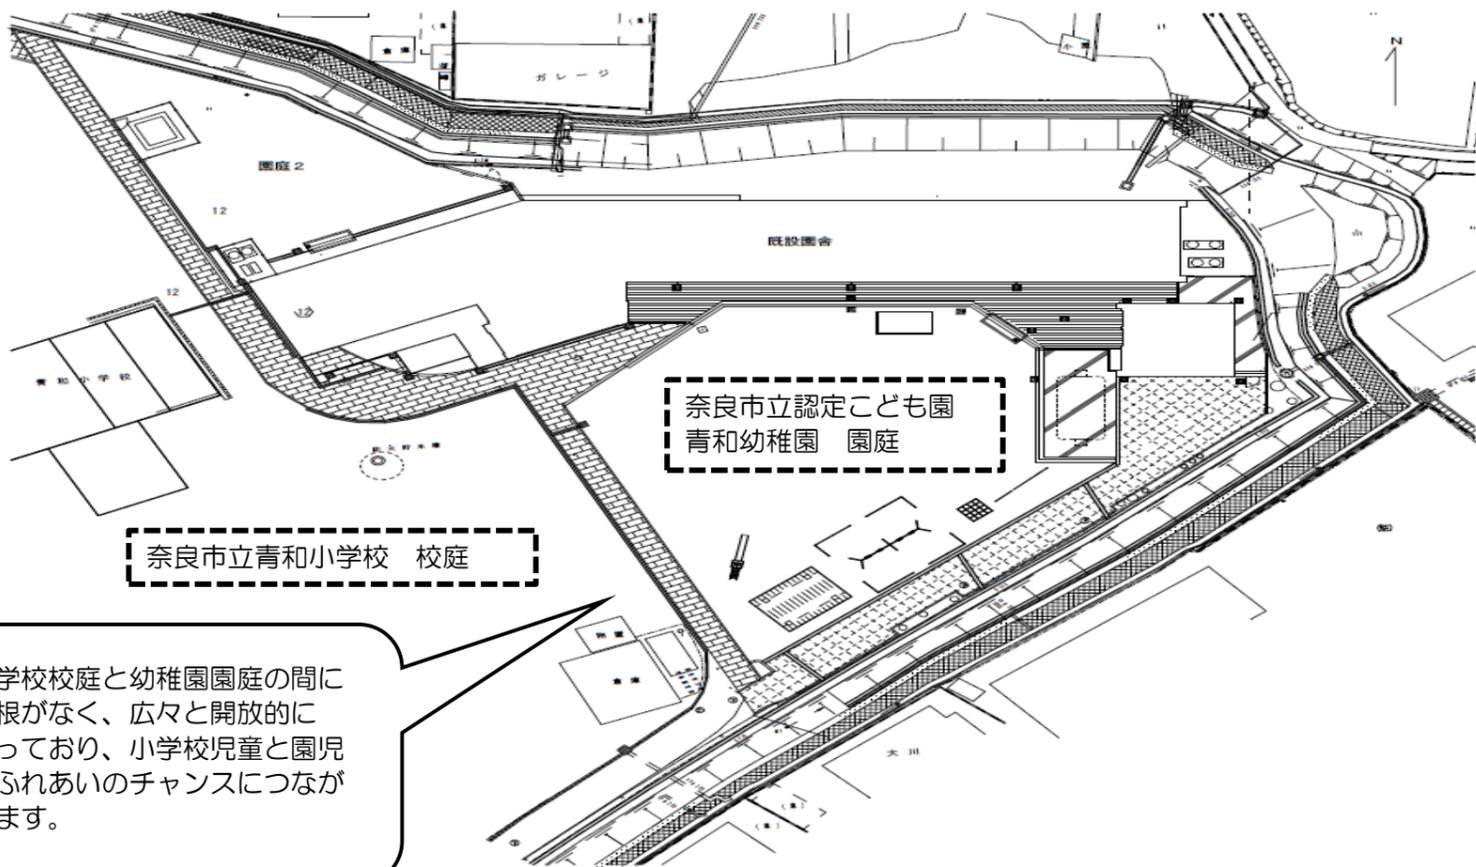

小学校校庭と幼稚園園庭の間に垣根がなく、広々と開放的になっており、小学校児童と園児のふれあいのチャンスにつながります。

園舎外観



園舎内 ホール

