

## 工事請負契約の締結について

明治小学校校舎改築その他工事1期について、次のとおり工事請負契約を締結するものとする。

ただし、設計変更に伴い必要があるときは、請負金額の5パーセント以内において変更することができる。

平成27年9月2日提出

奈良市長 仲川元庸

- 1 契約の目的 明治小学校校舎改築その他工事1期
- 2 契約の方法 一般競争入札
- 3 契約金額 506,360,160円
- 4 契約の相手方 奈良市三条大路二丁目1番66号  
明治小学校校舎改築その他工事1期平井建設・松田組特定建設工事  
共同企業体  
代表者 平井建設株式会社  
代表取締役 平井 克  
株式会社松田組  
代表取締役 松田 英志

## 明治小学校校舎改築その他工事1期の概要

1. 工事場所 奈良市北永井町414番地

2. 工事規模

(1) 建築工事 一式

校舎改築工事

敷地面積 : 20,537.06 m<sup>2</sup>

延床面積 : 1,604.86 m<sup>2</sup>

構造階数 : 鉄筋コンクリート造 3階建


(2) 電気設備工事 一式


(3) 機械設備工事 一式

(4) 外構工事 一式



3. 工期 契約の日から平成28年3月31日まで

# 位置図


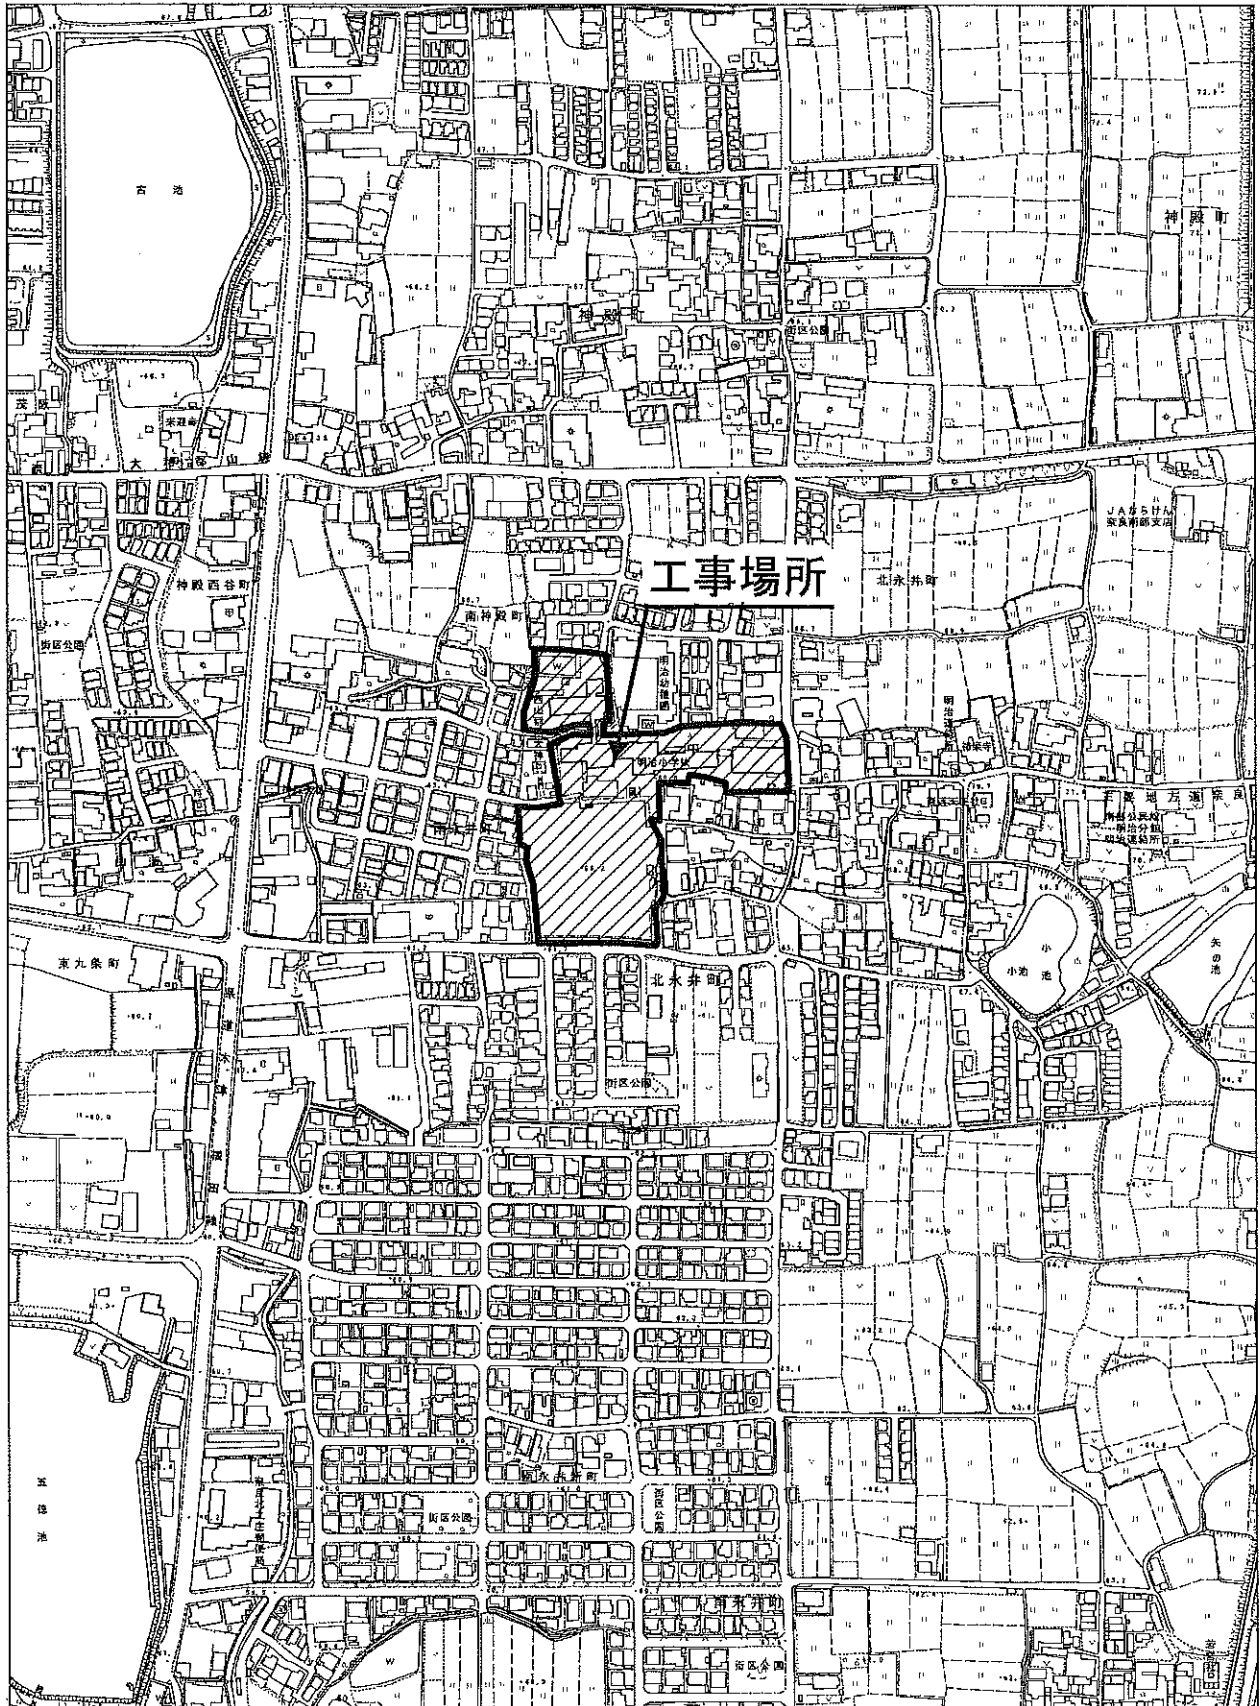


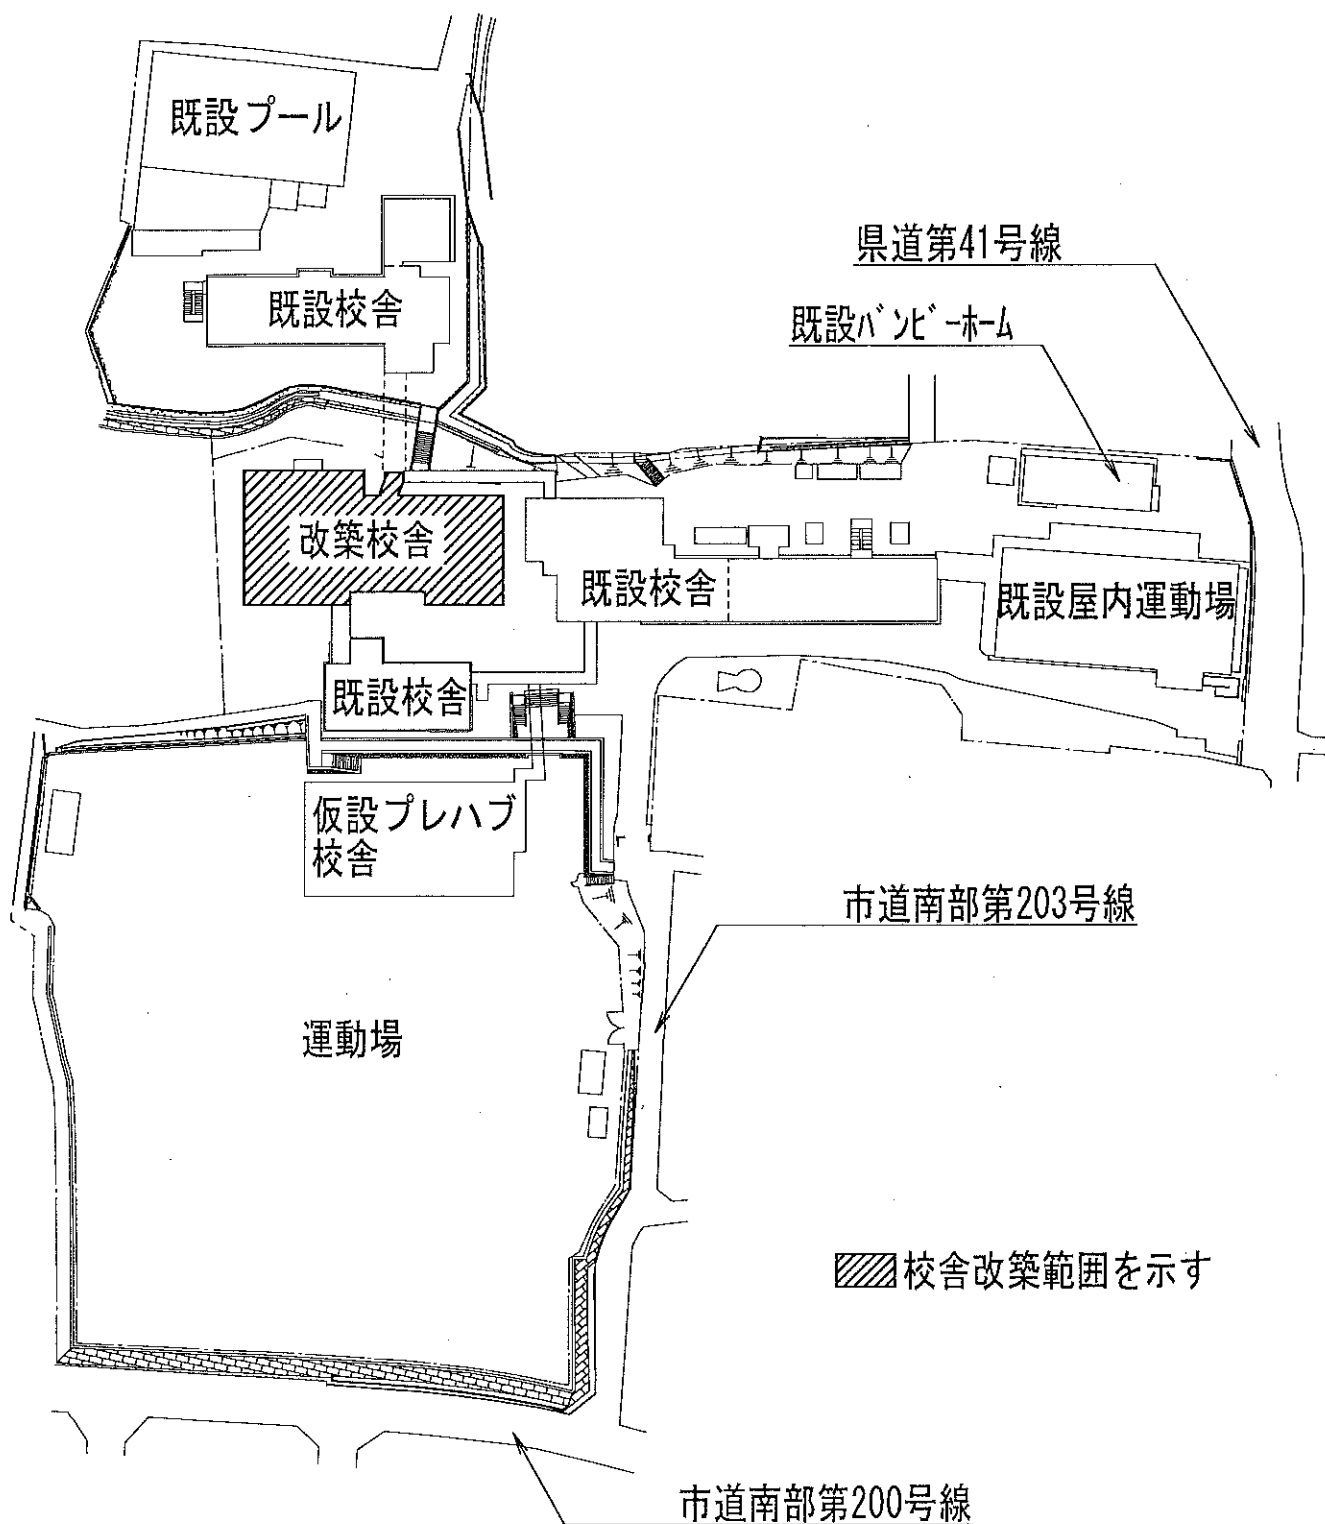



配置図

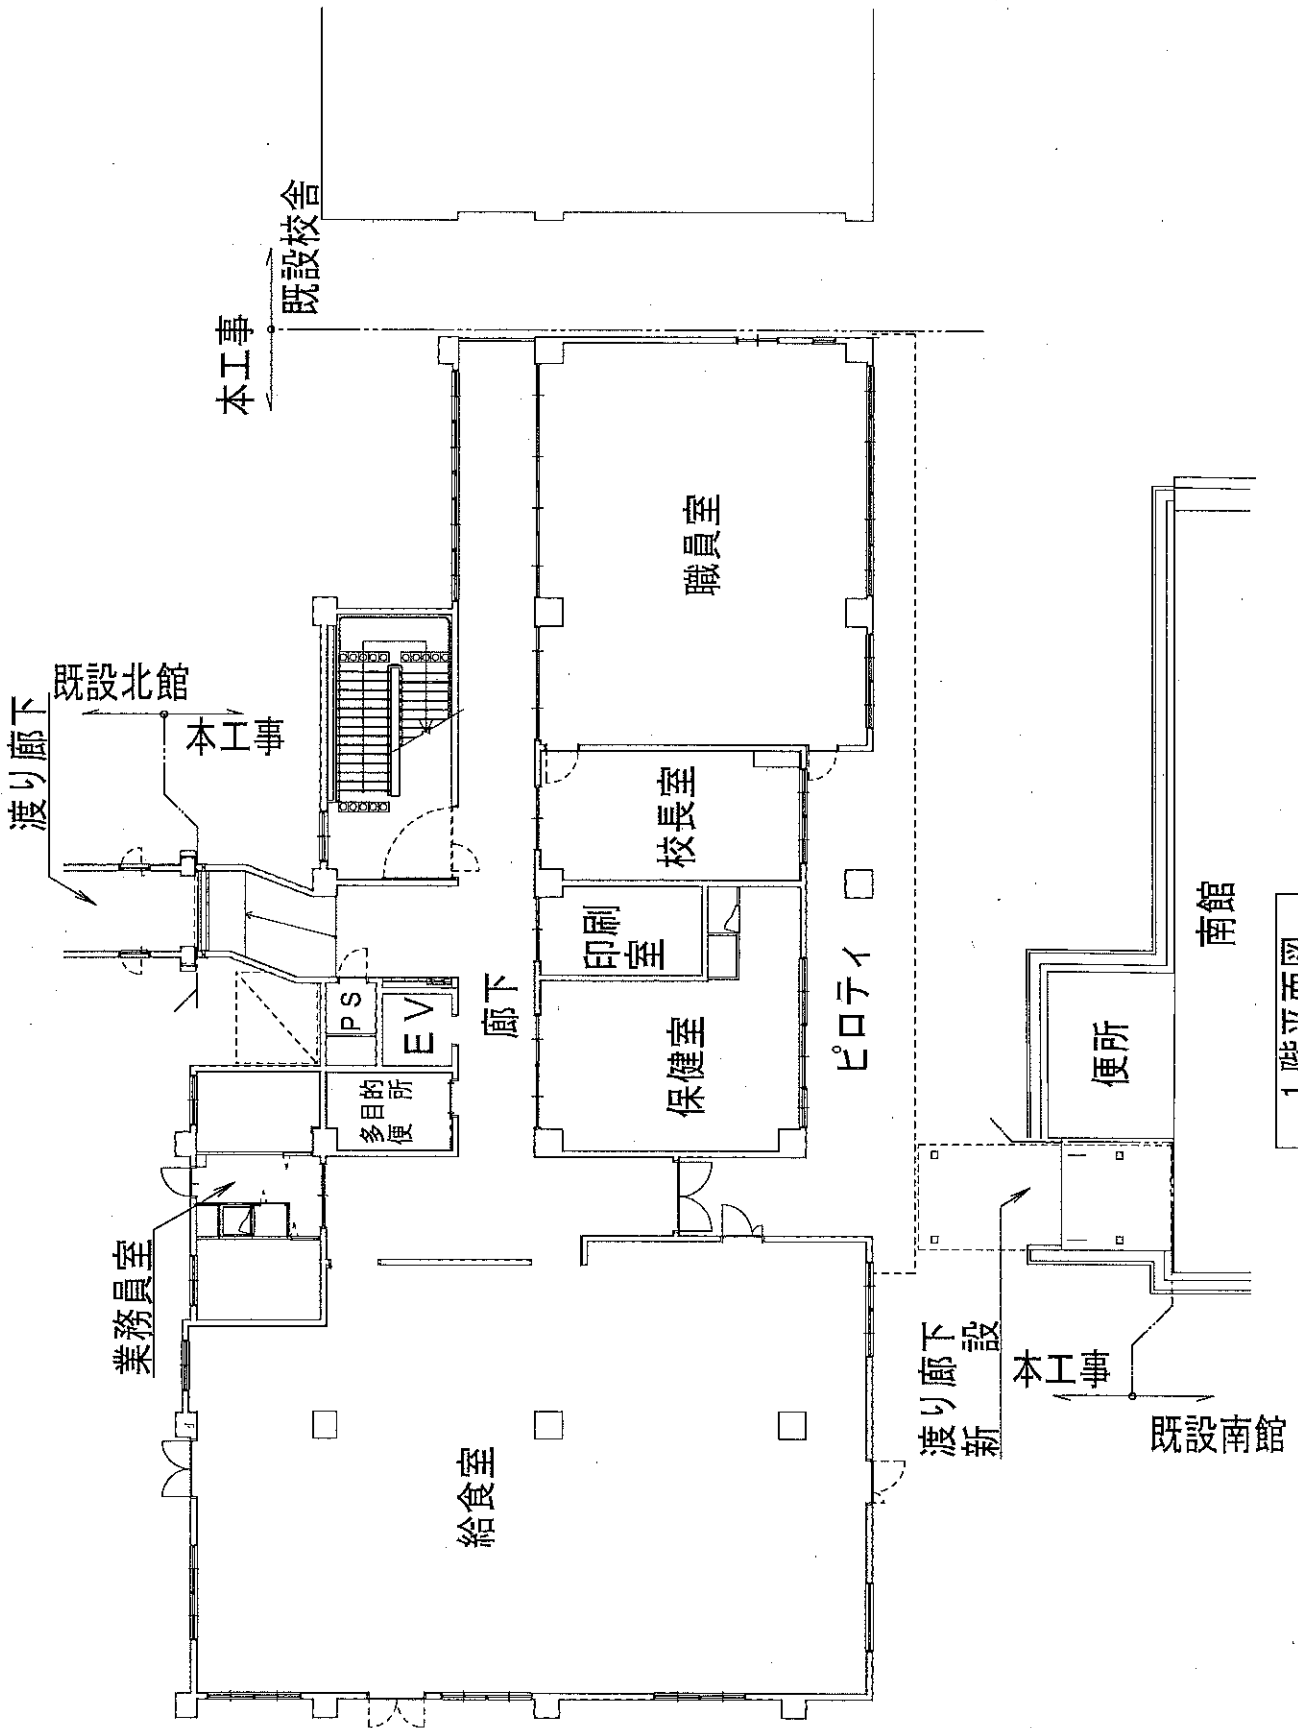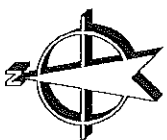



1階平面図

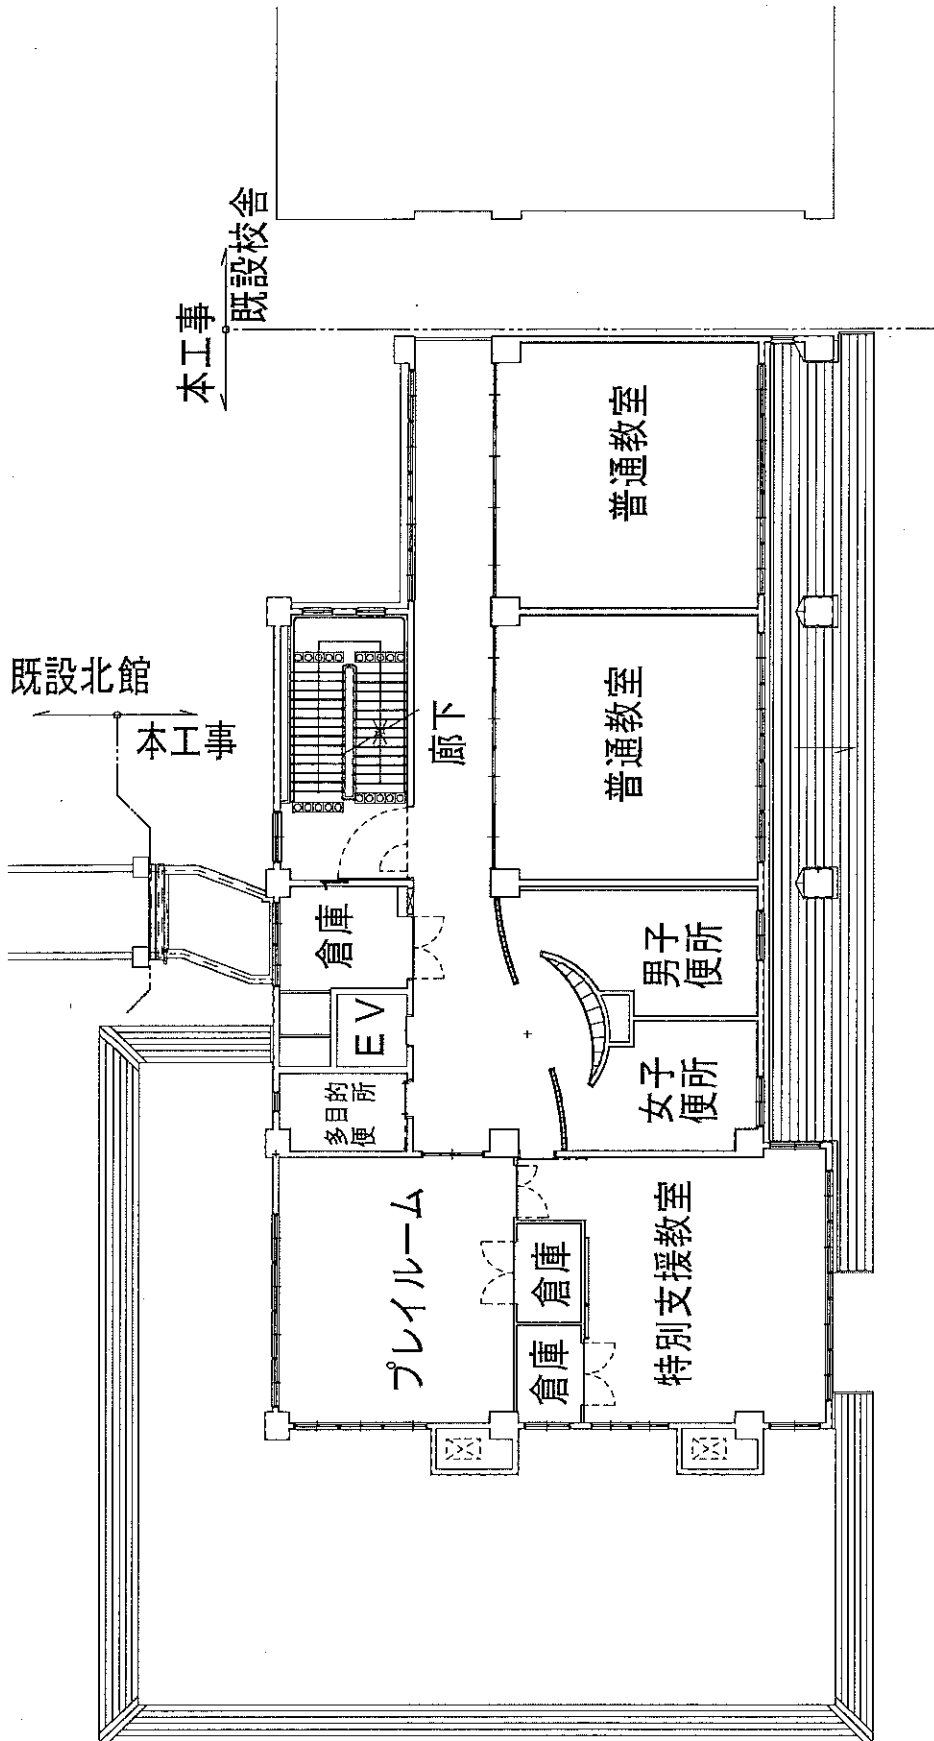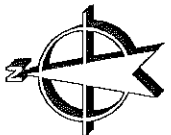

2階平面図

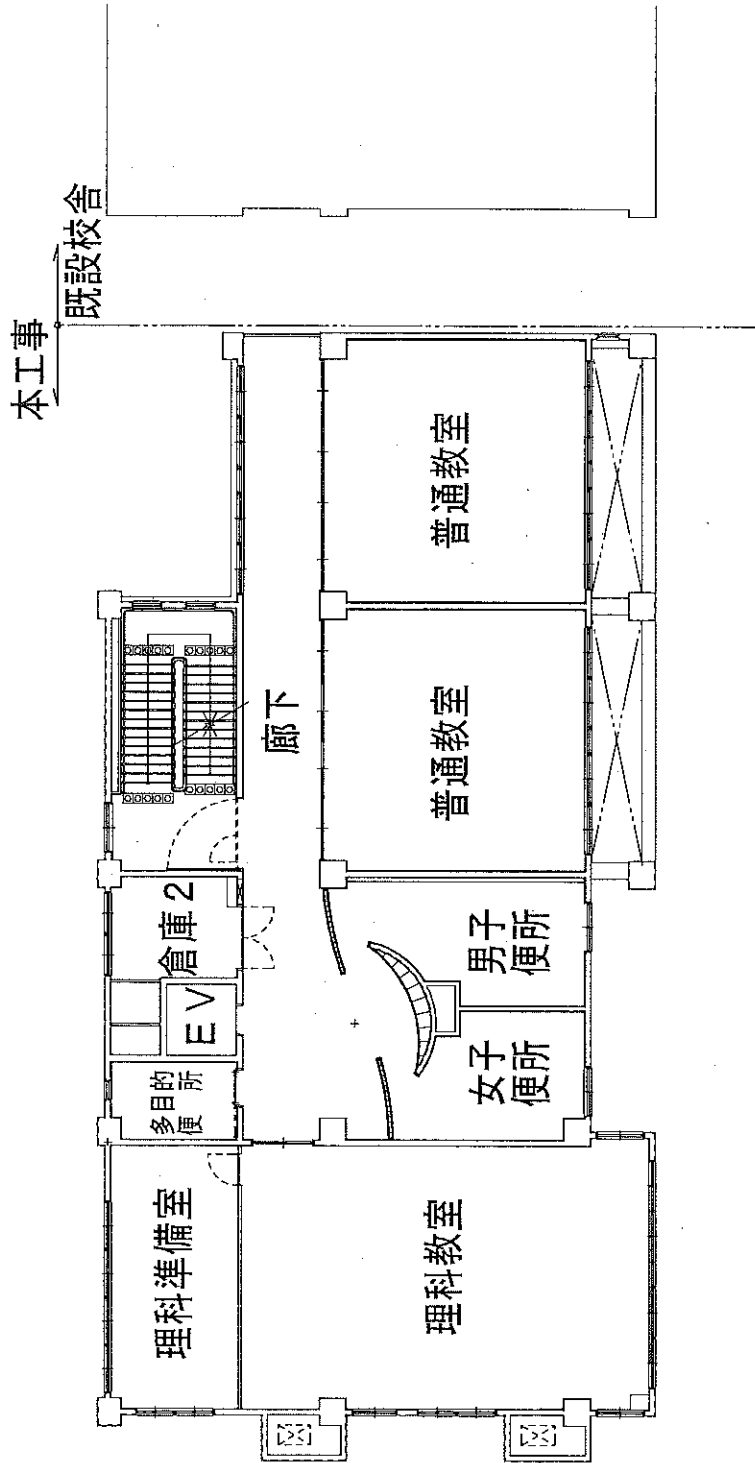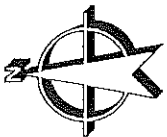

3階平面図

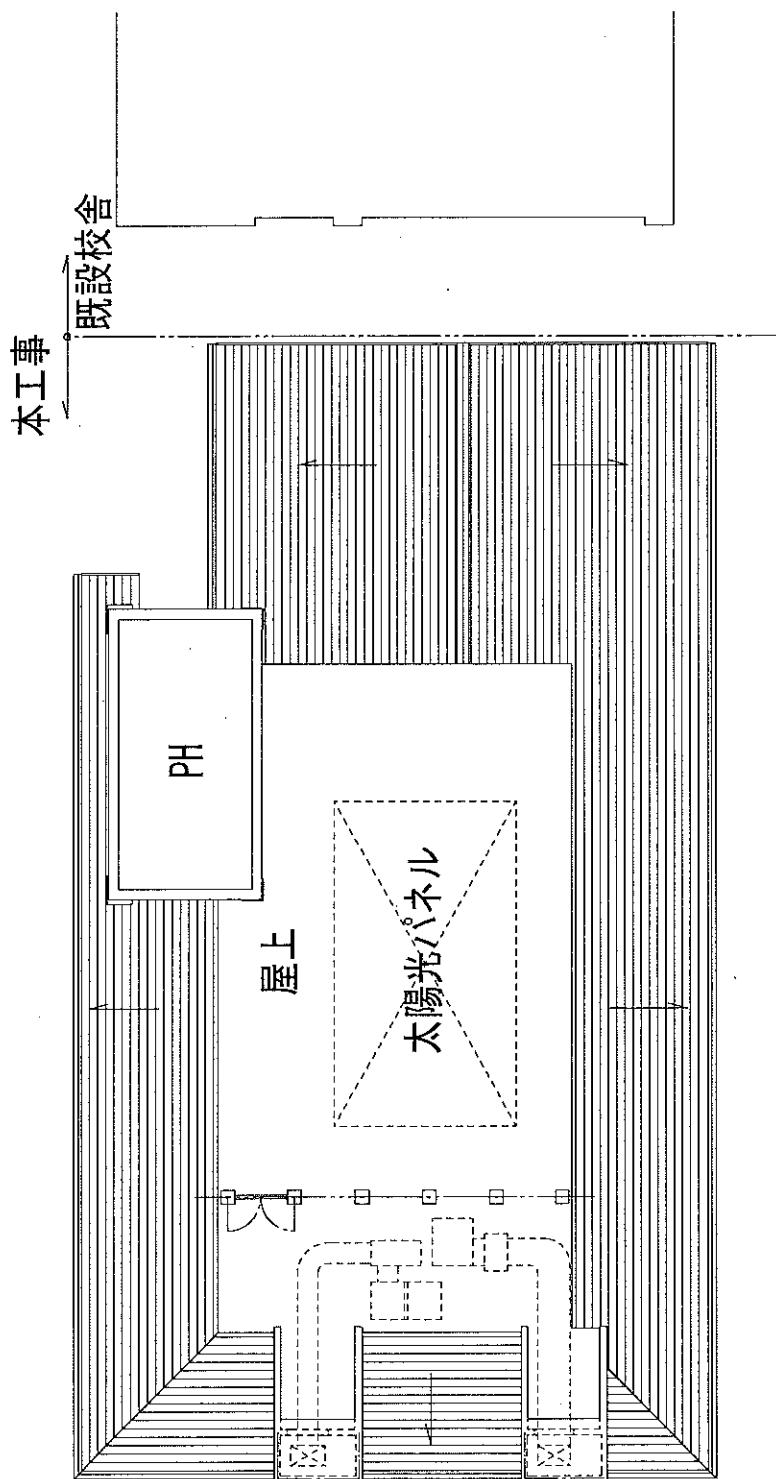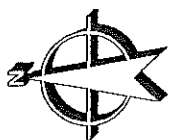

屋根伏図