

工事請負契約の締結について

平城山跨道橋及び積徳橋耐震補強工事について、次のとおり工事請負契約を締結するものとする。

ただし、設計変更に伴い必要があるときは、請負金額の5パーセント以内において変更することができる。

平成28年11月30日提出

奈良市長 仲川 元 庸

- 1 契約の目的 平城山跨道橋及び積徳橋耐震補強工事
- 2 契約の方法 一般競争入札
- 3 契約金額 178,092,000円
- 4 契約の相手方 大阪市城東区永田三丁目12番15号
ショーボンド建設株式会社大阪支店
支店長 荒井 摂

平城山跨道橋及び積徳橋耐震補強工事の概要

1. 工事場所 奈良市佐保台西町地内他

2. 工事規模

(1) 平城山跨道橋耐震補強工事

橋長 $L = 121.0$ m

工場製作工 一式

橋梁付属物工 一式

(落橋防止装置工等)

現場塗装工 一式

仮設工 一式

(2) 積徳橋耐震補強工事

橋長 $L = 109.0$ m

工場製作工 一式

橋脚巻立工 一式

橋梁付属物工 一式


(落橋防止装置工等)

橋梁補修工 一式

現場塗装工 一式


仮設工 一式

3. 工期 契約の日から平成29年3月31日まで

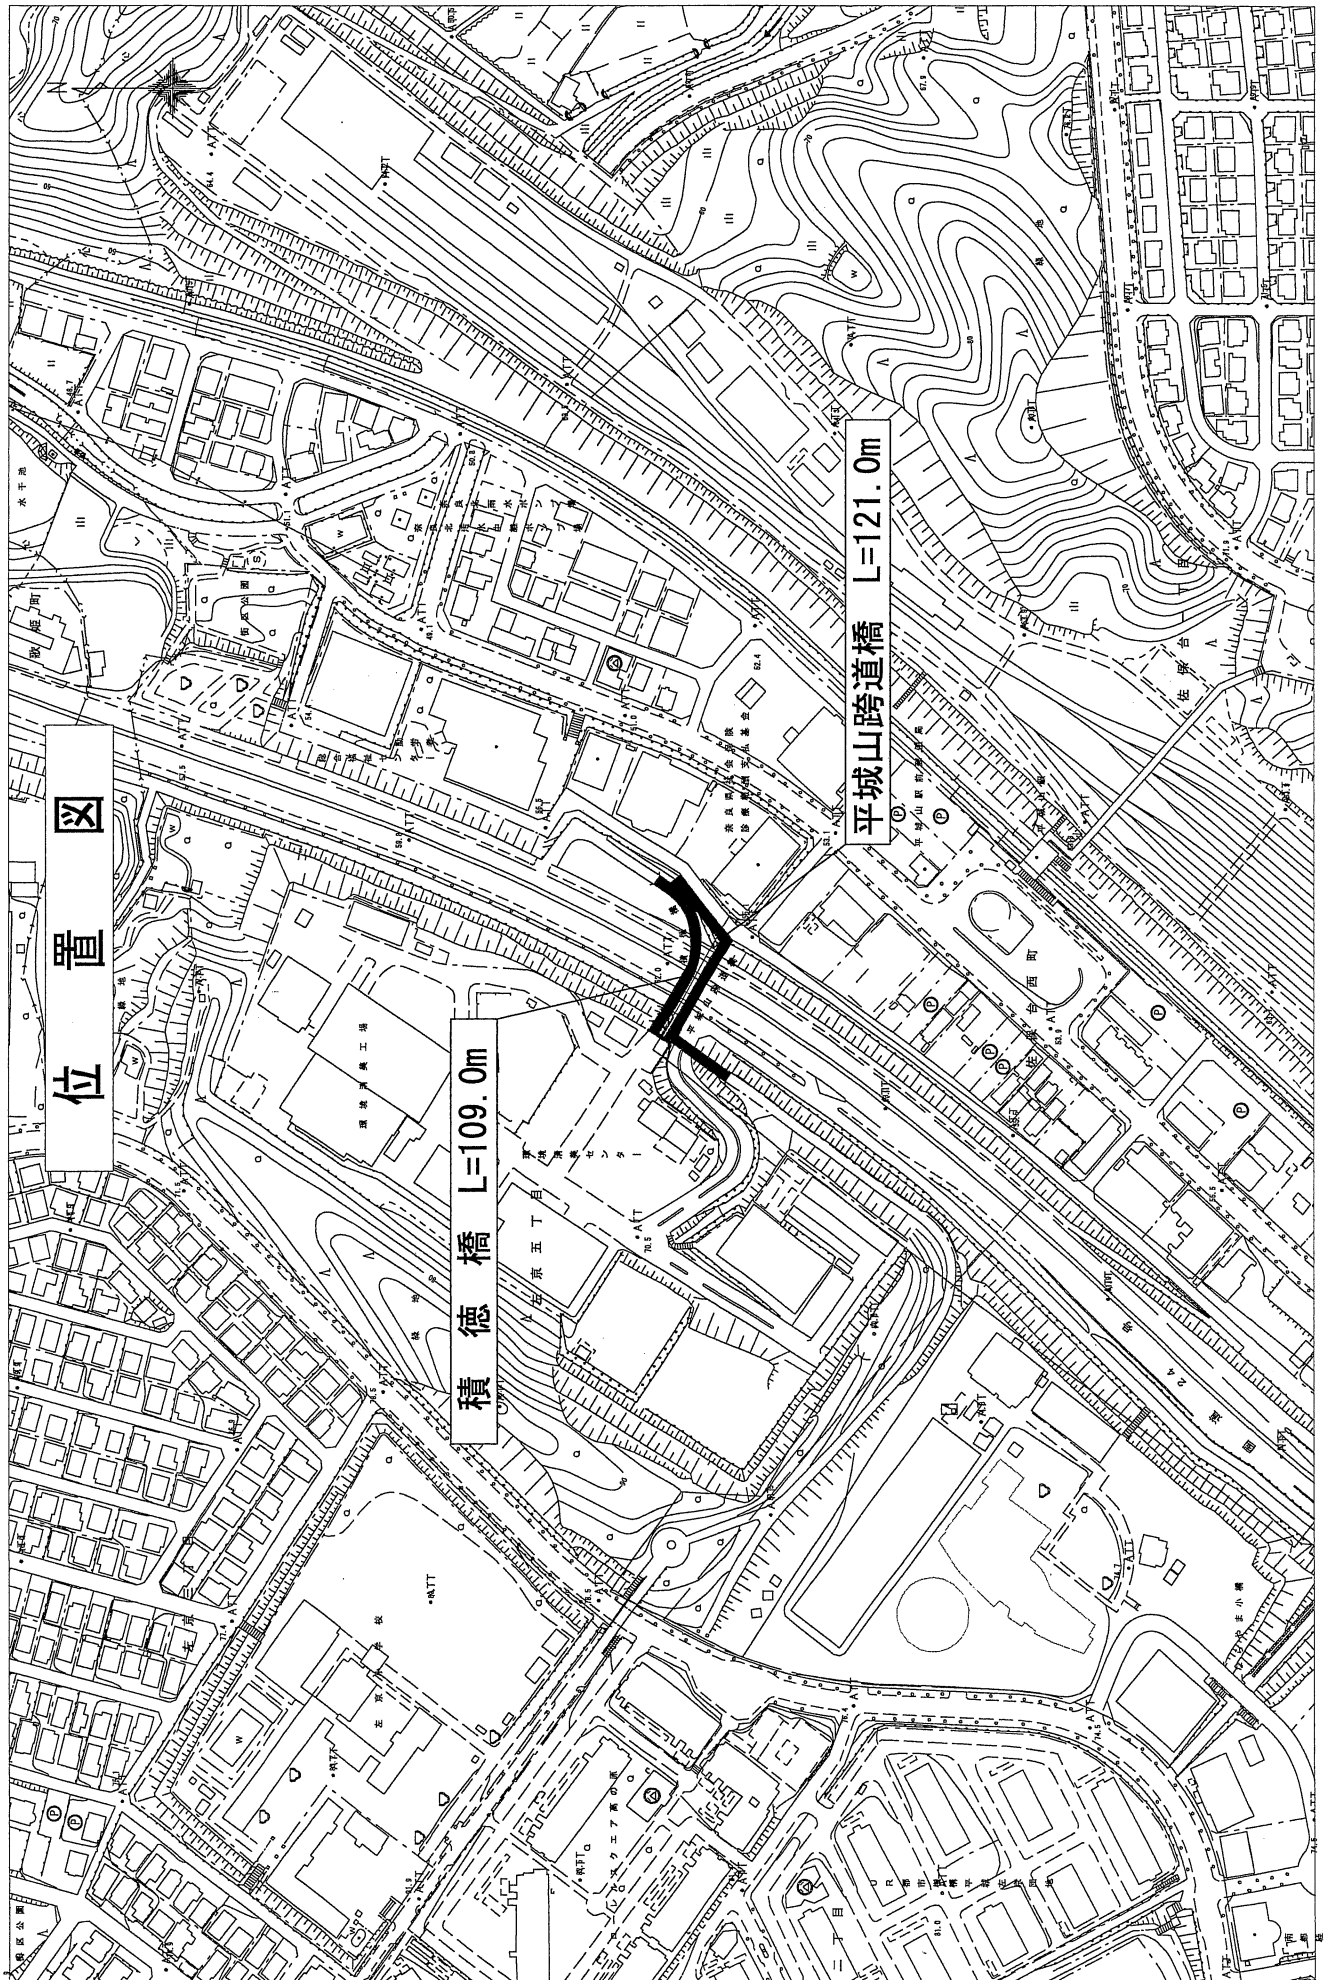


平城山跨道橋 耐震補強工一般図


断面図
A1橋台

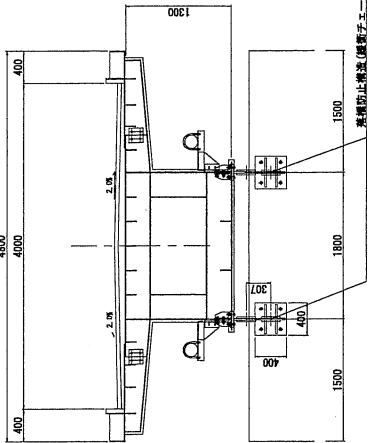



A2橋台

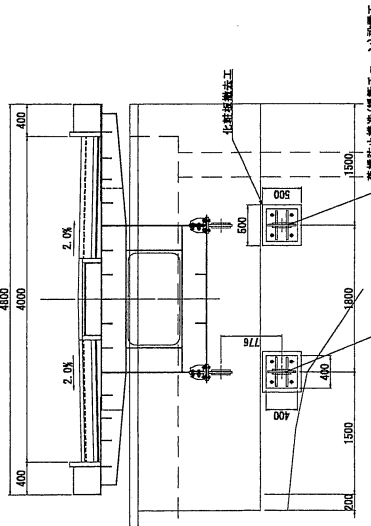


平面図

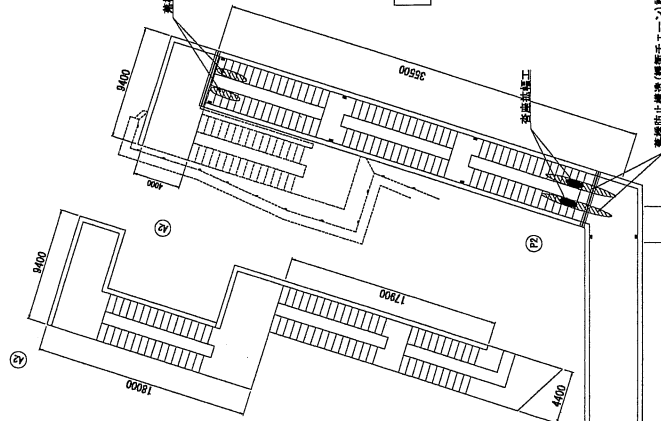

側面図

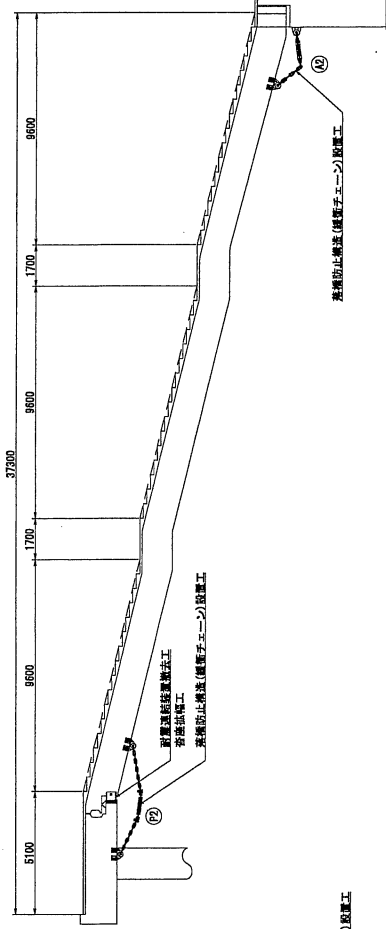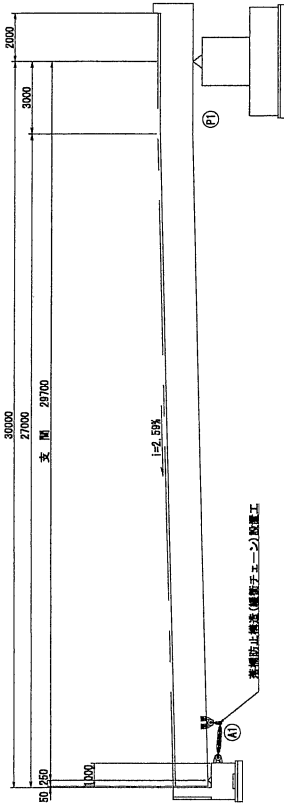

A3橋台

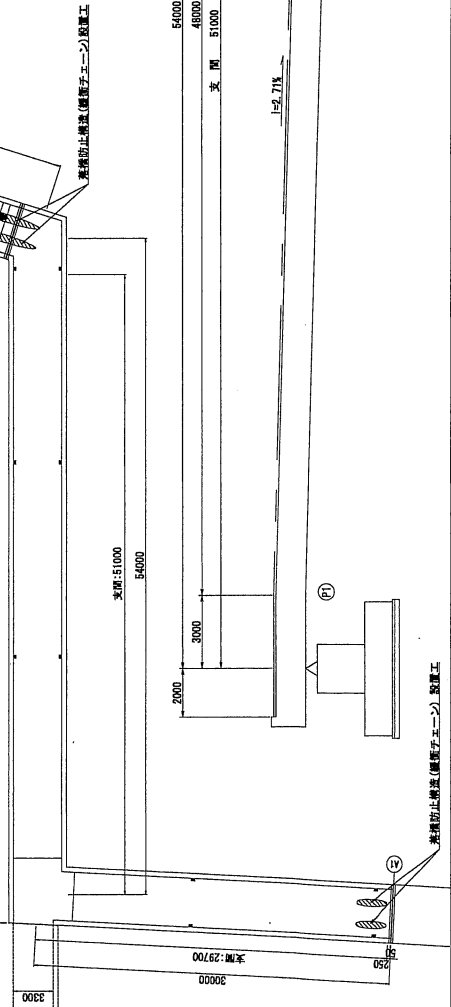


平城山跨道橋 補修工一般図

側面図






平面図

断面図

A-A 断面 (標準部)

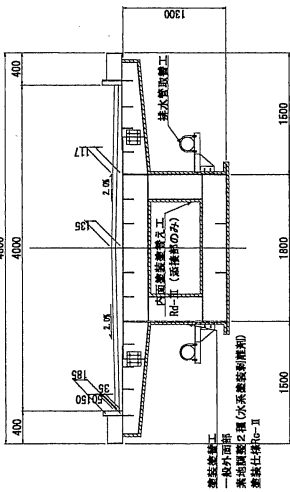


B-B 断面 (国道交差点部)

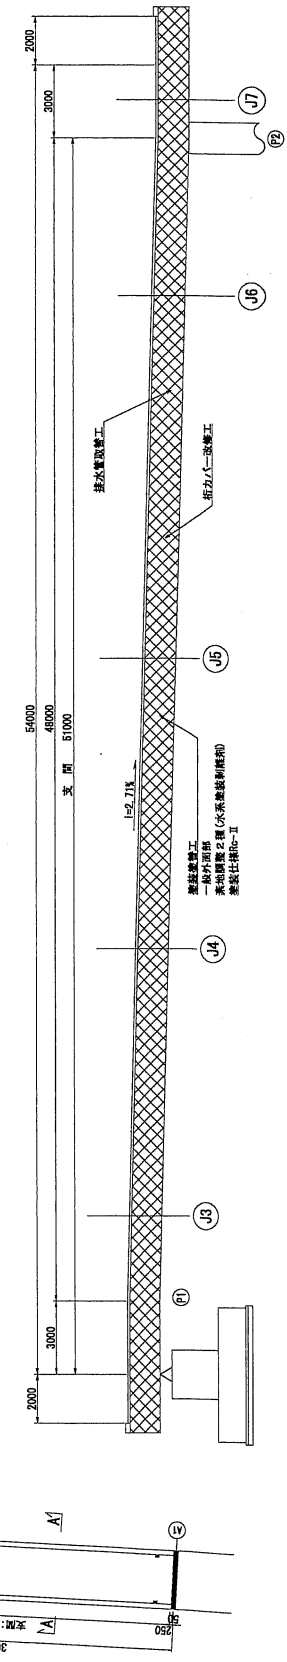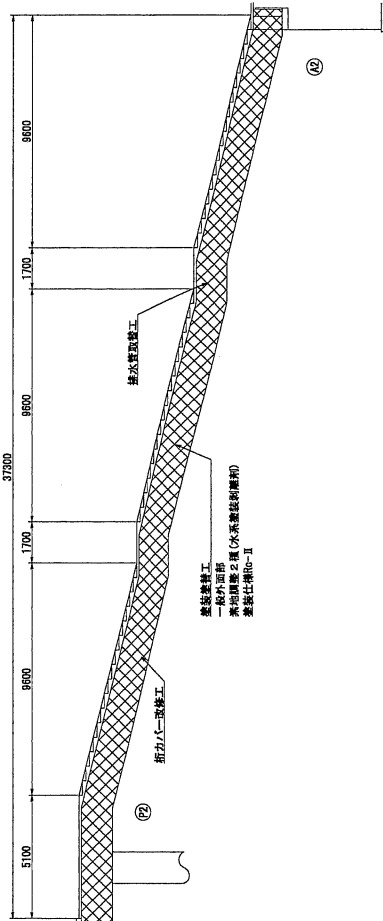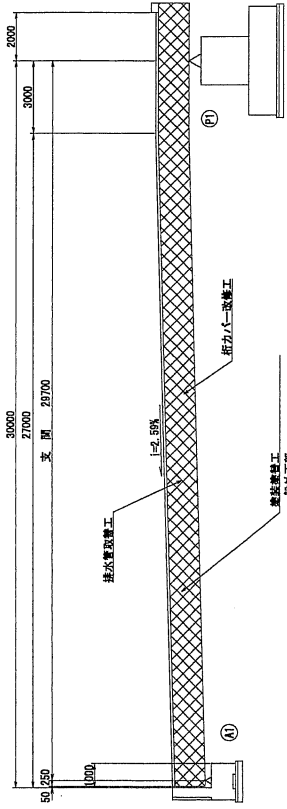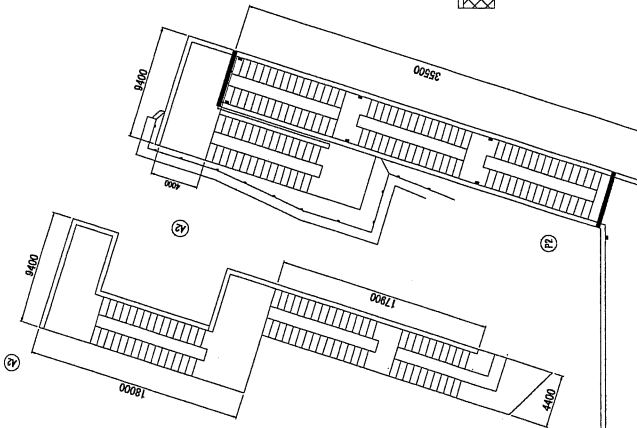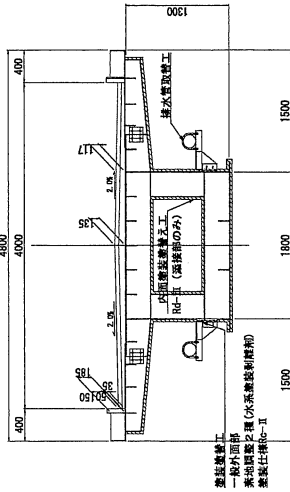


積徳橋 耐震補強工一般図


側面図

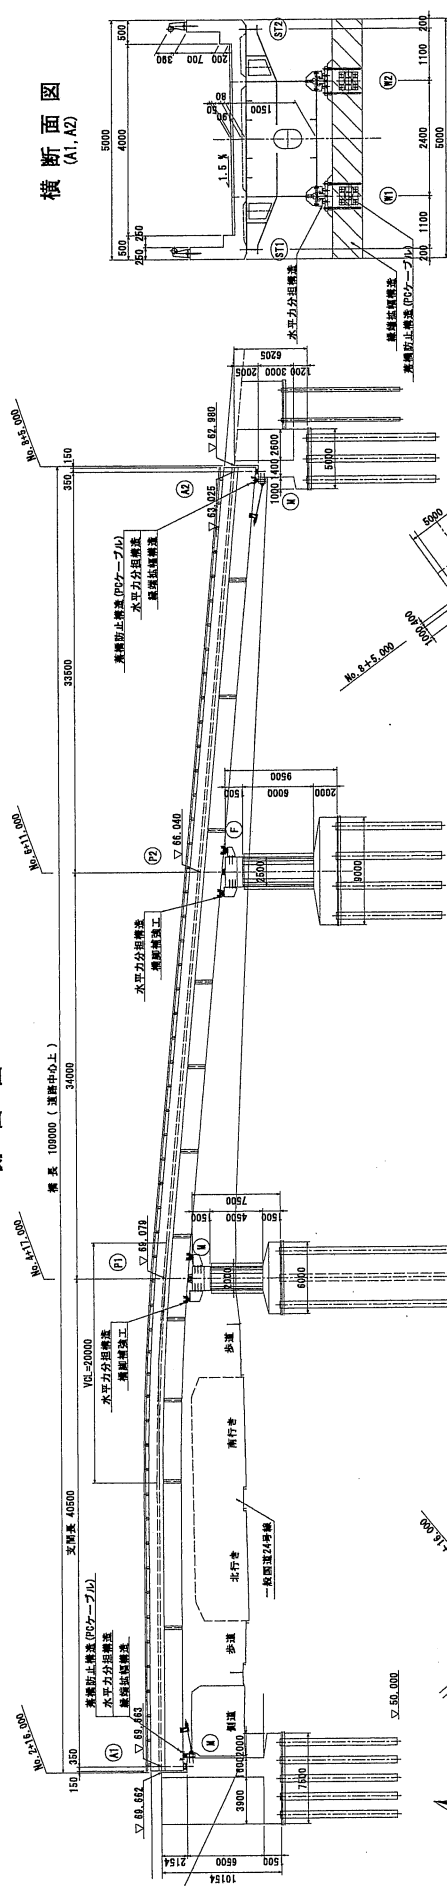


横断面図
(A1, A2)

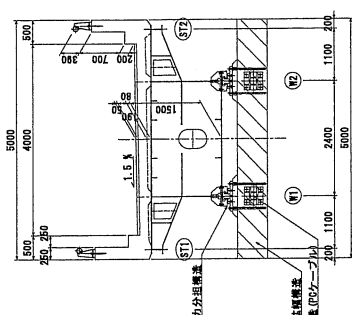

平面図

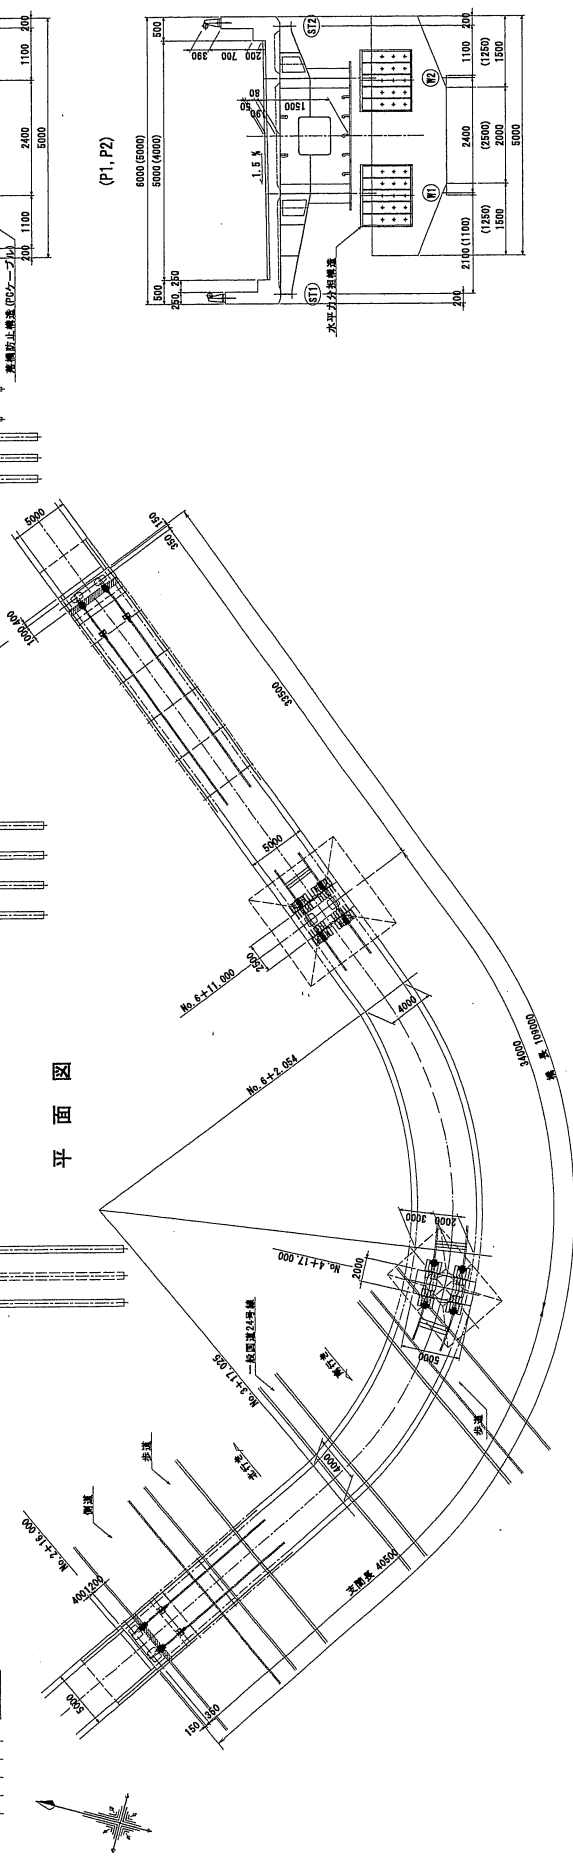


(P1, P2)

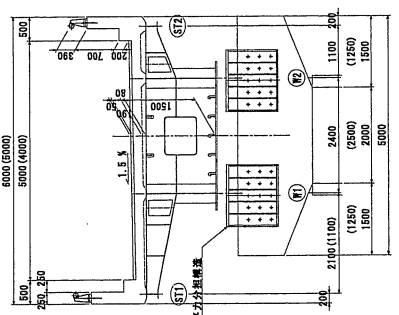


積徳橋 補修工一般図


側面図

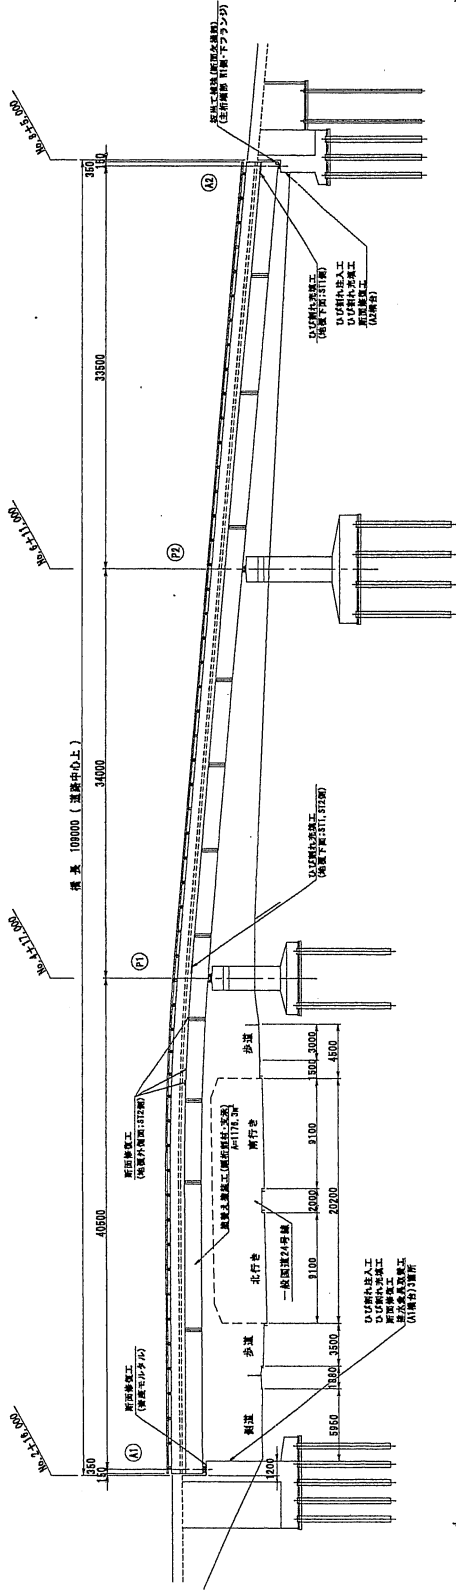

P2~A2 横断面図

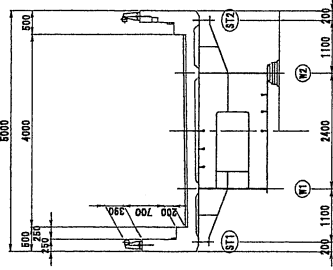

A1~P2 横断面図

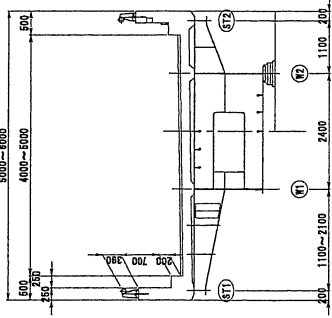

平面図

