

(参考様式 4)

平面図

事業所・施設の名称	
-----------	--




- 備考
- 1 各室の用途及び面積を記載してください。
  - 2 当該事業所の専用部分と他の事業所等との共用部分がある場合は、それぞれ色分けする等して、使用関係を分かりやすく表示してください。
  - 3 既存の平面図がある場合は、それを添付しても差し支えありません。

(参考様式4) 記入例 ※居宅介護事業所の場合

平面図

事業所・施設の名称 ○○○○ (申請書に記載したものと同一の事業所名)

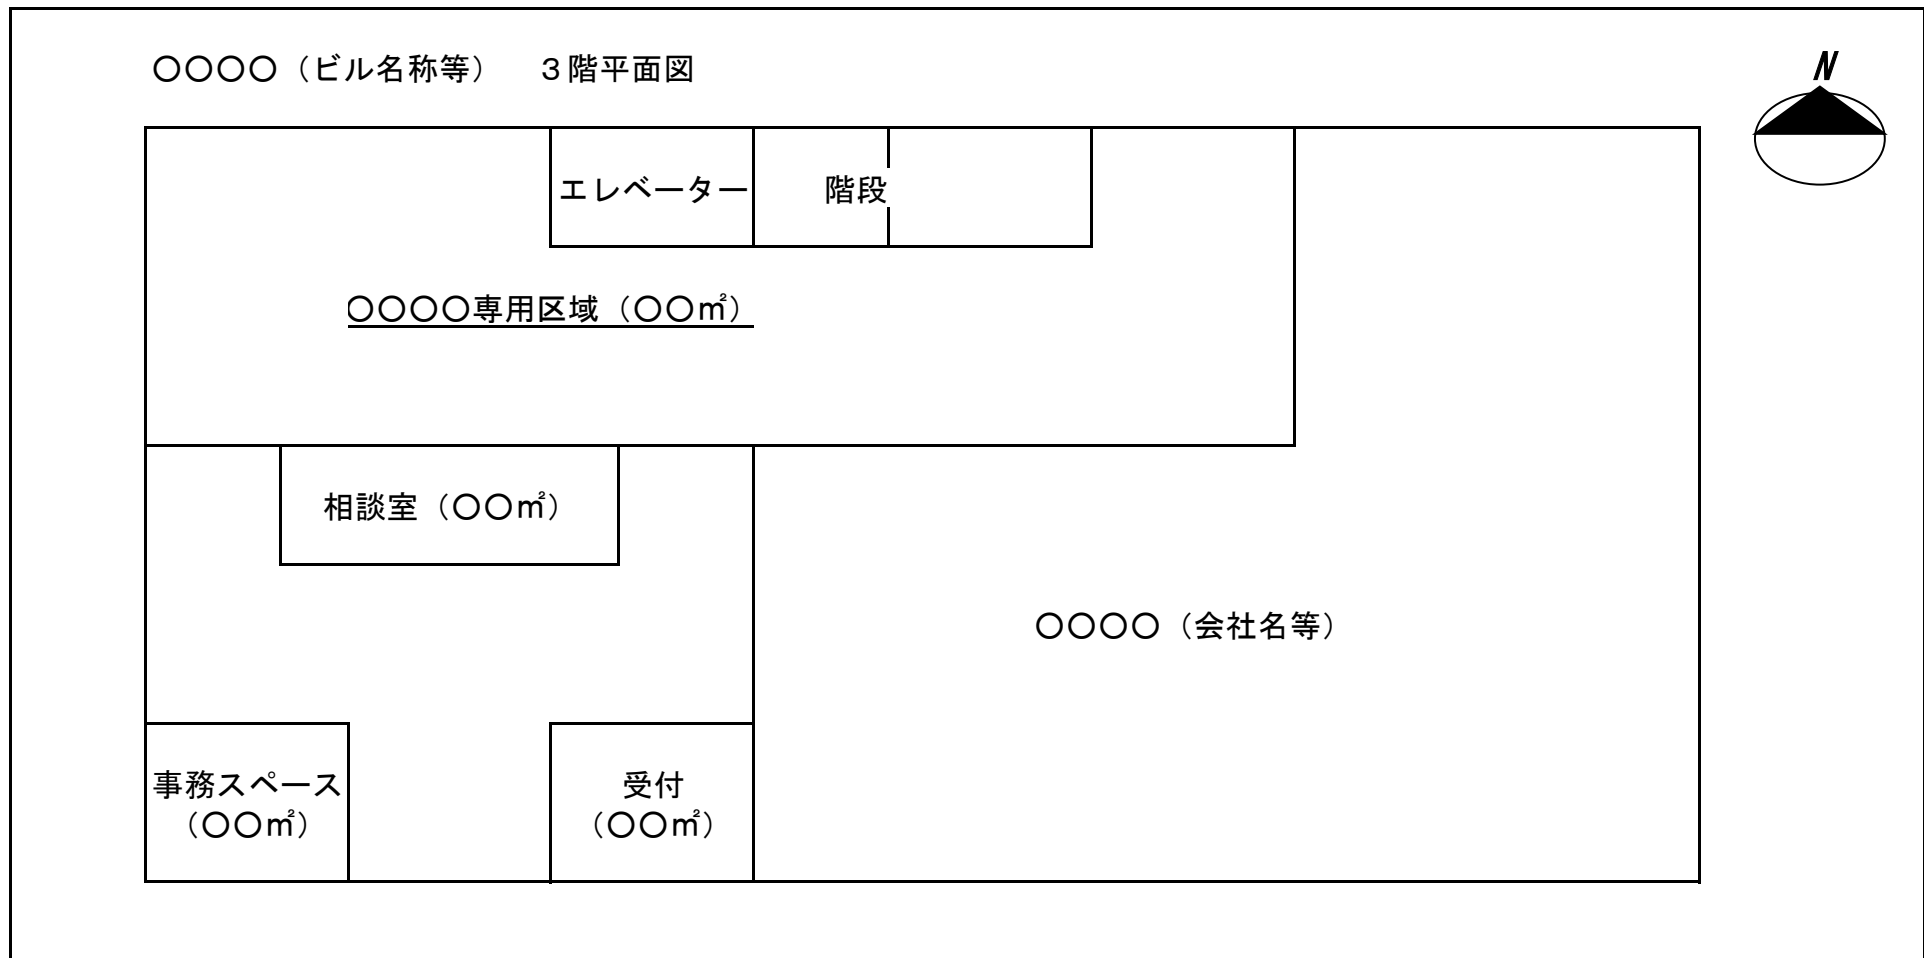

- 備考
- 1 各室の用途及び面積を記載してください。
  - 2 当該事業所の専用部分と他の事業所等との共用部分がある場合は、それぞれ色分けする等して、使用関係を分かりやすく表示してください。
  - 3 既存の平面図がある場合は、それを添付しても差し支えありません。