


駐車場位置図<原案です>

2021.11.12

原案であり、変更の可能性があります

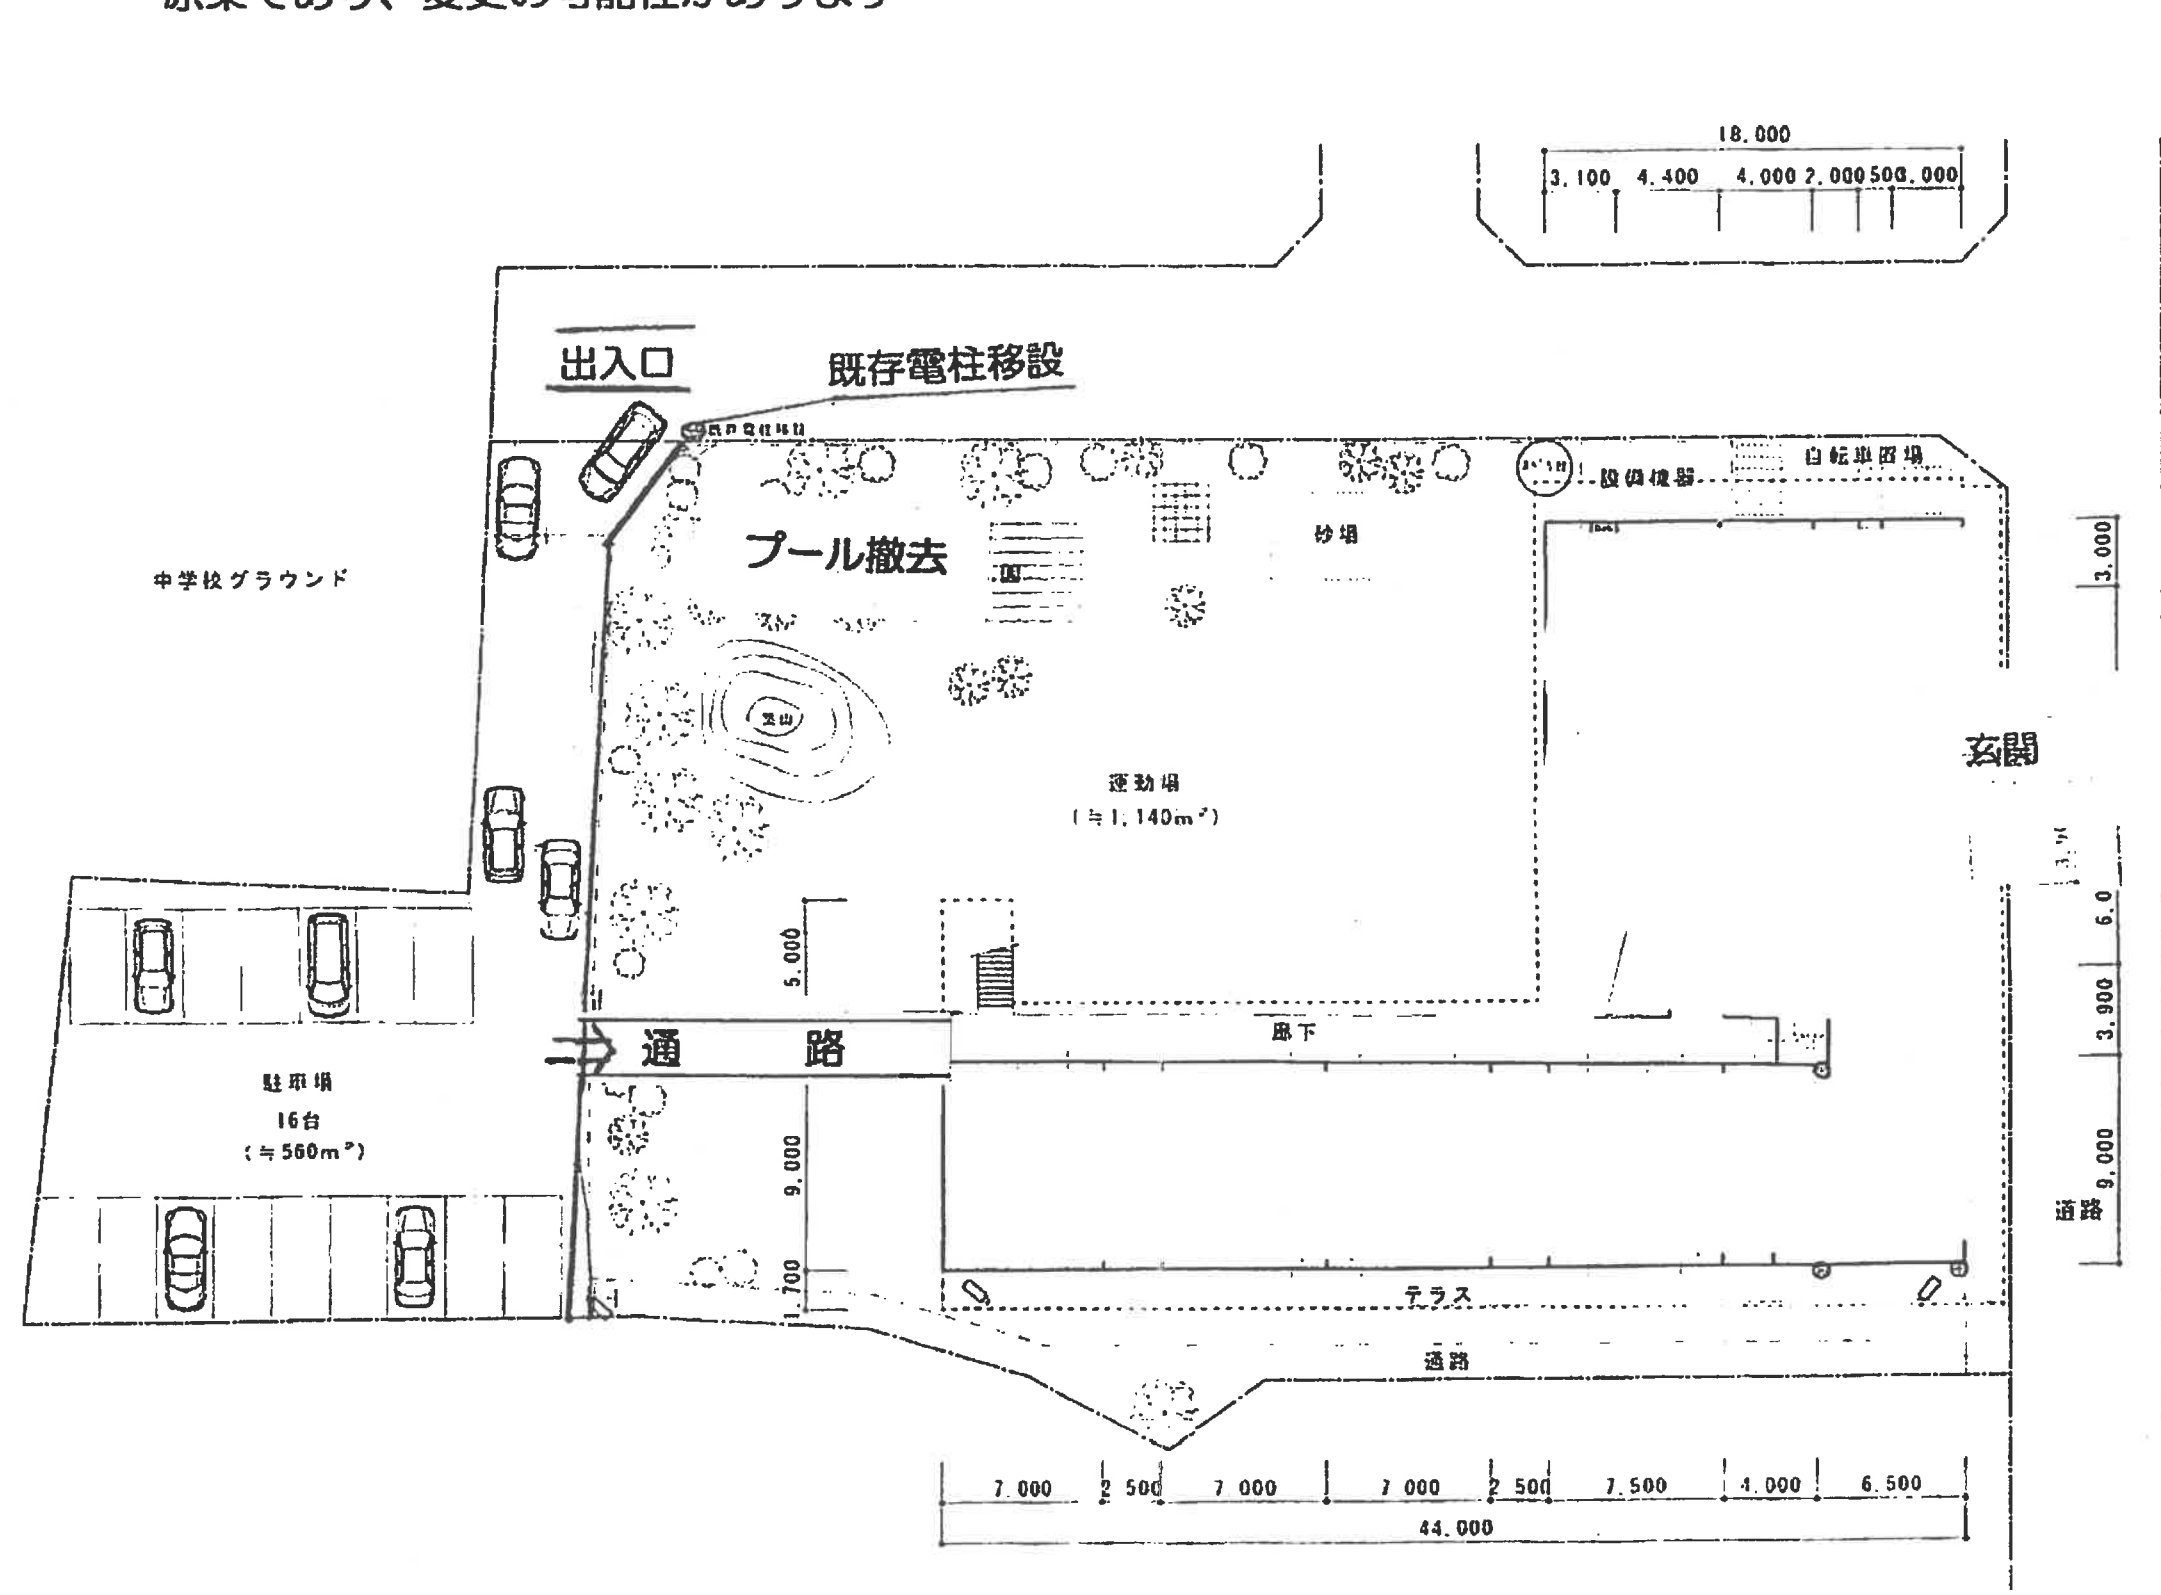

<p>WORKS (仮称) 奈良市春日保育園 改修計画</p>	<p>TITLE 1 階 平面 図</p>	<p>SCALE 1:300</p>	<p>藤田建築設計事務所 藤田茂信 松尾一信</p>	<p>NO.</p>
-------------------------------------	---------------------------	------------------------	----------------------------	------------