

北

No 1


現計画(関係機関と協議済み)

右折レーン予定部分

現時点では信号機設置が決まっていないため、約1センチのマウンドアップ

演説場所○

(被弾場所: 演台の位置)

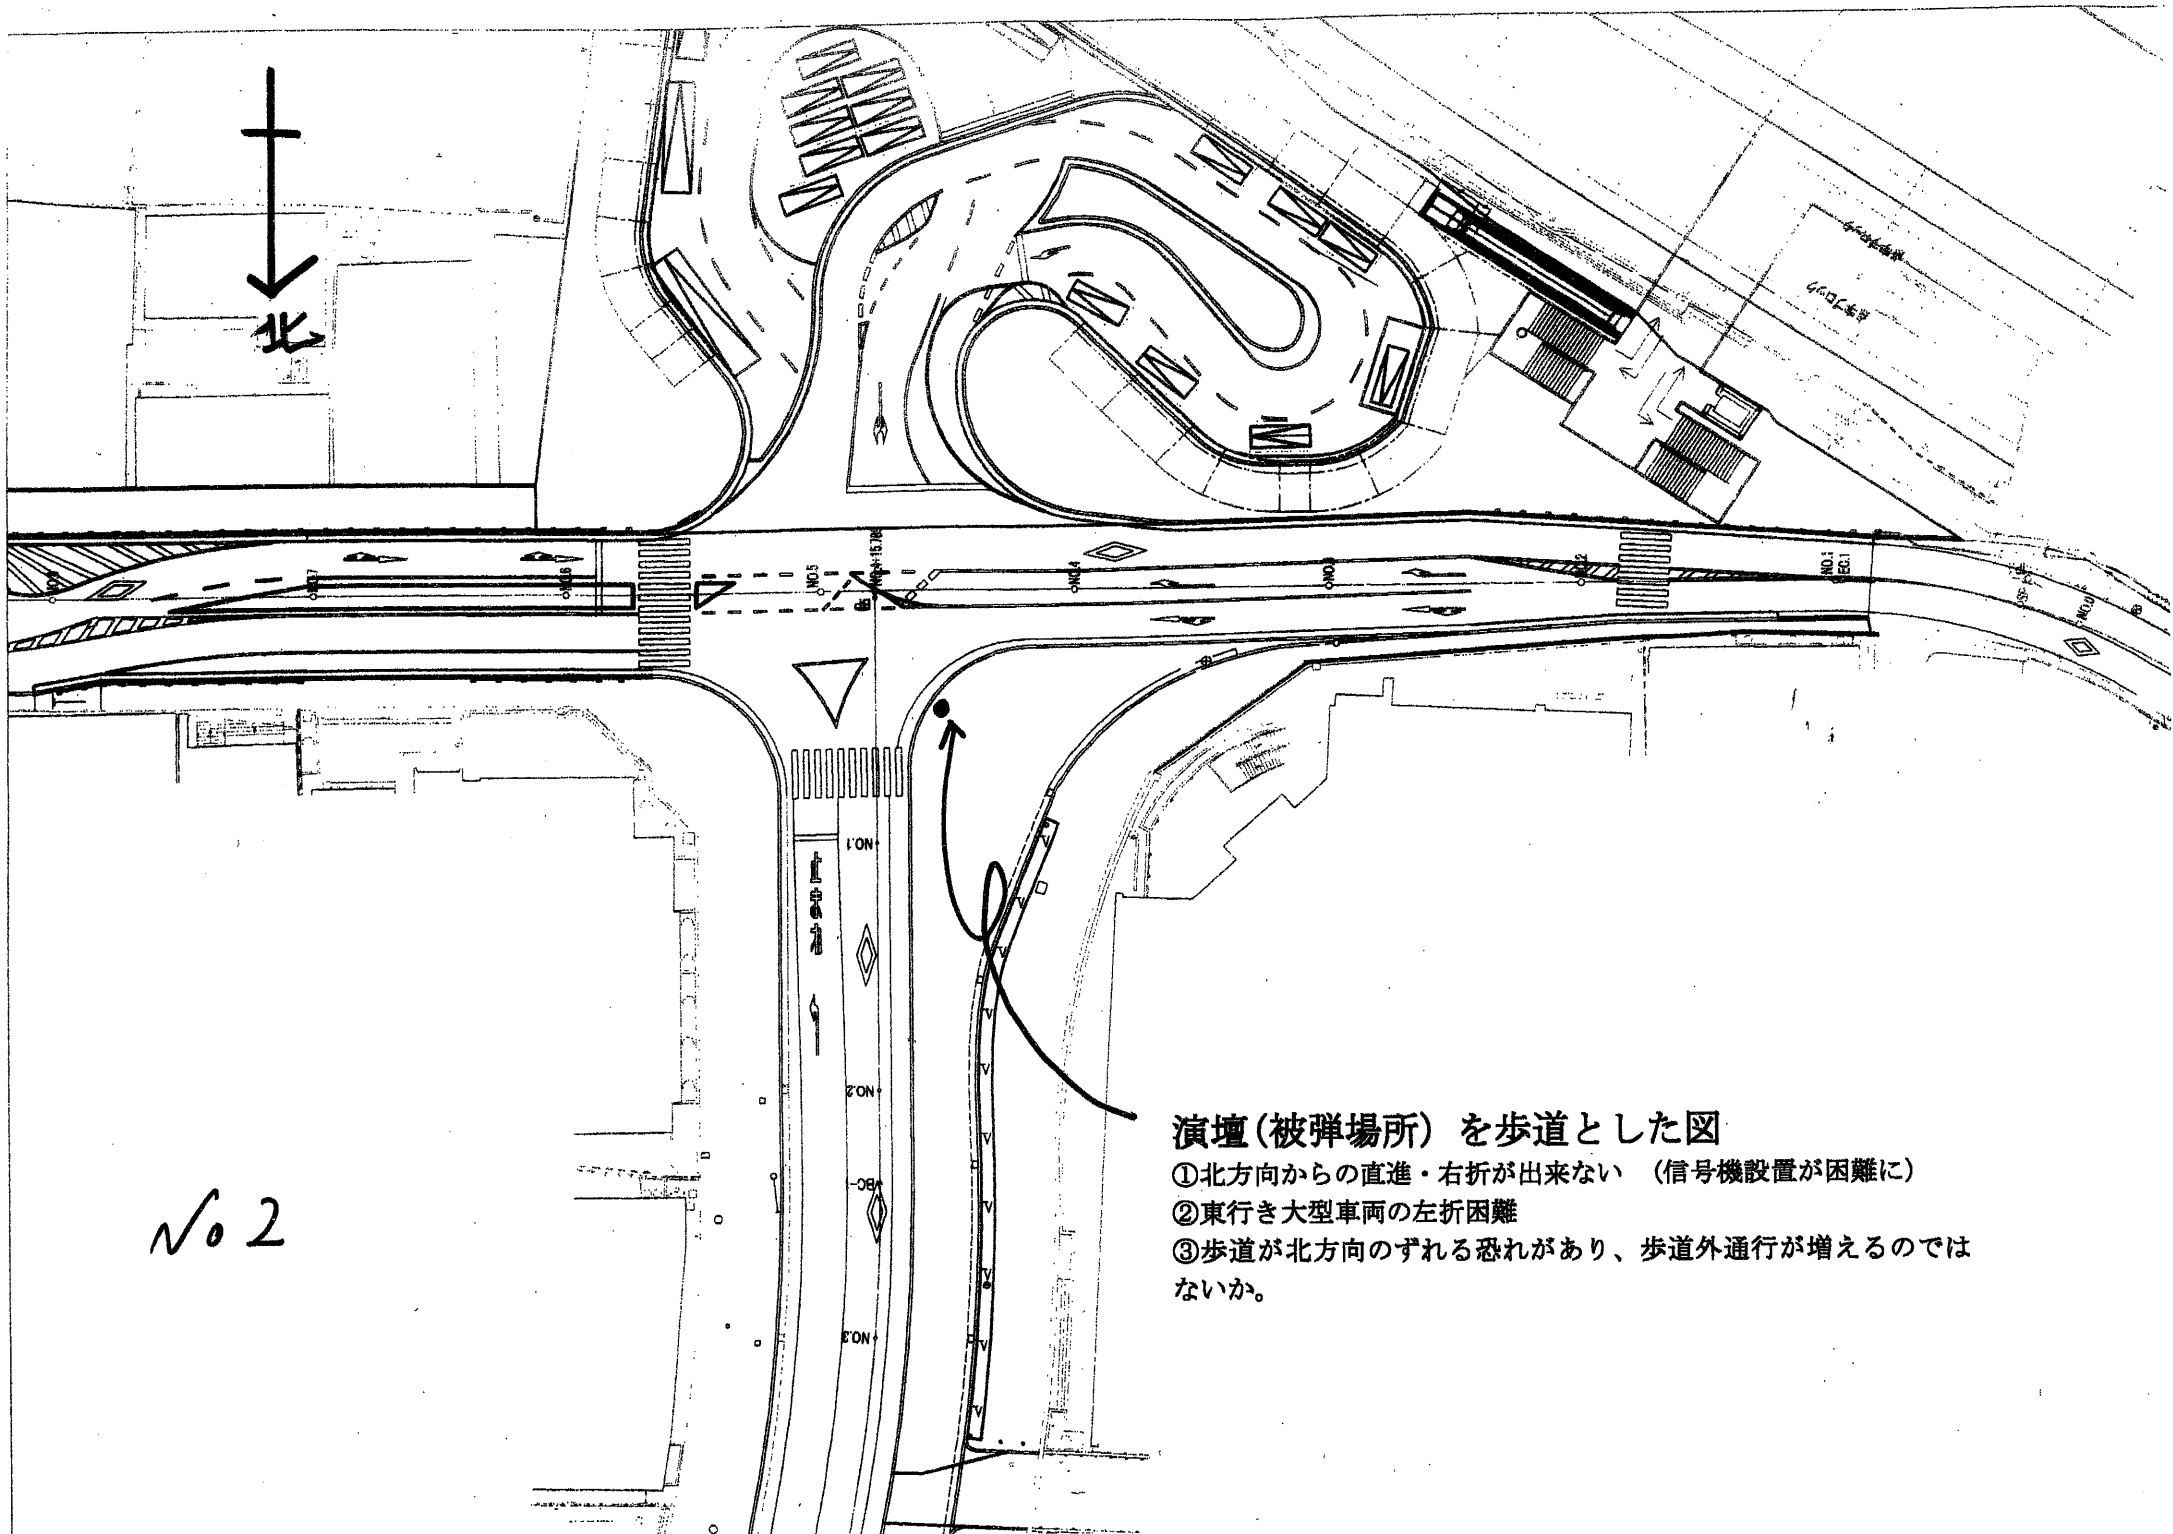

No 2

演壇(被弾場所)を歩道とした図

- ①北方向からの直進・右折が出来ない (信号機設置が困難に)
- ②東行き大型車両の左折困難
- ③歩道が北方向のずれる恐れがあり、歩道外通行が増えるのではないか。