

令和4年11月吉日

神殿町自治会
会員各位

神殿町自治会
会長 [REDACTED]

お知らせ


先月15日に奈良市神殿町地内(旧奈良レース工場跡地)において、
コンクリートプラント建設に伴う開発事業の第2回説明会がありました。

引き続き、事業計画の変更内容や近隣対策としての防音壁等の説明
がありますので、第3回説明会を下記のとおりお知らせします。

記

場 所 神殿町公民館

日 時 令和4年11月13日(日)午後6時から

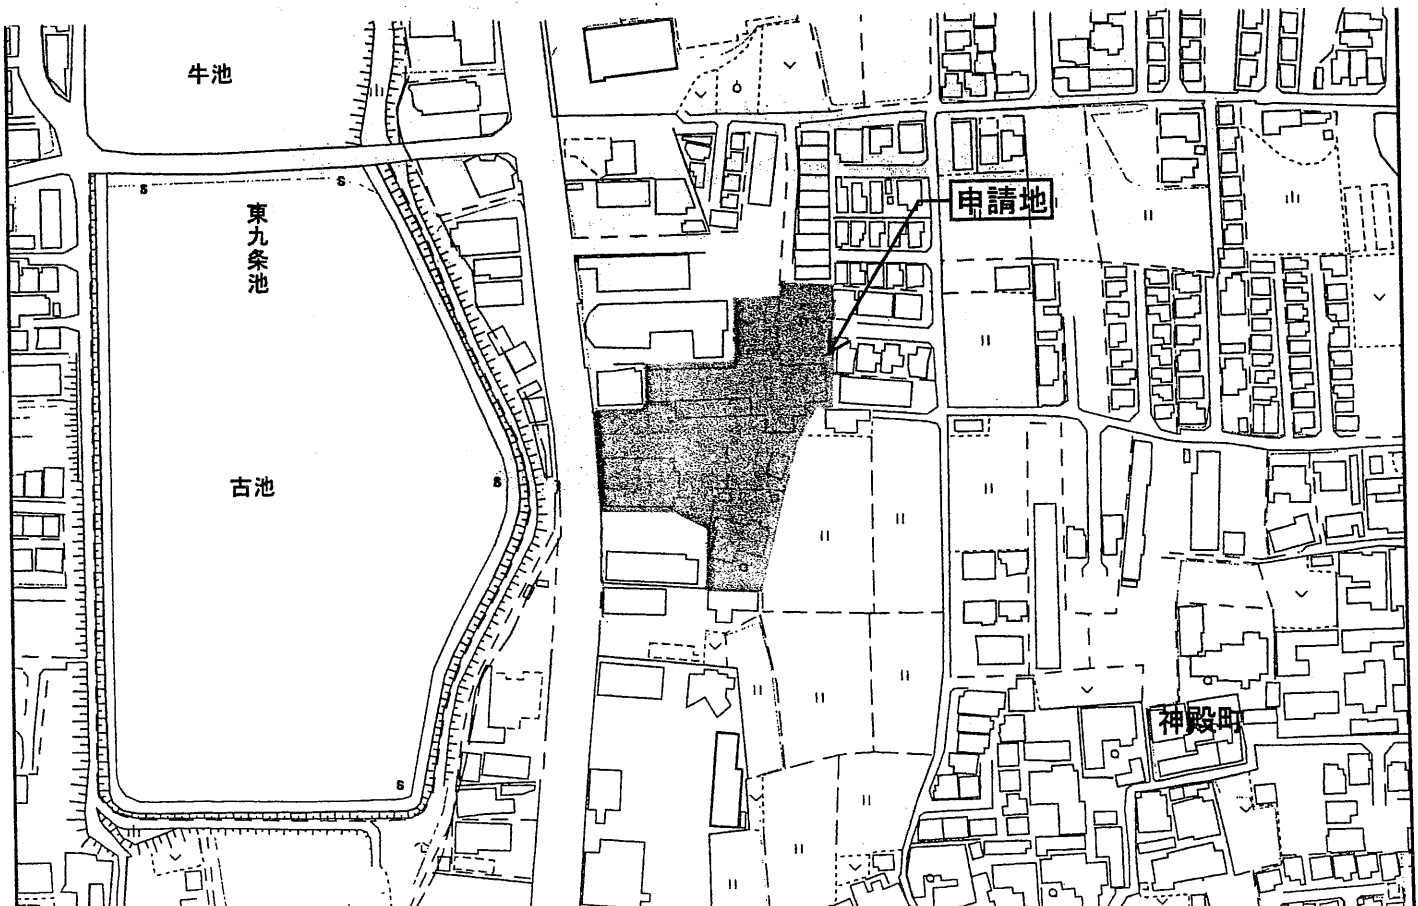


土地利用計画平面図 S=1:400



土地利用計画表

用途	面積(m ²)	比率(%)	備 考
宅 地	4,769.80	98.92	
水 路	52.12	1.08	
合 計	4,821.92	100.00	開発区域面積

○—○ 開発区域界

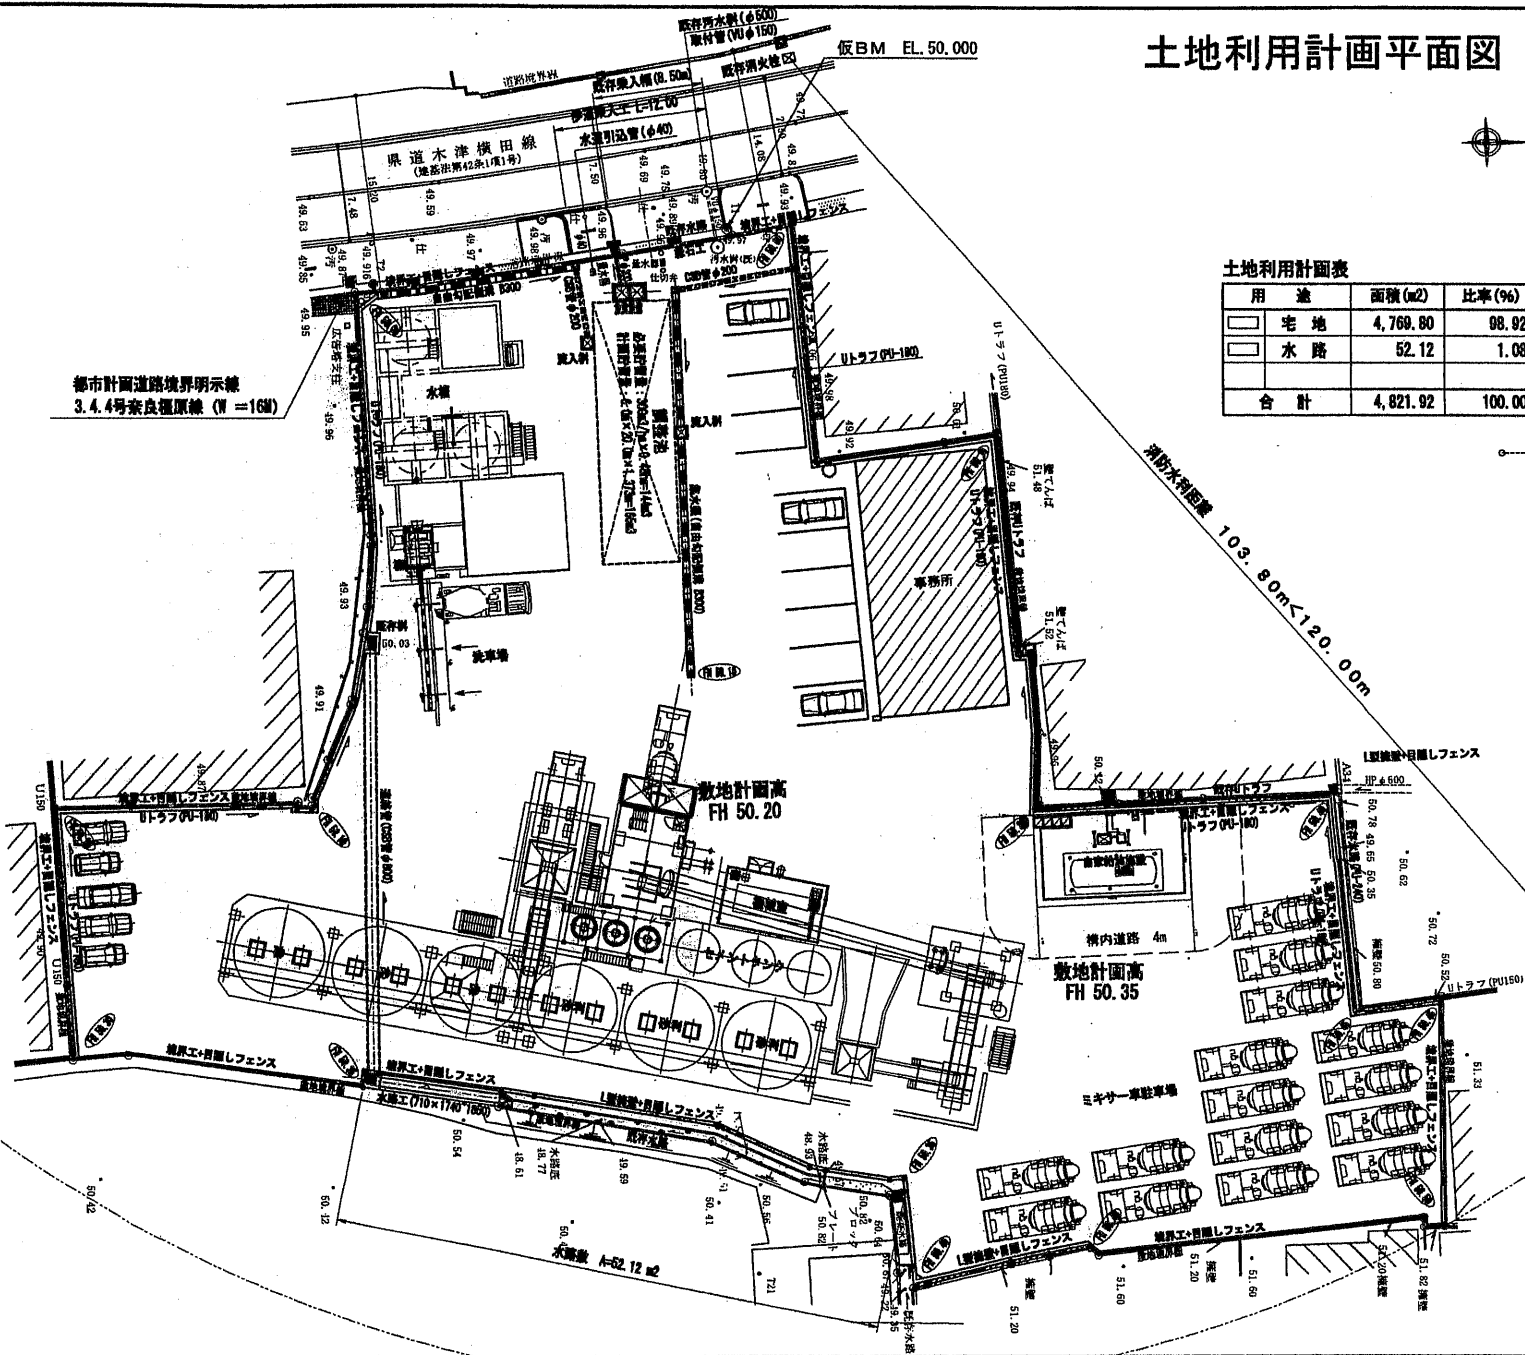

都市計画道路境界明示線
3.4.4号奈良橋原線 (W=16M)