


(令和 5 年度)

施設の配置図

縮尺

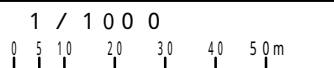

学校名

椿井小学校



凡 例

建 物

- 未 未とりこわし建物
- 危 危 険 建 物
- 借 借 用 建 物
- 一時 一時 使用 建物


建物以外の工作物

- 自 自転車置場
- 倉 倉 庫
- 吹 吹き抜けの渡廊下
- 温 温 室
- 撲 相 撲 場
- 砂 場
- 受 受 水 槽
- ボ ポンプ室
- 焼 焼却炉

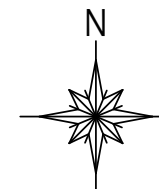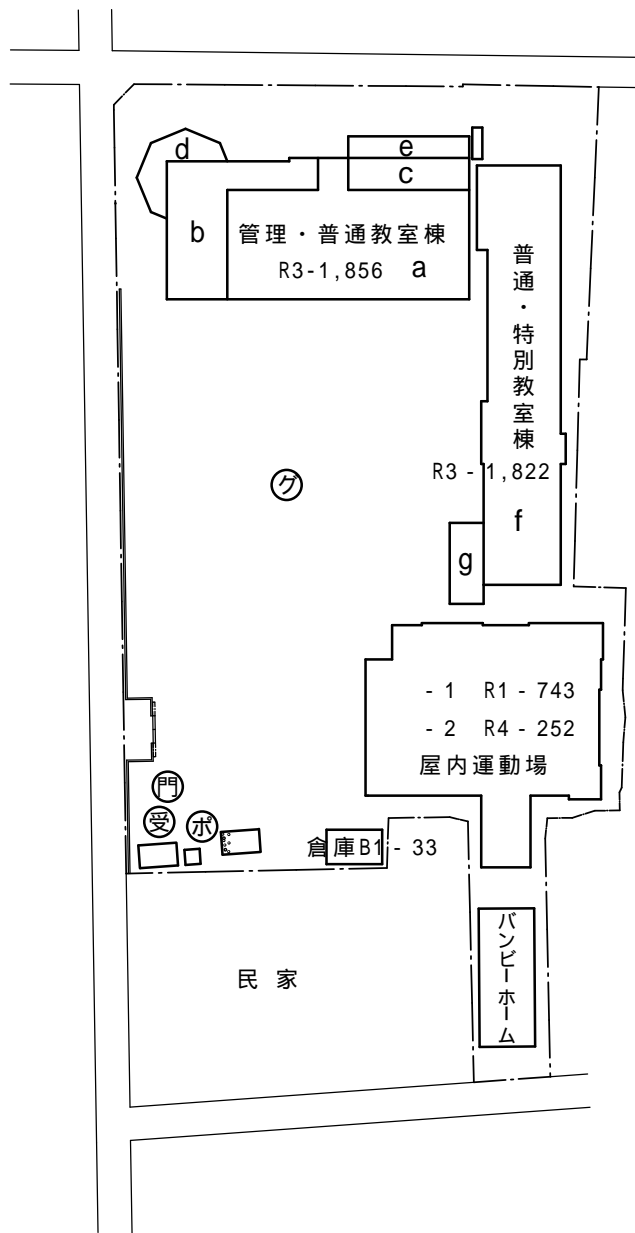

(令和5年度)

施設の配置図

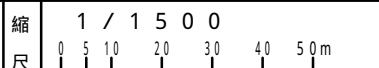

学校名 鶴舞小学校


凡例

建 物

- 未 未とりこわし建物
- 危 危険建物
- 借 借用建物
- 一時 一時使用建物

建物以外の工作物


- 自 自転車置場
- 倉 倉庫
- 吹 吹き抜けの渡廊下
- 温 温室
- 撲 相撲場
- 砂 砂場
- 受 受水槽
- ボ ポンプ室
- 焼 焼却炉

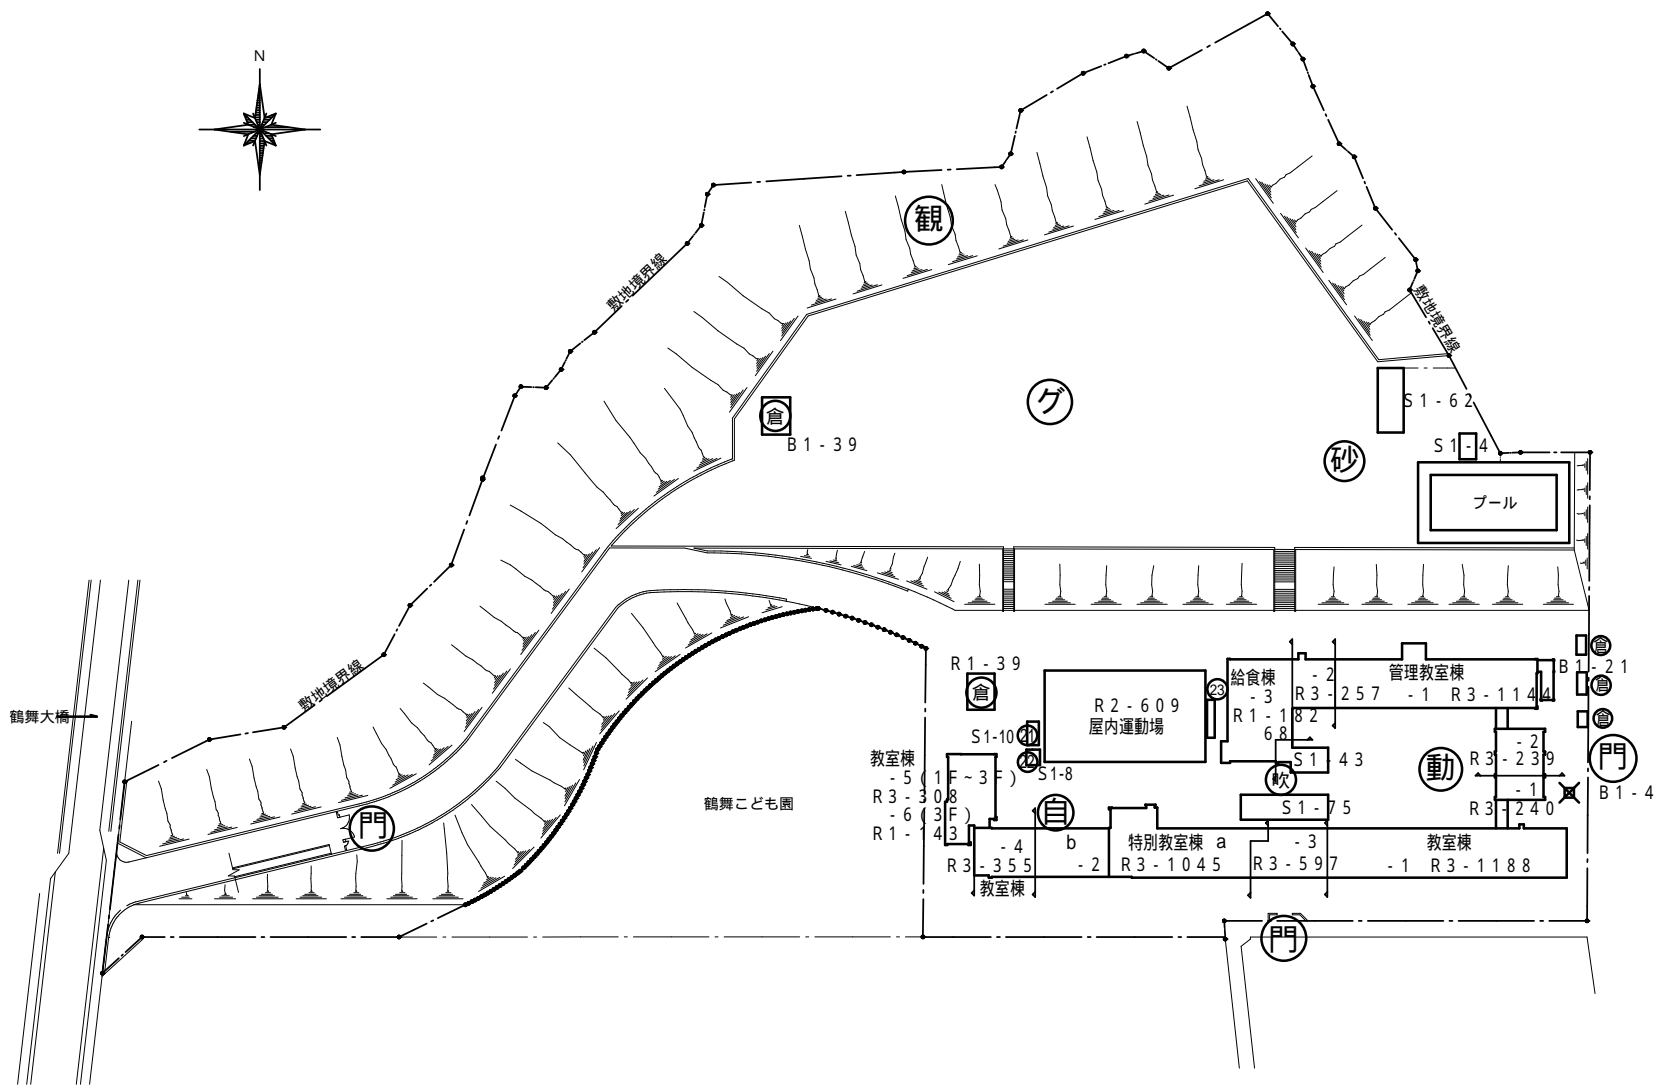

(令和5年度)

施設の配置図	縮尺	1 / 1 2 0 0	学校名	青和小学校
		0 5 10 20 30 40 50m		

凡 例	
建 物	
未	未とりこわし建物
危	危険建物
借	借用建物
一時	一時使用建物
建物以外の工作物	
自	自転車置場
倉	倉庫
吹	吹き抜けの渡廊下
温	温室
撲	相撲場
砂	砂場
受	受水槽
ボ	ポンプ室
焼	焼却炉

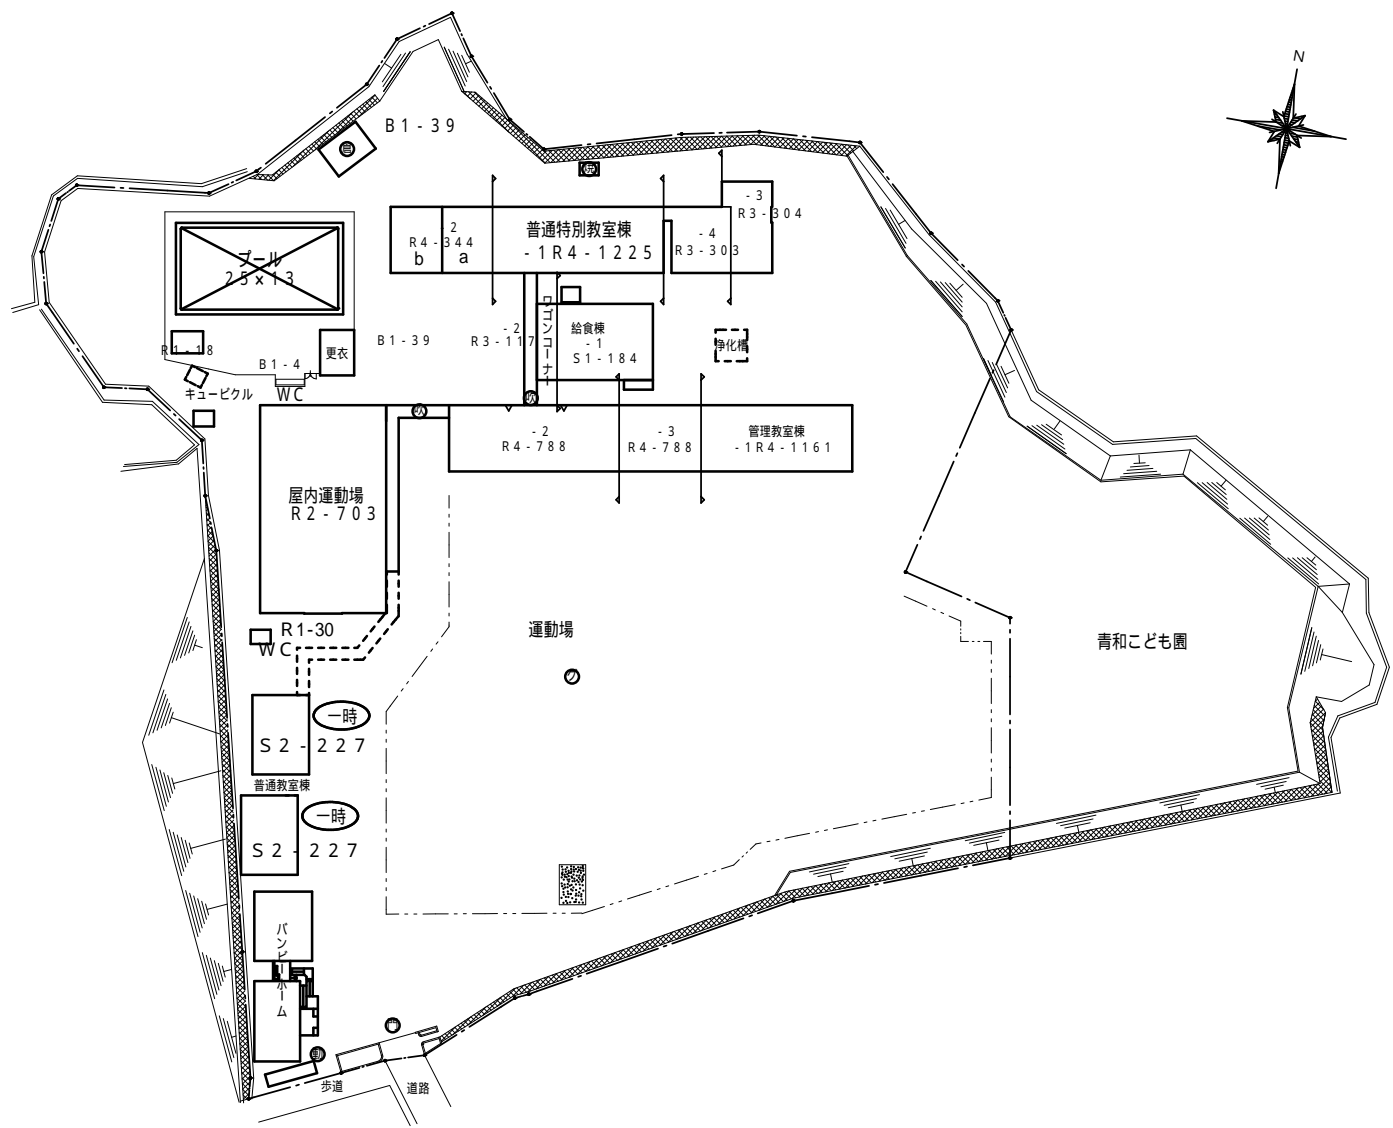

(令和5年度)

施設の配置図



学校名

二名小学校


凡例

建 物

- 未 未とりこわし建物
- 危 危険建物
- 借 借用建物
- 一時 一時使用建物

建物以外の工作物

- 自 自転車置場
- 倉 倉庫
- 吹 吹き抜けの渡廊下
- 温 温室
- 撲 相撲場
- 砂場
- 受 受水槽
- ボ ポンプ室
- 焼 焼却炉

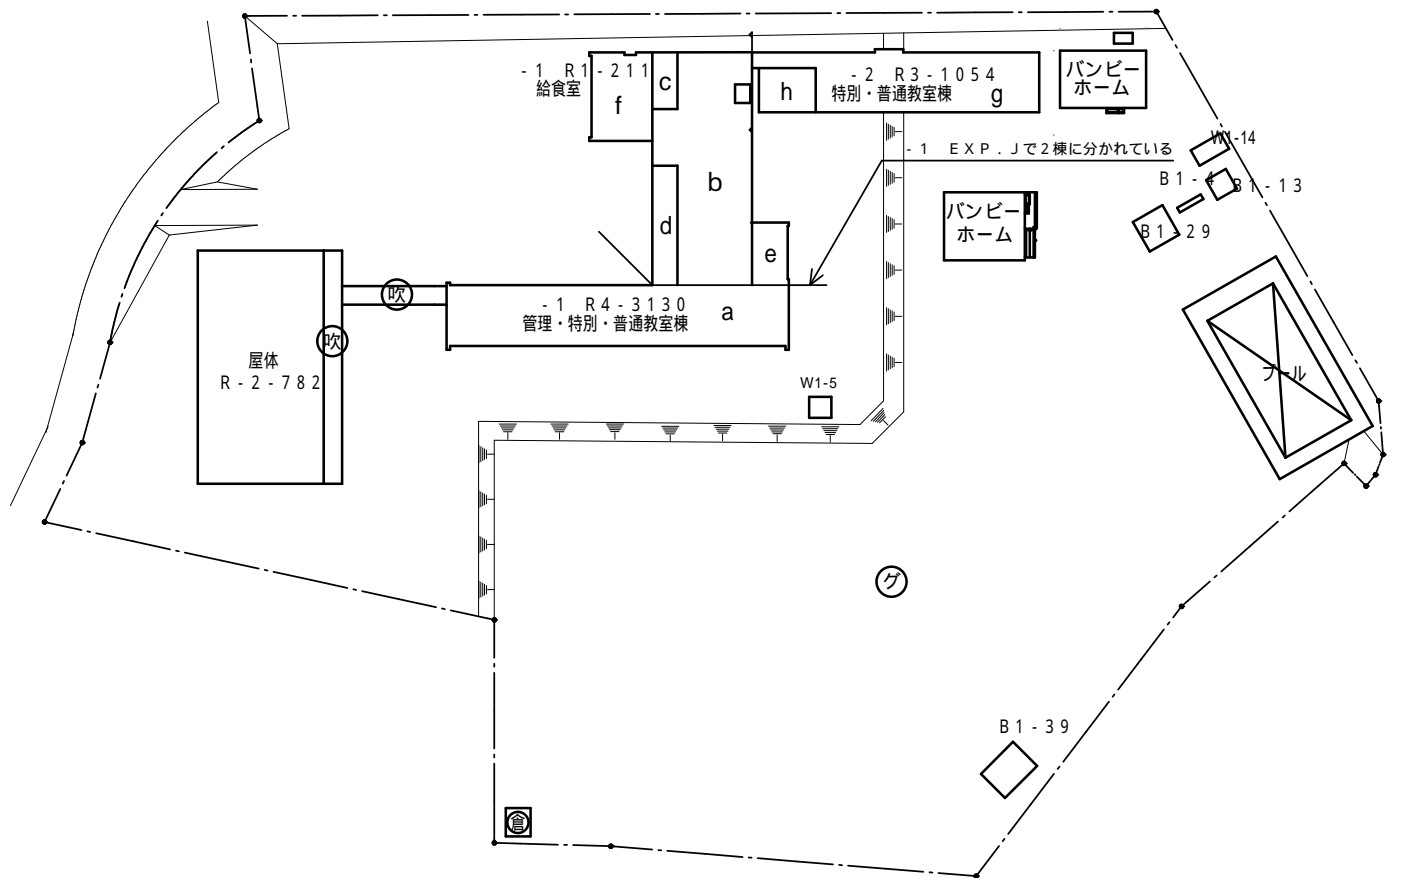

(令和5年度)

施設の配置図



学校名

富雄第三小学校


凡例

建 物

- ⊖ 未とりこわし建物
- ⊘ 危険建物
- ⊙ 借用建物
- ⊕ 一時使用建物

建物以外の工作物

- ⊙ 自転車置場
- ⊙ 倉庫
- ⊙ 吹き抜けの渡廊下
- ⊙ 温室
- ⊙ 相撲場
- ⊙ 砂場
- ⊙ 受水槽
- ⊙ ポンプ室
- ⊙ 焼却炉

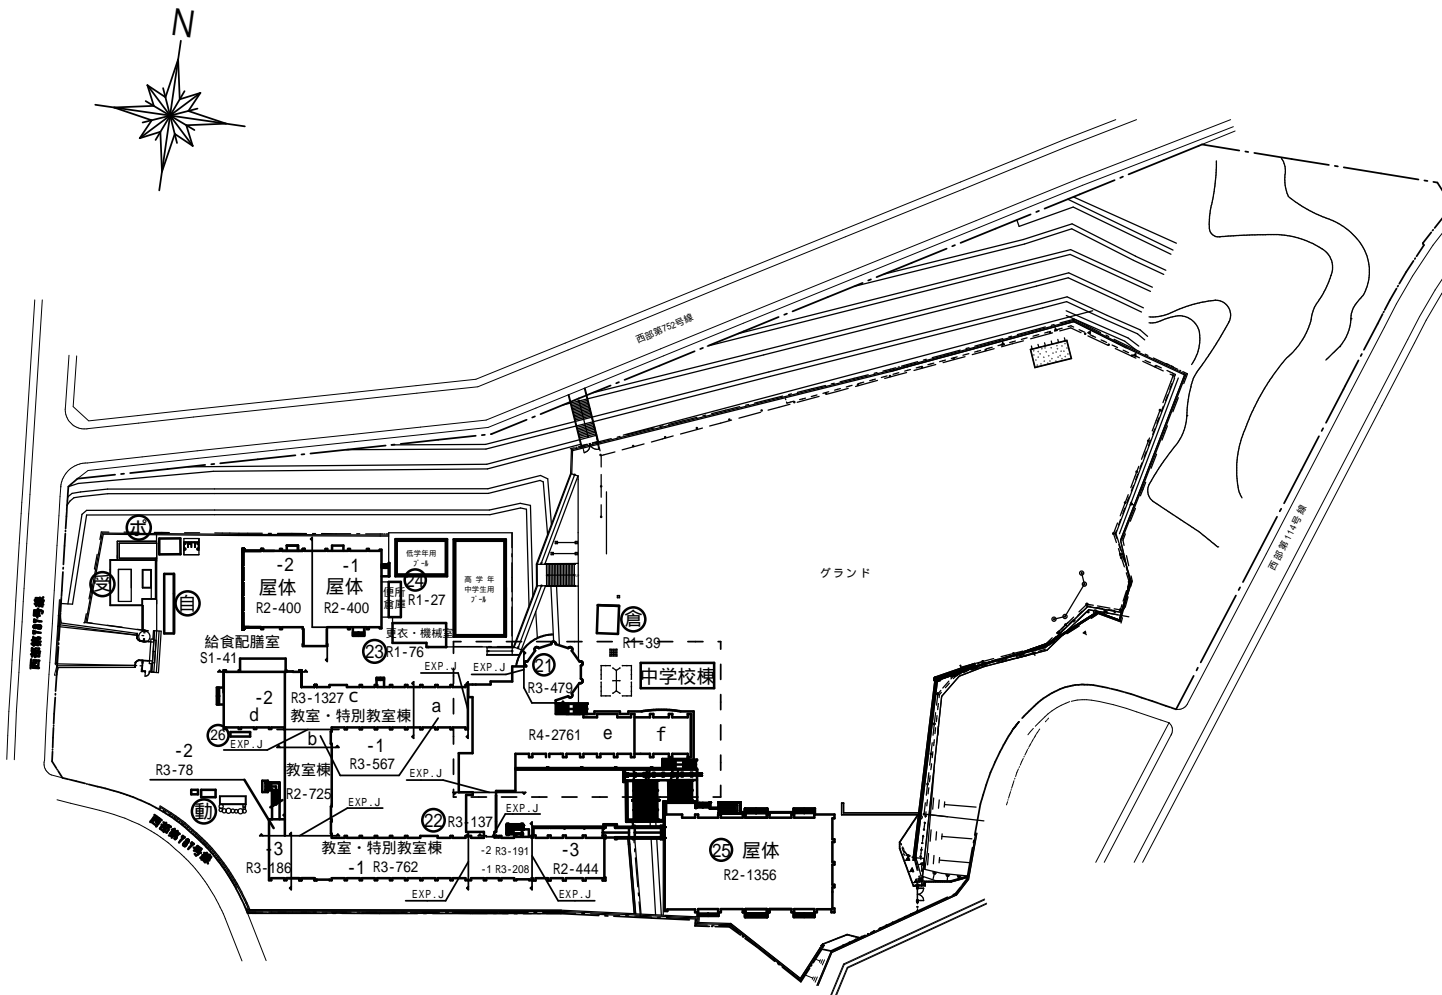

(令和5年度)

施設の配置図



学校名

済美南小学校



凡例

建 物

- 未 未とりこわし建物
- 危 危険建物
- 借 借用建物
- 一時 一時使用建物


建物以外の工作物

- 自 自転車置場
- 倉 倉庫
- 吹 吹き抜けの渡廊下
- 温 温室
- 撲 相撲場
- 砂 場
- 受 受水槽
- ボ ポンプ室
- 焼 焼却炉

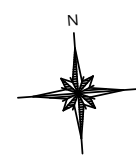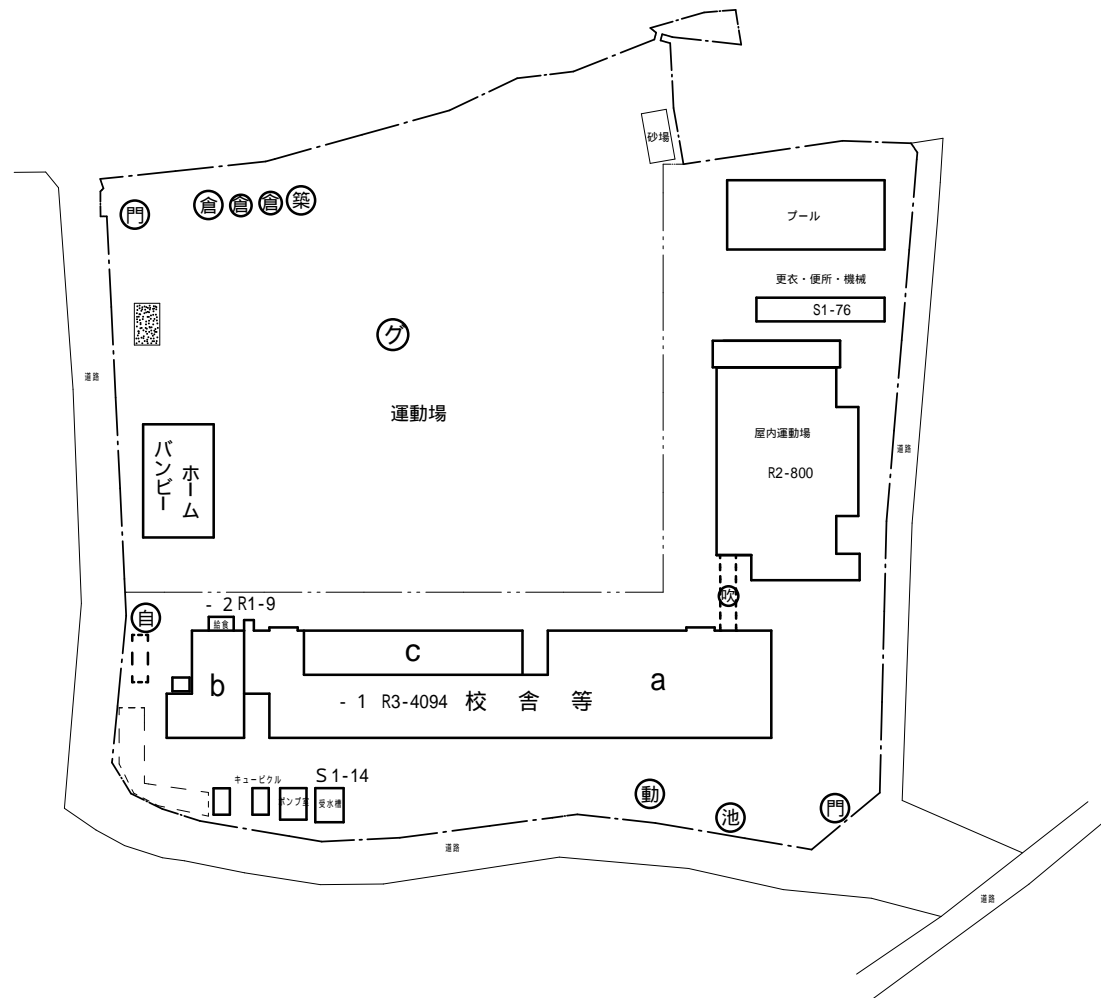

(令和5年度)

施設の配置図

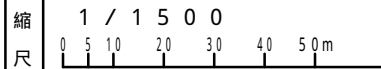

学校名 鼓阪北小学校


凡例

建築物

- 未 未とりこわし建物
- 危 危険建物
- 借 借用建物
- 一時 一時使用建物


建物以外の工作物

- 自 自転車置場
- 倉 倉庫
- 吹 吹き抜けの渡廊下
- 温 温室
- 撲 相撲場
- 砂 砂場
- 受 受水槽
- ボ ポンプ室
- 焼 焼却炉

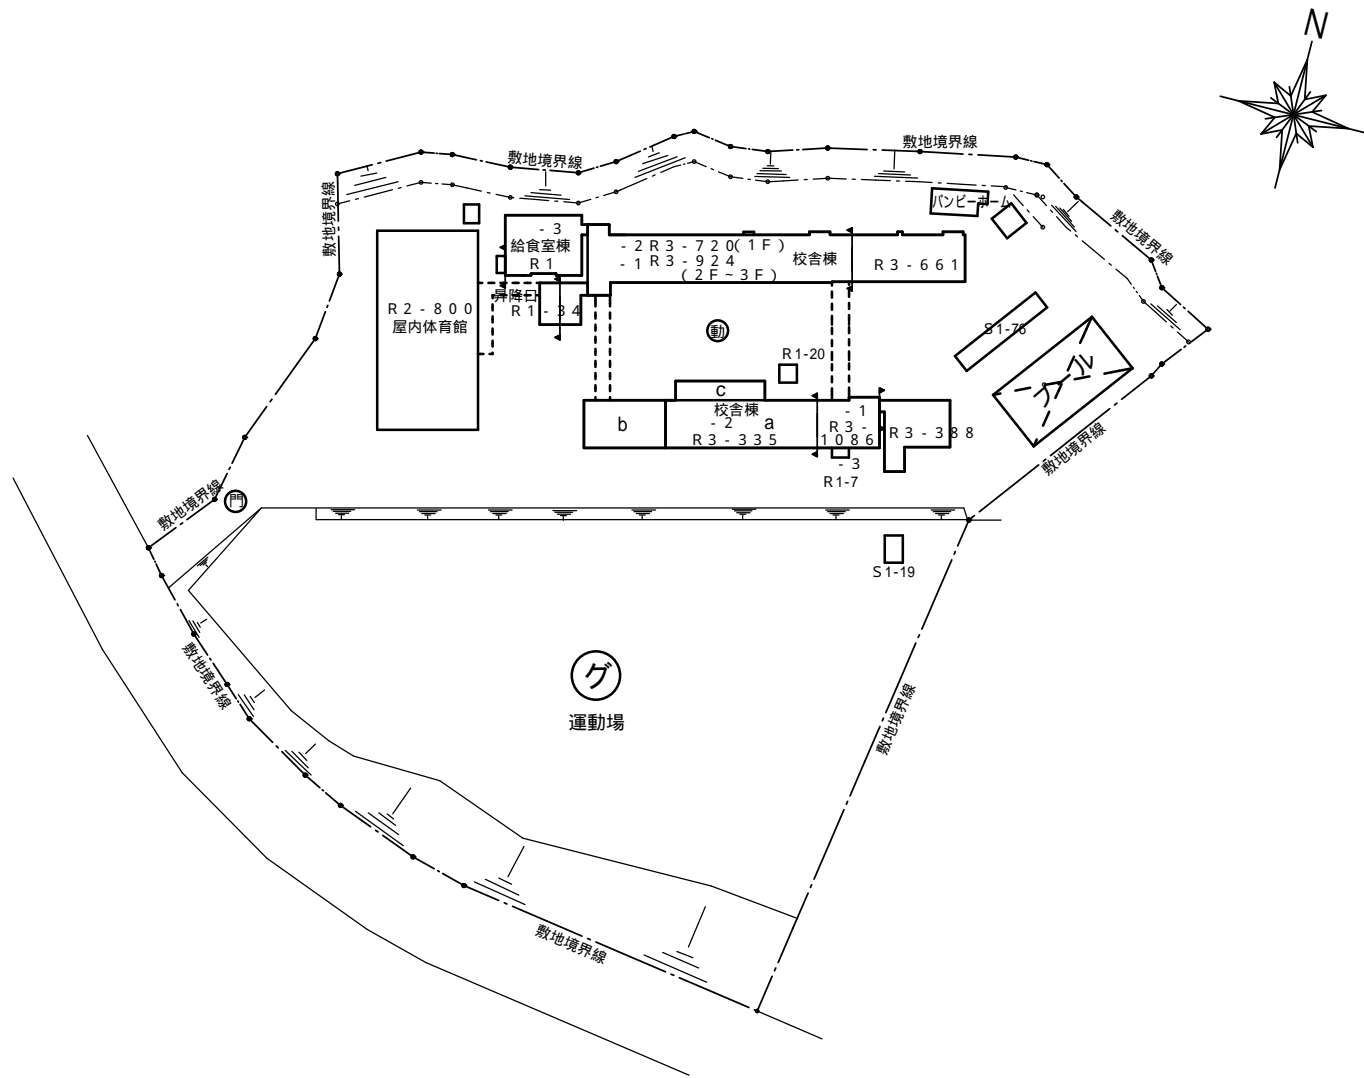

(令和5年度)

施設の配置図

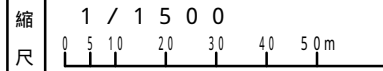

学校名

伏見南小学校


凡例

建 物

- ⊖ 未とりこわし建物
- ⊖ 危険建物
- ⊖ 借用建物
- ⊖ 一時使用建物

建物以外の工作物


- ⊖ 自転車置場
- ⊖ 倉庫
- ⊖ 吹き抜けの渡廊下
- ⊖ 温室
- ⊖ 相撲場
- ⊖ 砂場
- ⊖ 受水槽
- ⊖ ポンプ室
- ⊖ 焼却炉

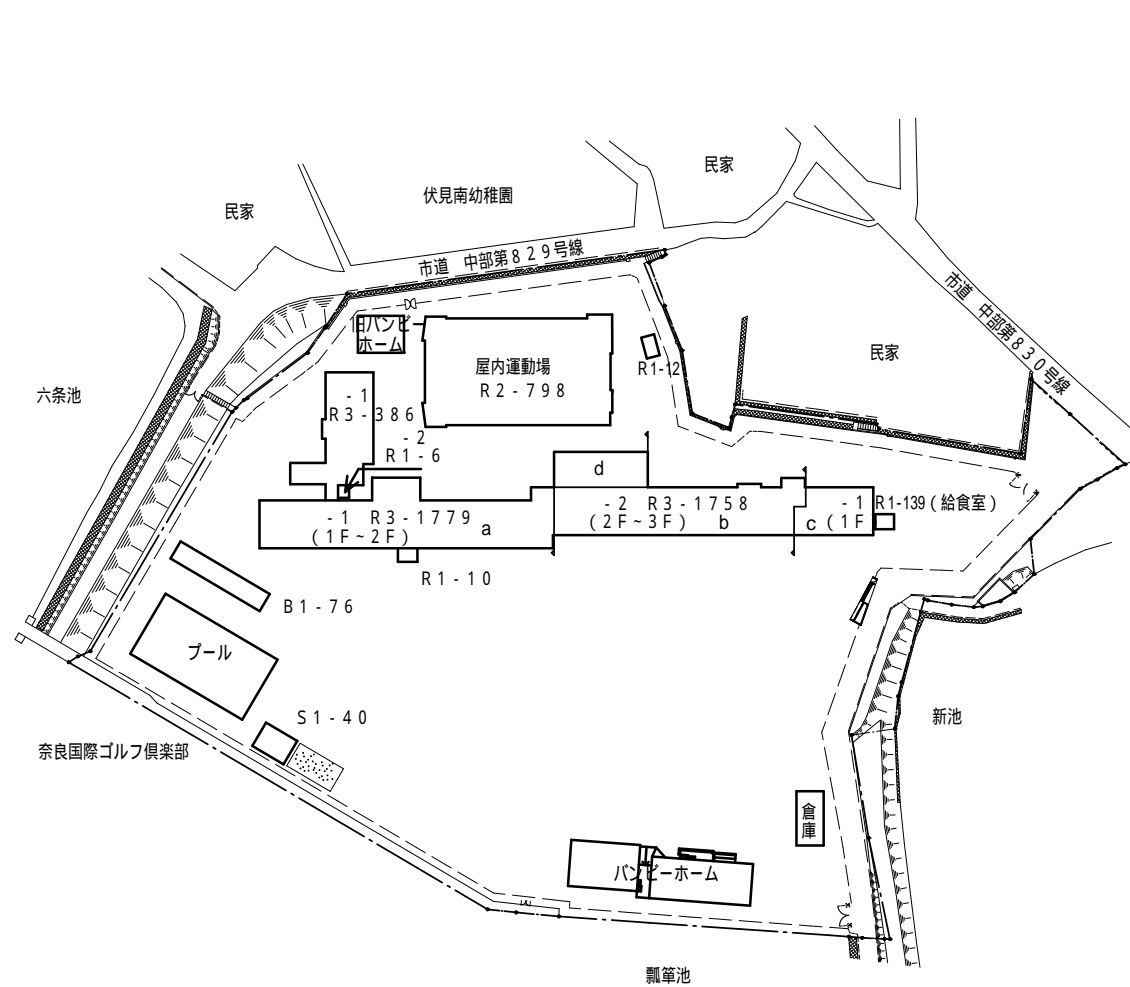

(令和5年度)


施設の配置図	縮尺	1 / 1 2 0 0	学校名	佐保台小学校
		0 5 1 0 2 0 3 0 4 0 5 0 m		

凡 例	
建 物	
未	未とりこわし建物
危	危険建物
借	借用建物
一時	一時使用建物
建物以外の工作物	
自	自転車置場
倉	倉庫
吹	吹き抜けの渡廊下
温	温室
撲	相撲場
砂	砂場
受	受水槽
ボ	ポンプ室

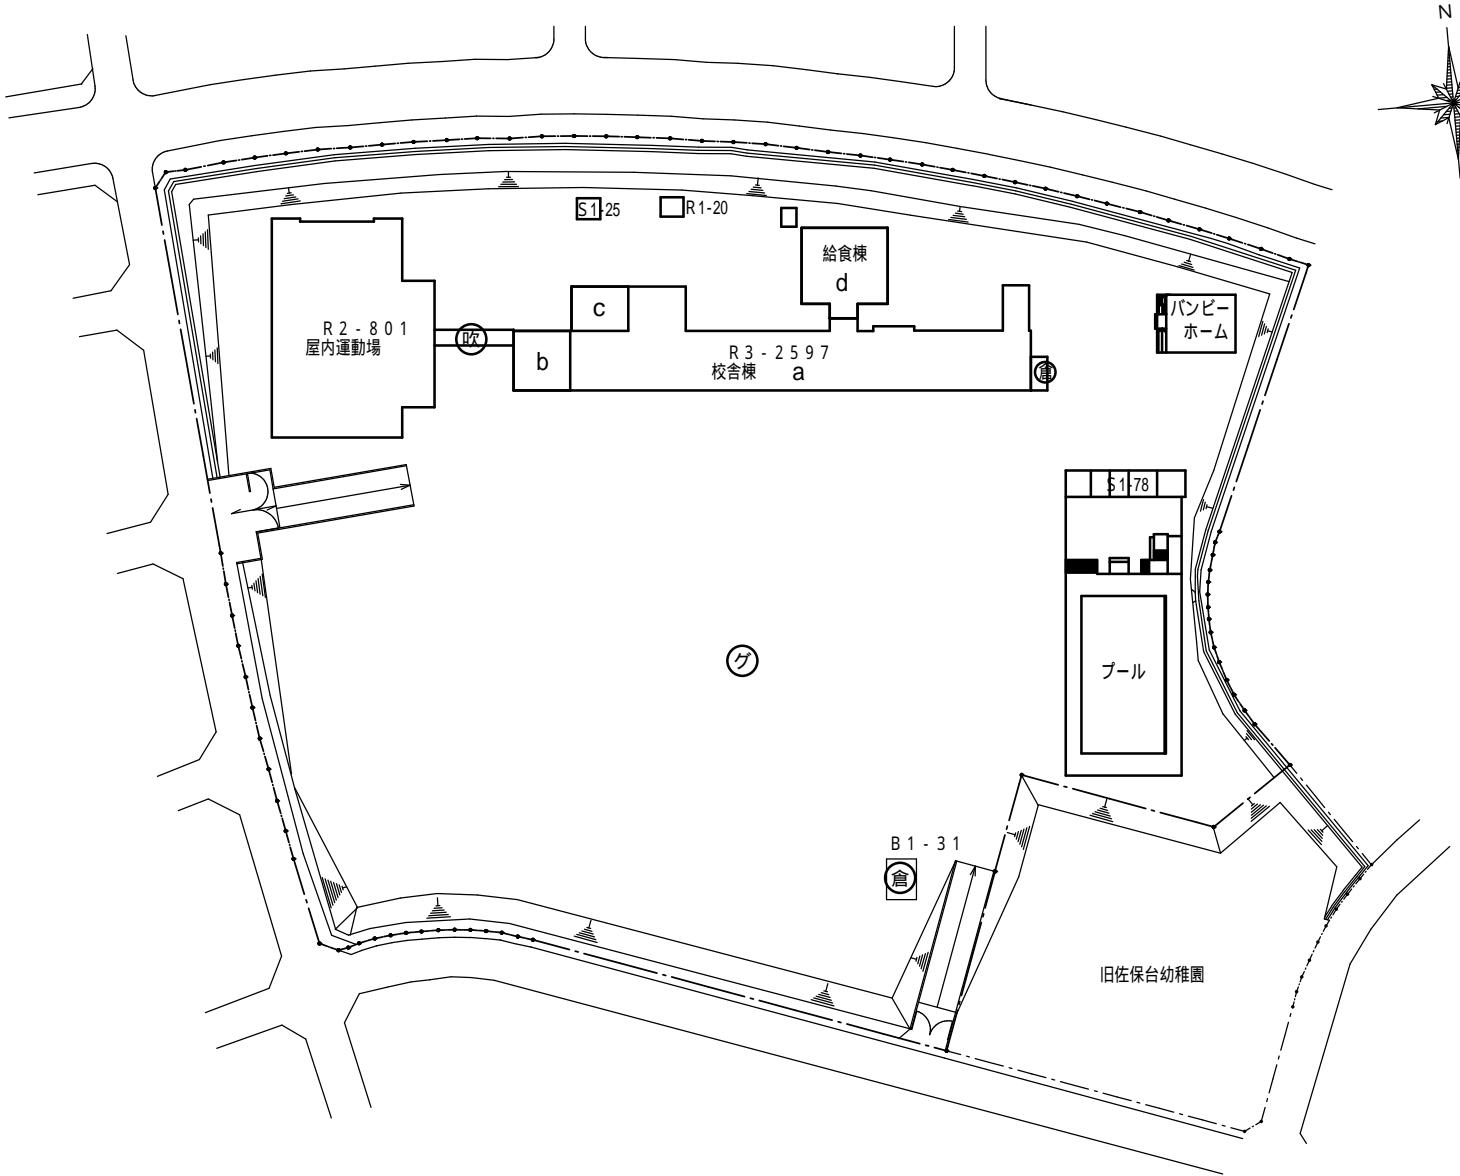

(令和5年度)

施設の配置図

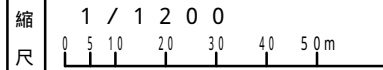

学校名

佐保川小学校


凡例

建 物

- ⑦ 未とりこわし建物
- ⑧ 危 険 建 物
- ⑨ 借 用 建 物
- ⑩ 一時使用建物

建物以外の工作物

- ⑪ 自転車置場
- ⑫ 倉 庫
- ⑬ 吹き抜けの渡廊下
- ⑭ 温 室
- ⑮ 相 撲 場
- ⑯ 砂 場
- ⑰ 受 水 槽
- ⑱ ポンプ室
- ⑲ 焼却炉

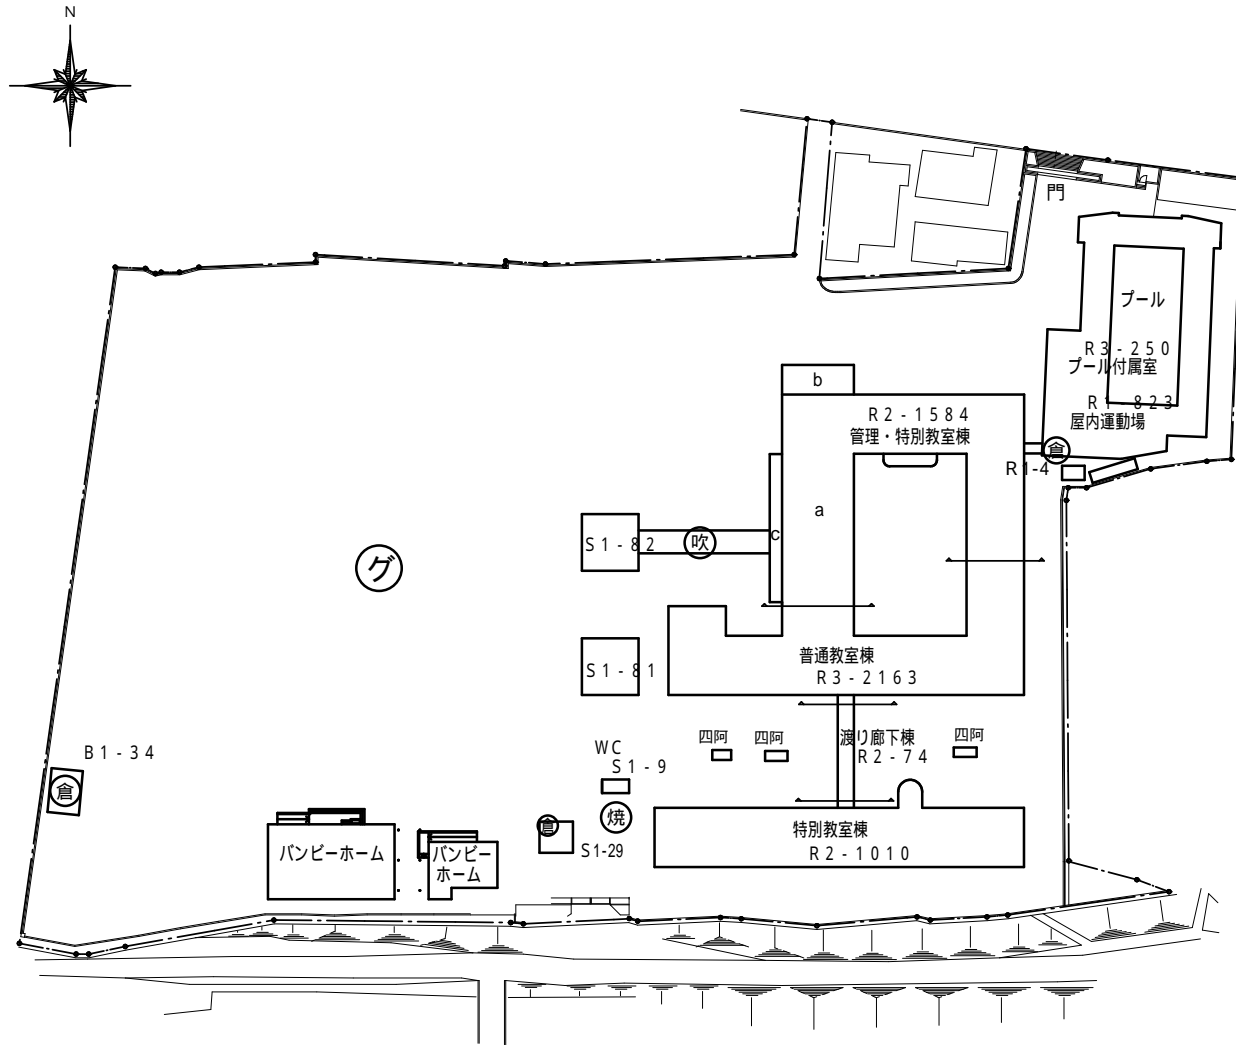


(令和5年度)

施設の配置図 縮尺 1 / 1 2 0 0
0 5 10 20 30 40 50m


学校名 左京小学校

- 凡例
- 建築物
- 未 未とりこわし建物
 - 危 危険建物
 - 借 借用建物
 - 一時 一時使用建物
- 建物以外の工作物
- 自 自転車置場
 - 倉 倉庫
 - 吹 吹き抜けの渡廊下
 - 温 温室
 - 撲 相撲場
 - 砂 砂場
 - 受 受水槽
 - ボ ポンプ室
 - 焼 焼却炉

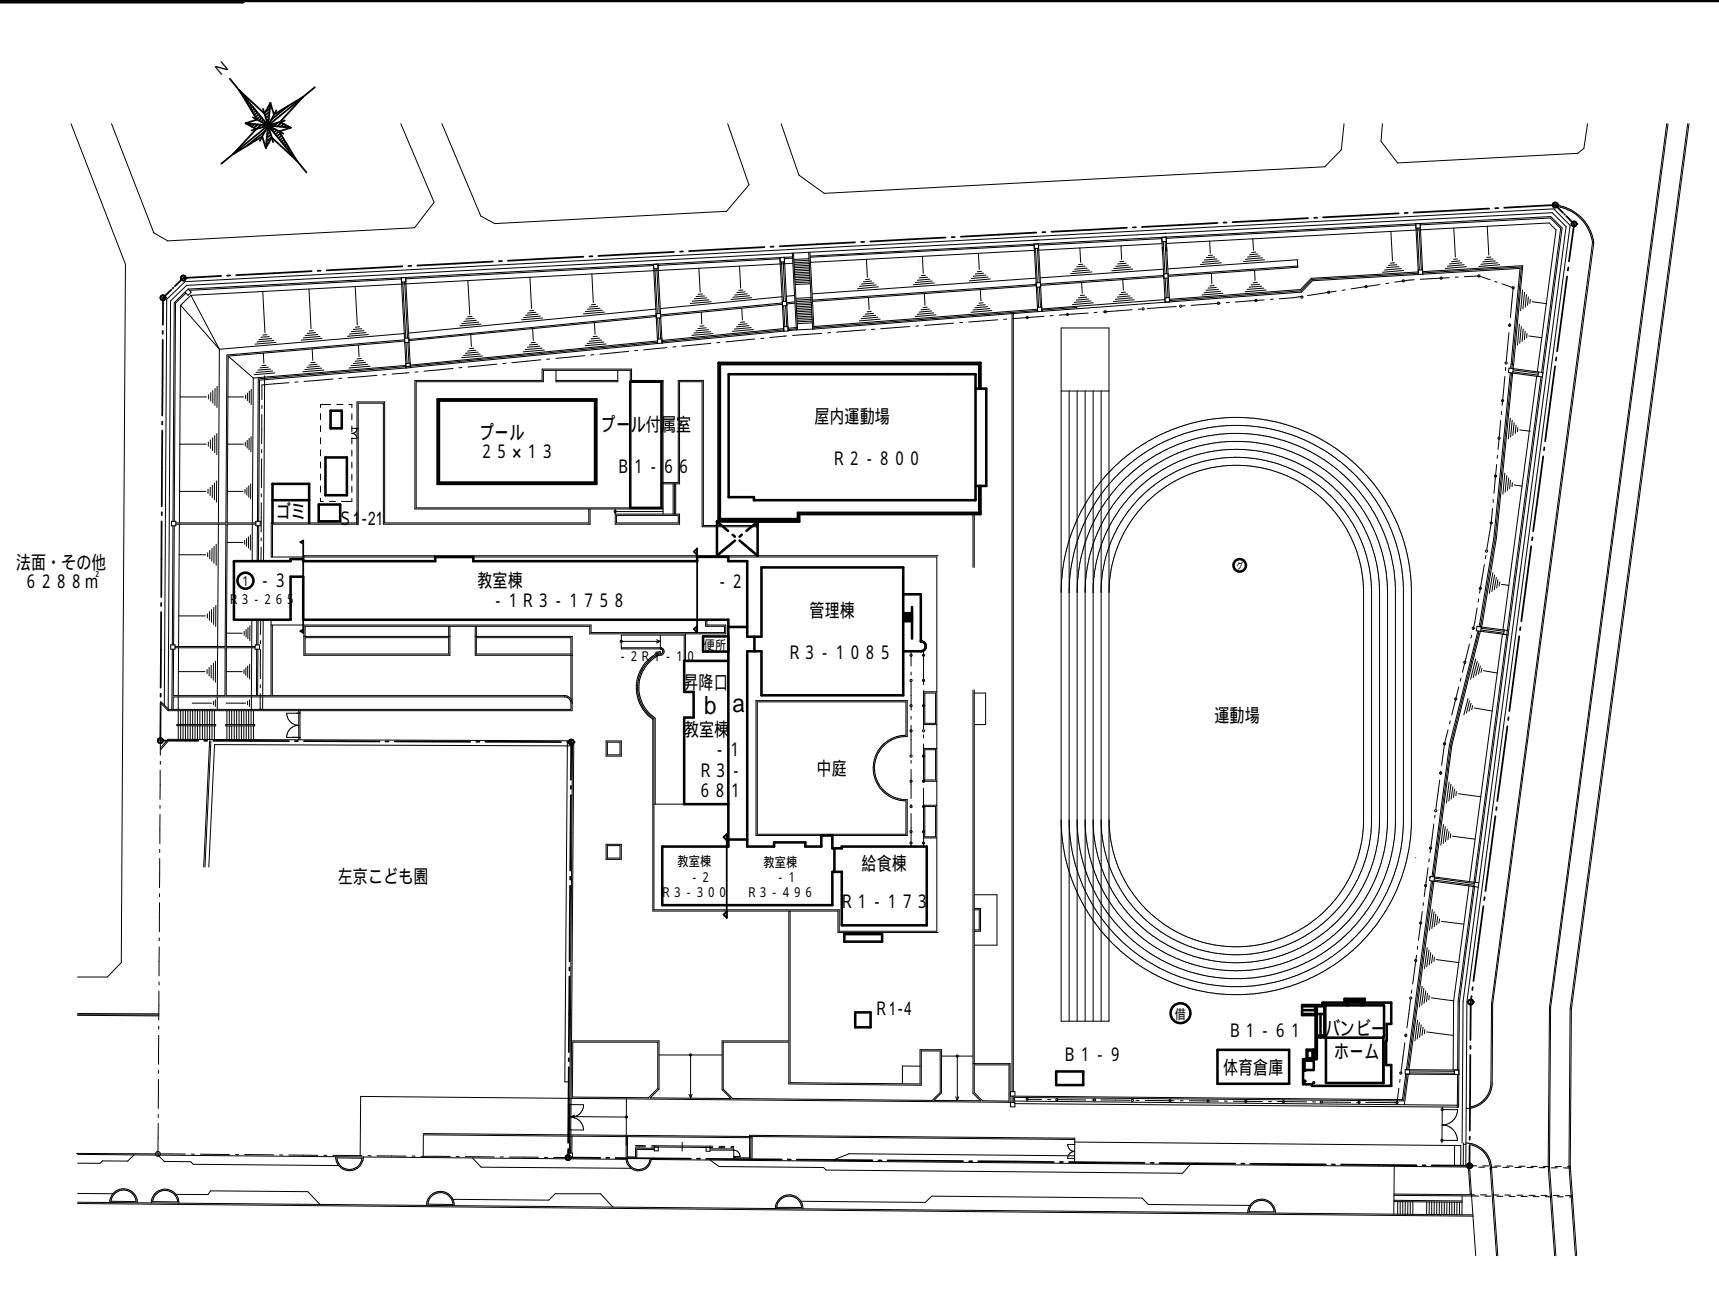

(令和5年度)

施設の配置図

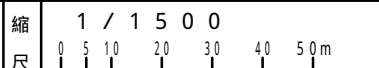

学校名 登美ヶ丘中学校


凡例

建 物

- 未 未とりこわし建物
- 危 危険建物
- 借 借用建物
- 一時 一時使用建物


建物以外の工作物

- 自 自転車置場
- 倉 倉庫
- 吹 吹き抜けの渡廊下
- 温 温室
- 撲 相撲場
- 砂 場
- 受 受水槽
- ボ ポンプ室
- 焼 焼却炉

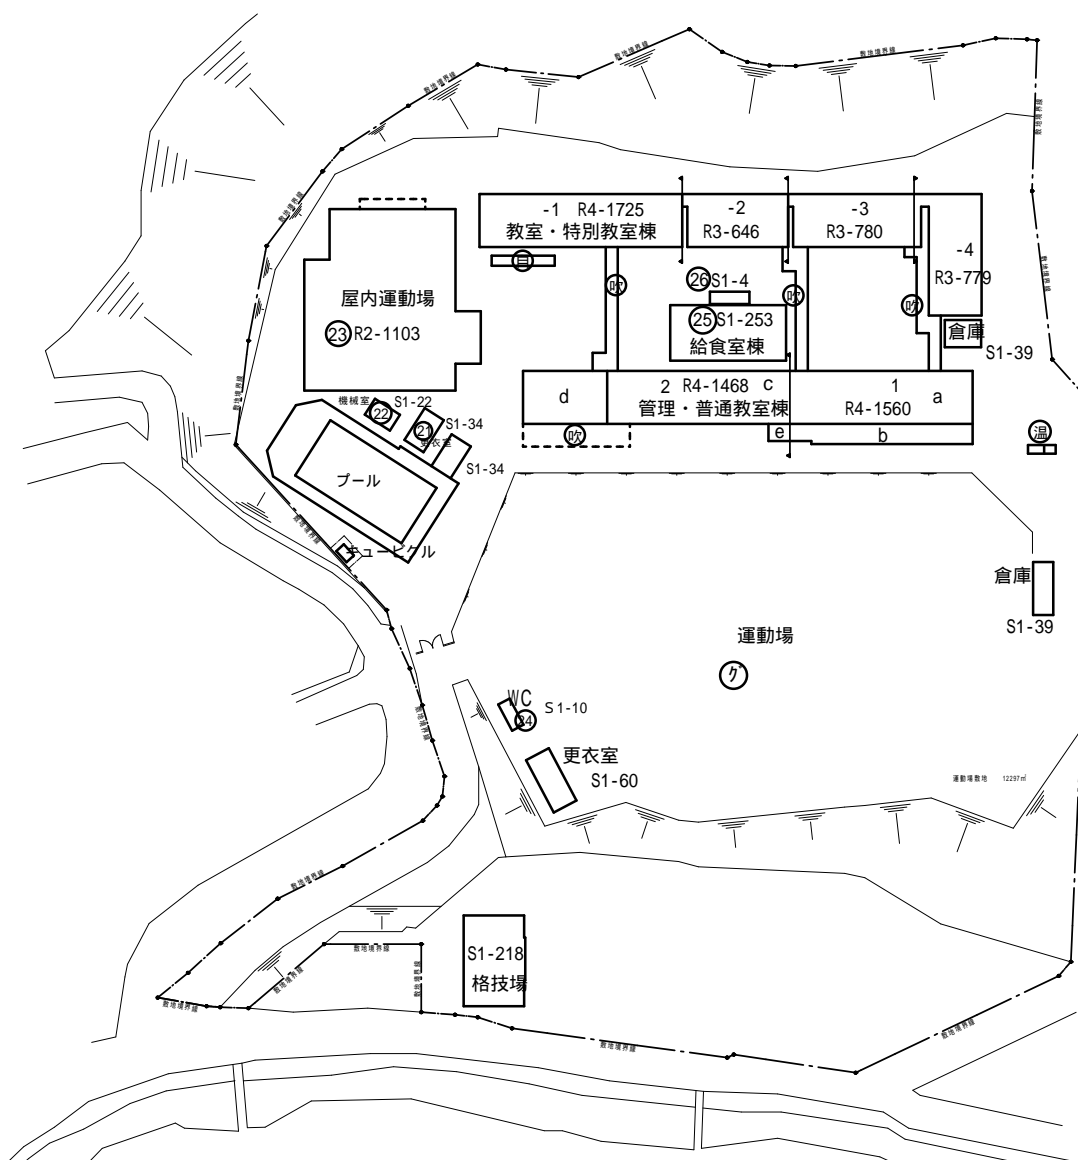

(令和5年度)

- 凡例
- 建築物
- 未 未とりこわし建物
 - 危 危険建物
 - 借 借用建物
 - 一時 一時使用建物
- 建物以外の工作物
- 自 自転車置場
 - 倉 倉庫
 - 吹 吹き抜けの渡廊下
 - 温 温室
 - 撲 相撲場
 - 砂場
 - 受 受水槽
 - ボ ポンプ室
 - 焼 焼却炉

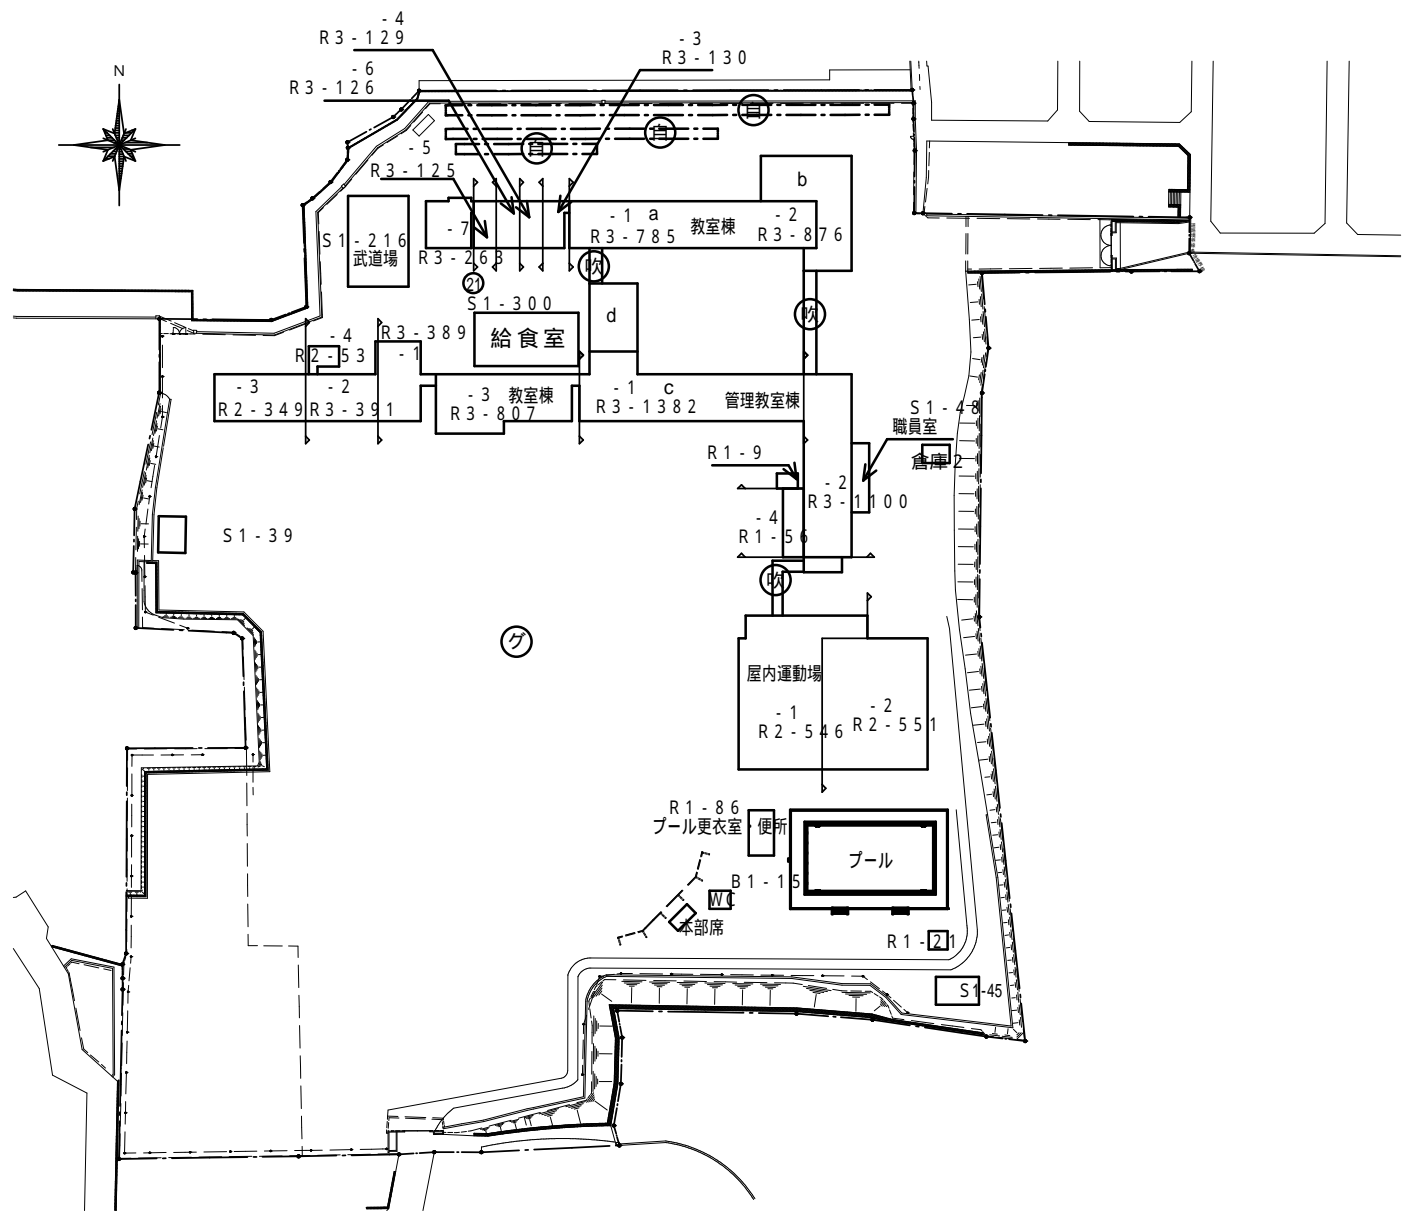

(令和5年度)

施設の配置図



学校名

富雄南中学校


凡例

建 物

- 未 未とりこわし建物
- 危 危険建物
- 借 借用建物
- 一時 一時使用建物

建物以外の工作物

- 自 自転車置場
- 倉 倉庫
- 吹 吹き抜けの渡廊下
- 温 温室
- 撲 相撲場
- 砂 場
- 受 受水槽
- ボ ポンプ室
- 焼 焼却炉

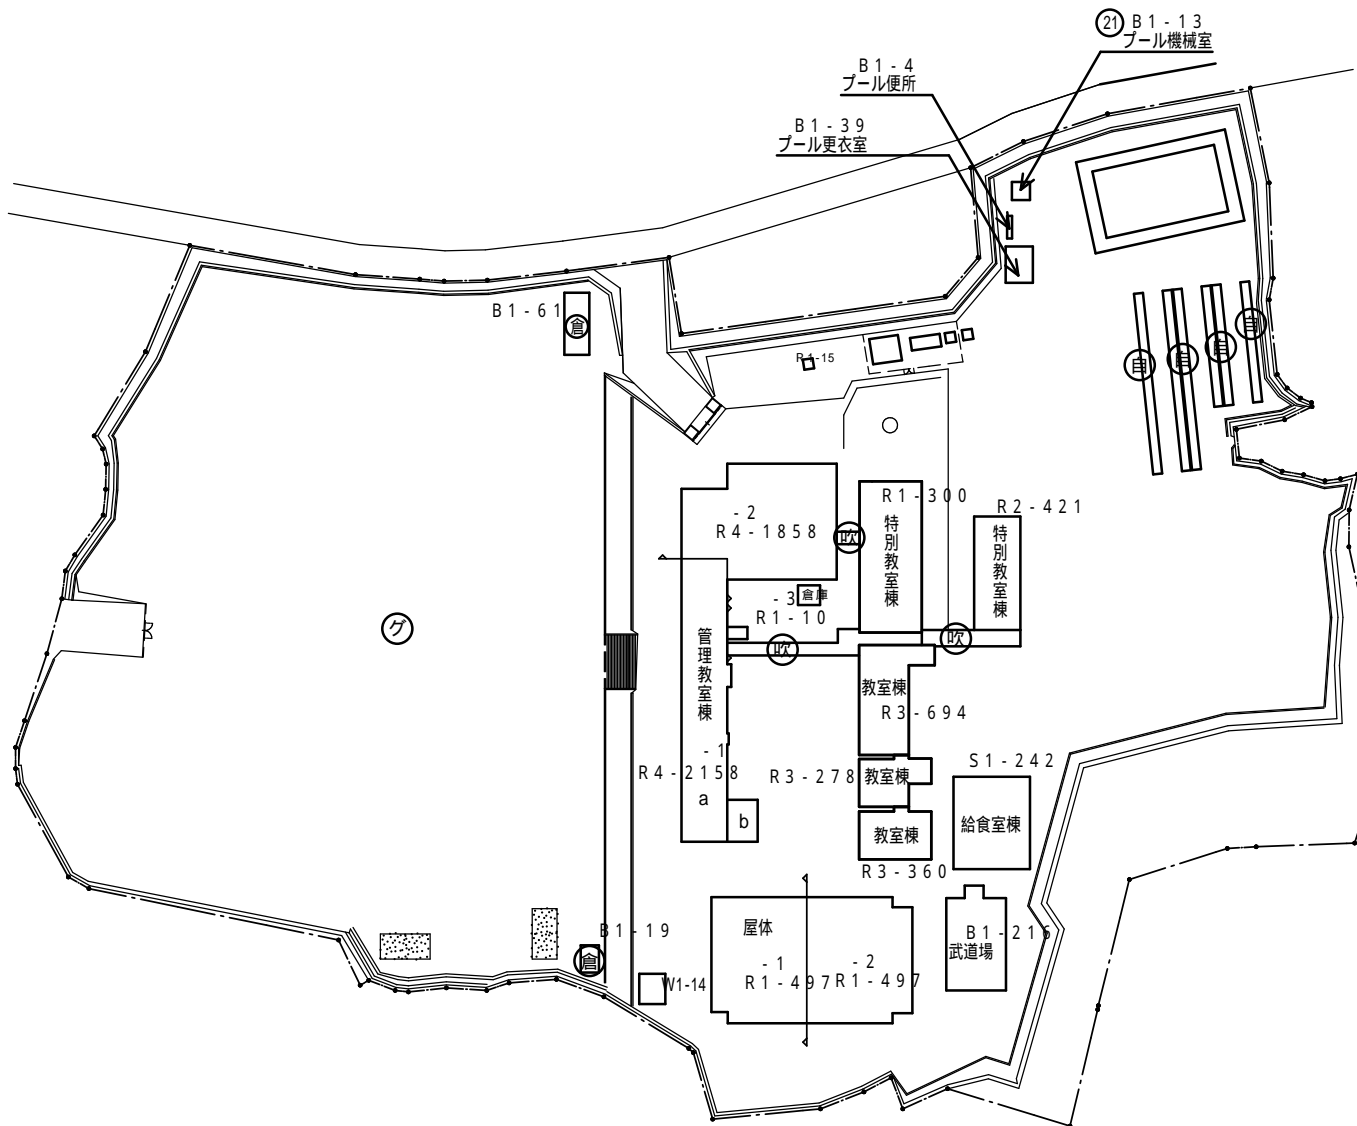

(令和5年度)

施設の配置図

縮尺

1 / 1500

0 5 10 20 30 40 50m

学校名

飛鳥中学校



凡例

建 物

- ⊖ 未とりこわし建物
- ⊖ 危険建物
- ⊖ 借用建物
- ⊖ 一時使用建物

建物以外の工作物

- ⊖ 自転車置場
- ⊖ 倉庫
- ⊖ 吹き抜けの渡廊下
- ⊖ 温室
- ⊖ 相撲場
- ⊖ 砂場
- ⊖ 受水槽
- ⊖ ポンプ室
- ⊖ 焼却炉

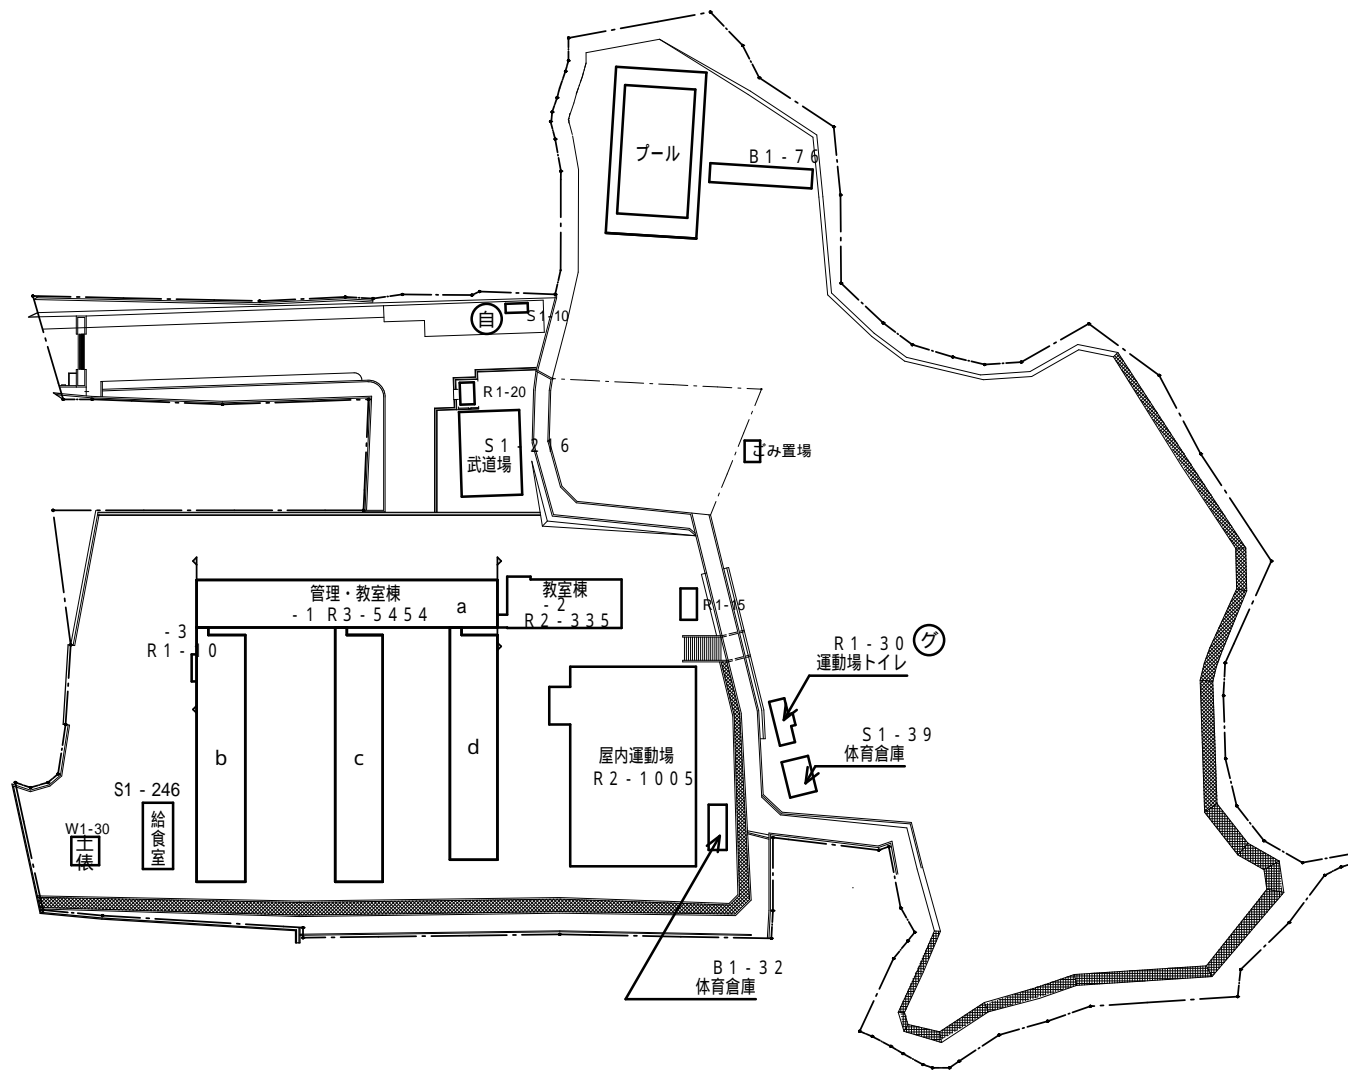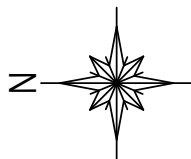

(令和5年度)

施設の配置図



学校名

平城東中学校


凡例

建 物

- 未 未とりこわし建物
- 危 危険建物
- 借 借用建物
- 一時 一時使用建物


建物以外の工作物

- 自 自転車置場
- 倉 倉庫
- 吹 吹き抜けの渡廊下
- 温 温室
- 撲 相撲場
- 砂 場
- 受 受水槽
- ボ ポンプ室
- 焼 焼却炉

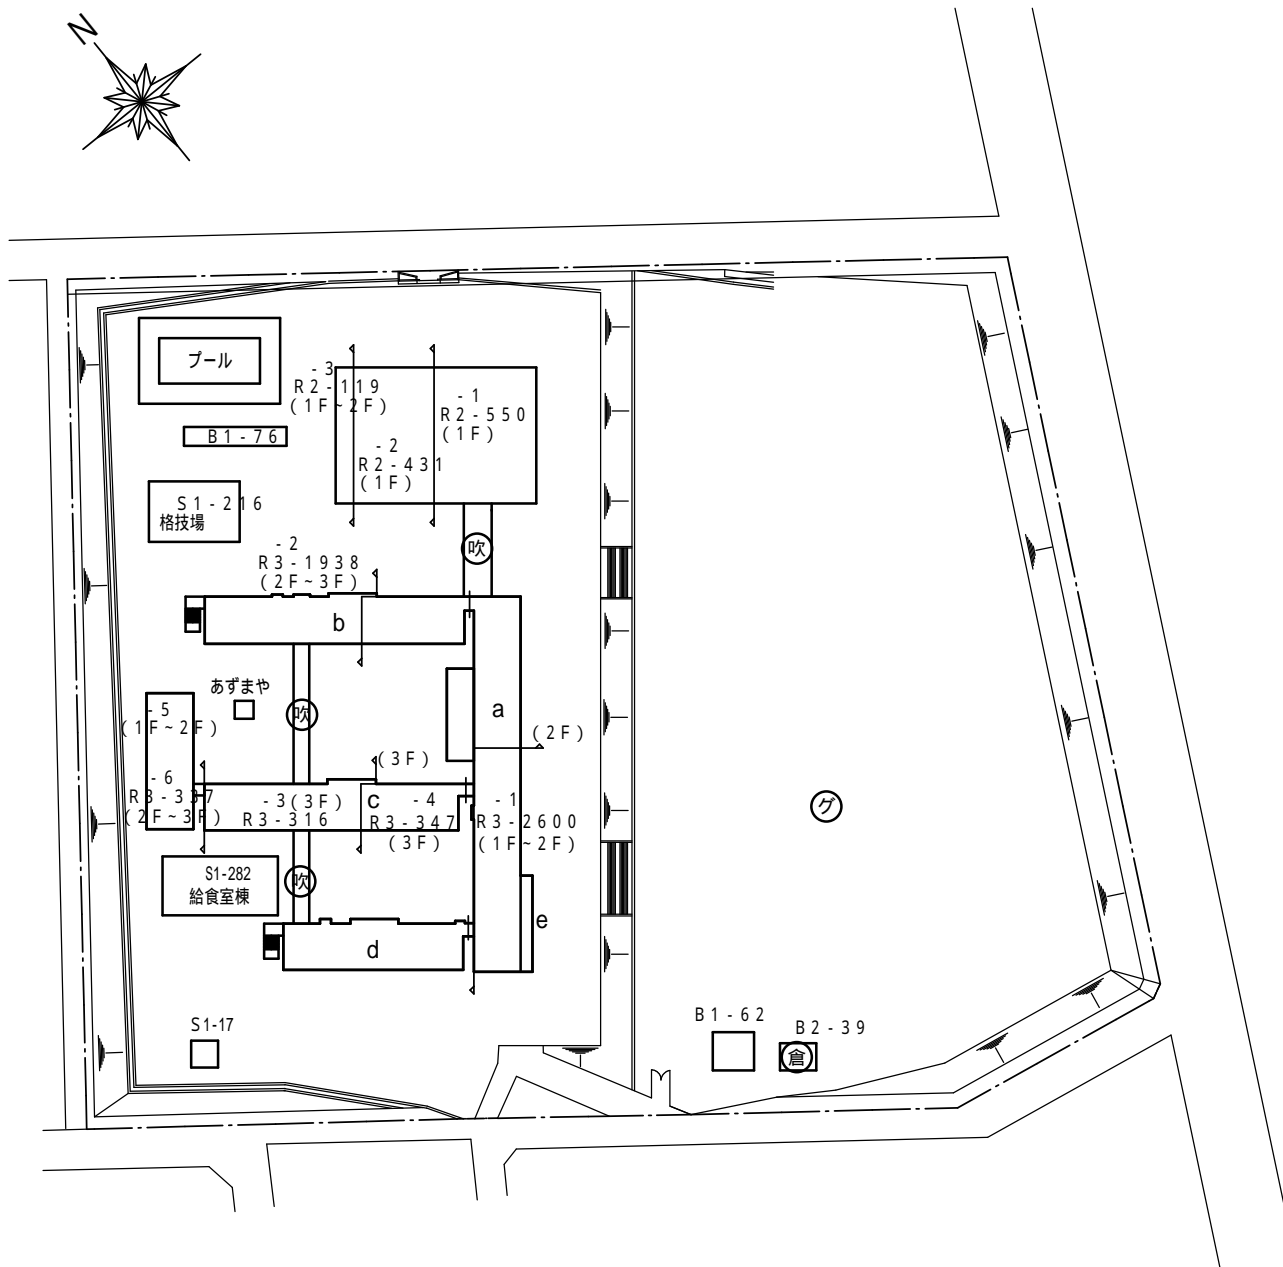

一条高等学校

増築棟：現在新築工事中。
改修棟：増築棟竣工後、内部改修工事予定。

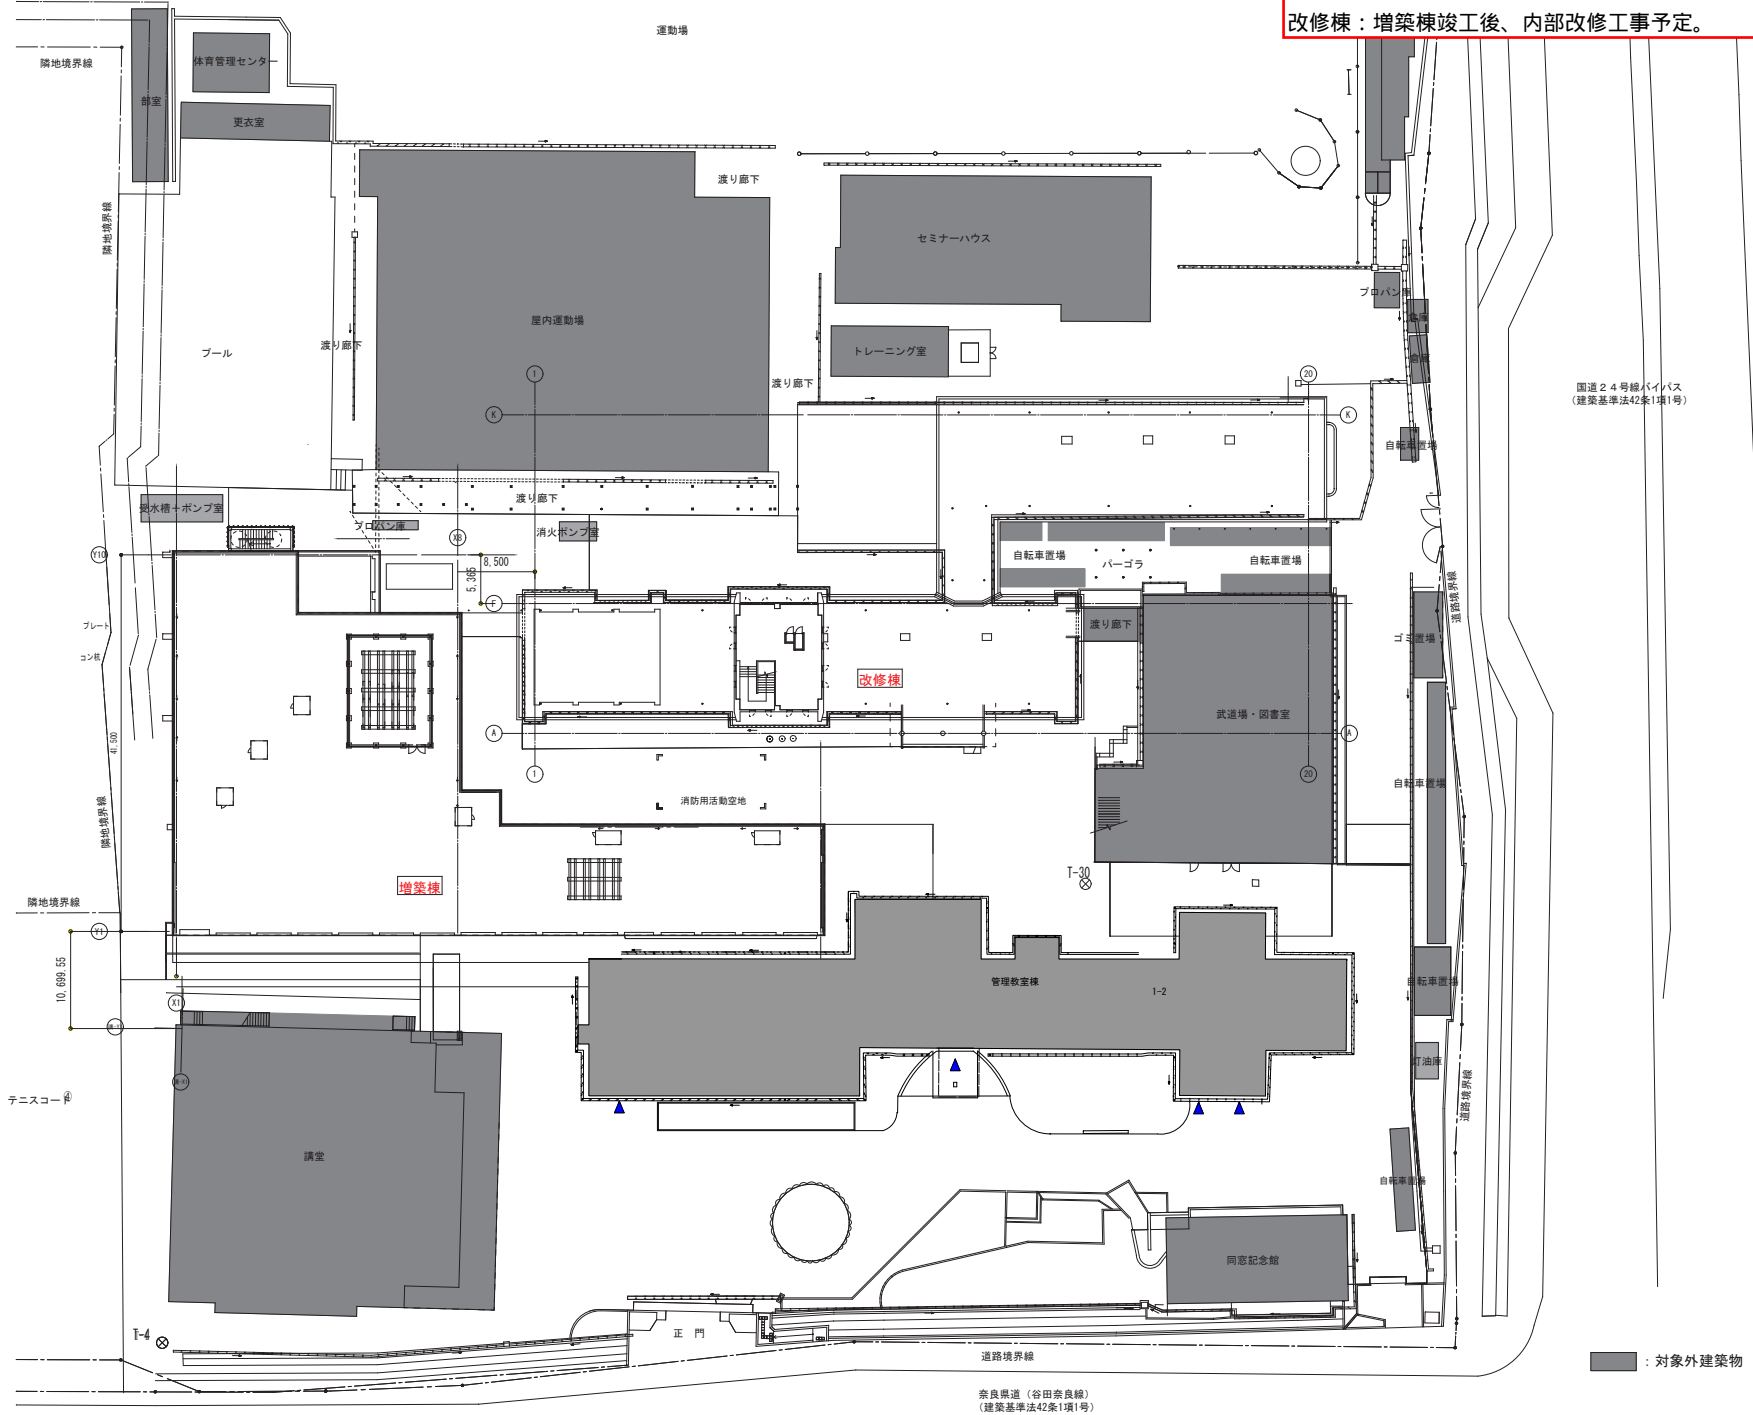

奈良県道 (谷田奈良線)
(建築基準法42条1項1号)