


フローシート

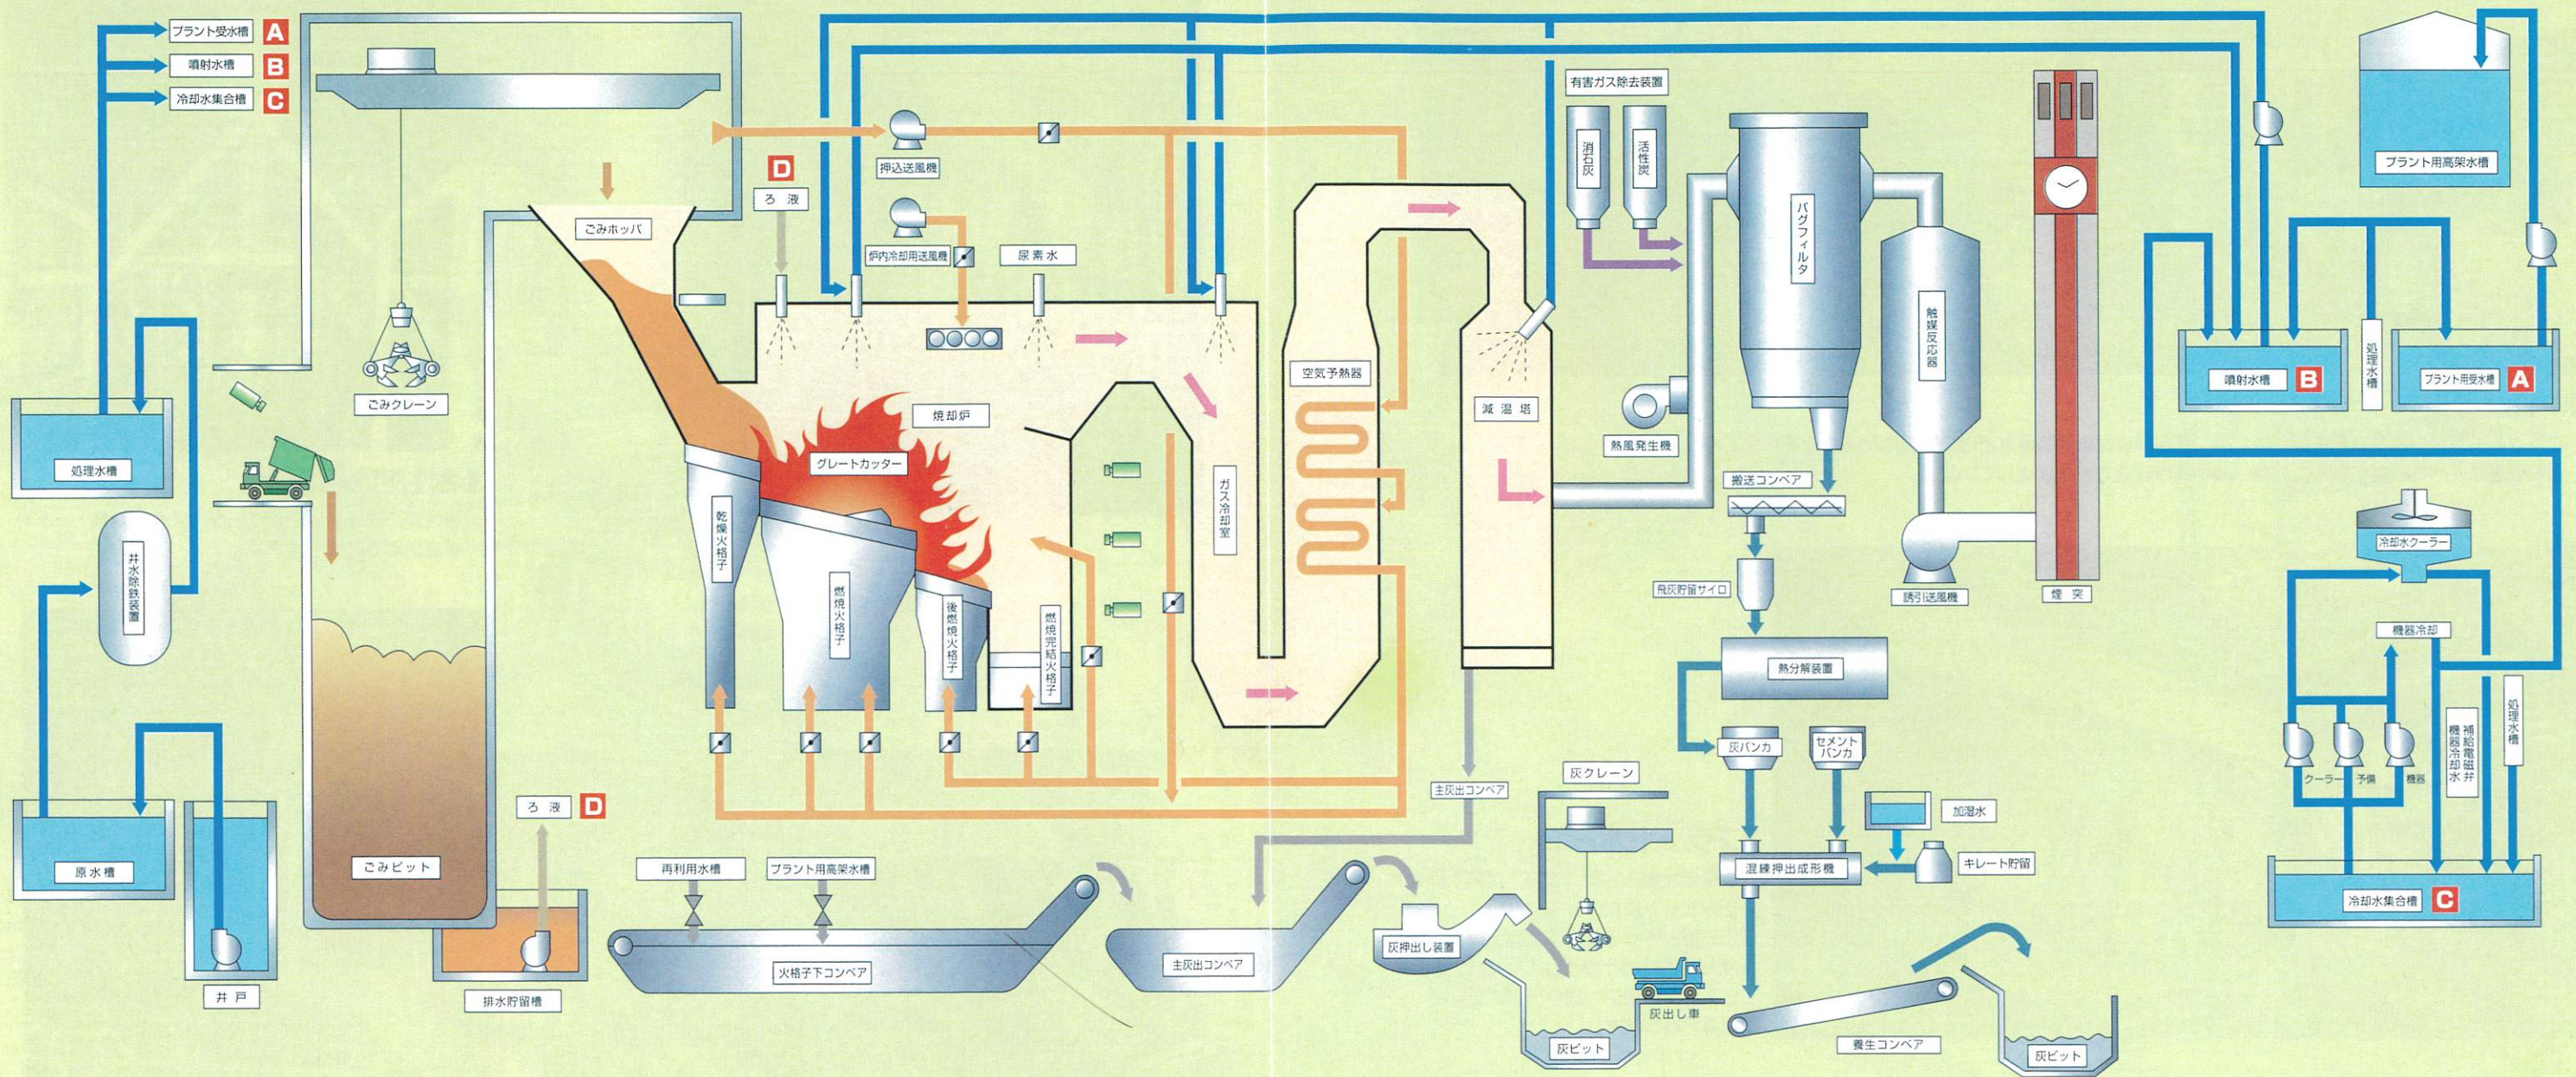

受入供給設備

- ごみ計量機 2基
- ごみ投入扉 9基
- ごみクレーン 4基

燃焼設備

- ホ ッ パ 4基
- 燃焼装置 4基
- 燃焼炉本体 4基
- 助燃装置 4基

燃焼ガス冷却設備

- ガス冷却室 4基
- 減温塔 4基

排ガス処理設備

- バグフィルタ 4基
- 有害ガス除去装置 4基
(消石灰・活性炭・尿素水)
- 触媒反応器 4基
- 熱分解装置 2基
- 捕集飛灰固化装置 2基

余熱利用設備

- 温水発生器 3基

通風設備

- 押込送風機 4基
- 炉内冷却送風機 4基
- 空気予熱器 4基
- 誘引送風機 4基
- 煙 突 1式

灰出し設備

- 灰出コンベア 2組

- 焼却灰押し出し装置 2基
- 灰クレーン 2基

給水設備

- 井水除鉄装置 3基

灰汚水処理設備

- 灰汚水処理装置 1基

電気・計装設備

- 特別高圧受電設備 1式
(22,000V)
- 場内変電設備 1式

- 非常用発電機 3基

- 集中管理システム 1式
- 公害監視計器 1式
- 自動制御設備 1式

土木・建築設備

- 工場棟本館
- 管理棟
- ポンプ室棟
- 計量機室棟

凡例

- 処理ごみ
- 空気
- 汚水
- 水
- 排ガス
- 消石灰・活性炭
- 焼却灰
- 集じん灰
- 監視用テレビカメラ
- 噴霧装置