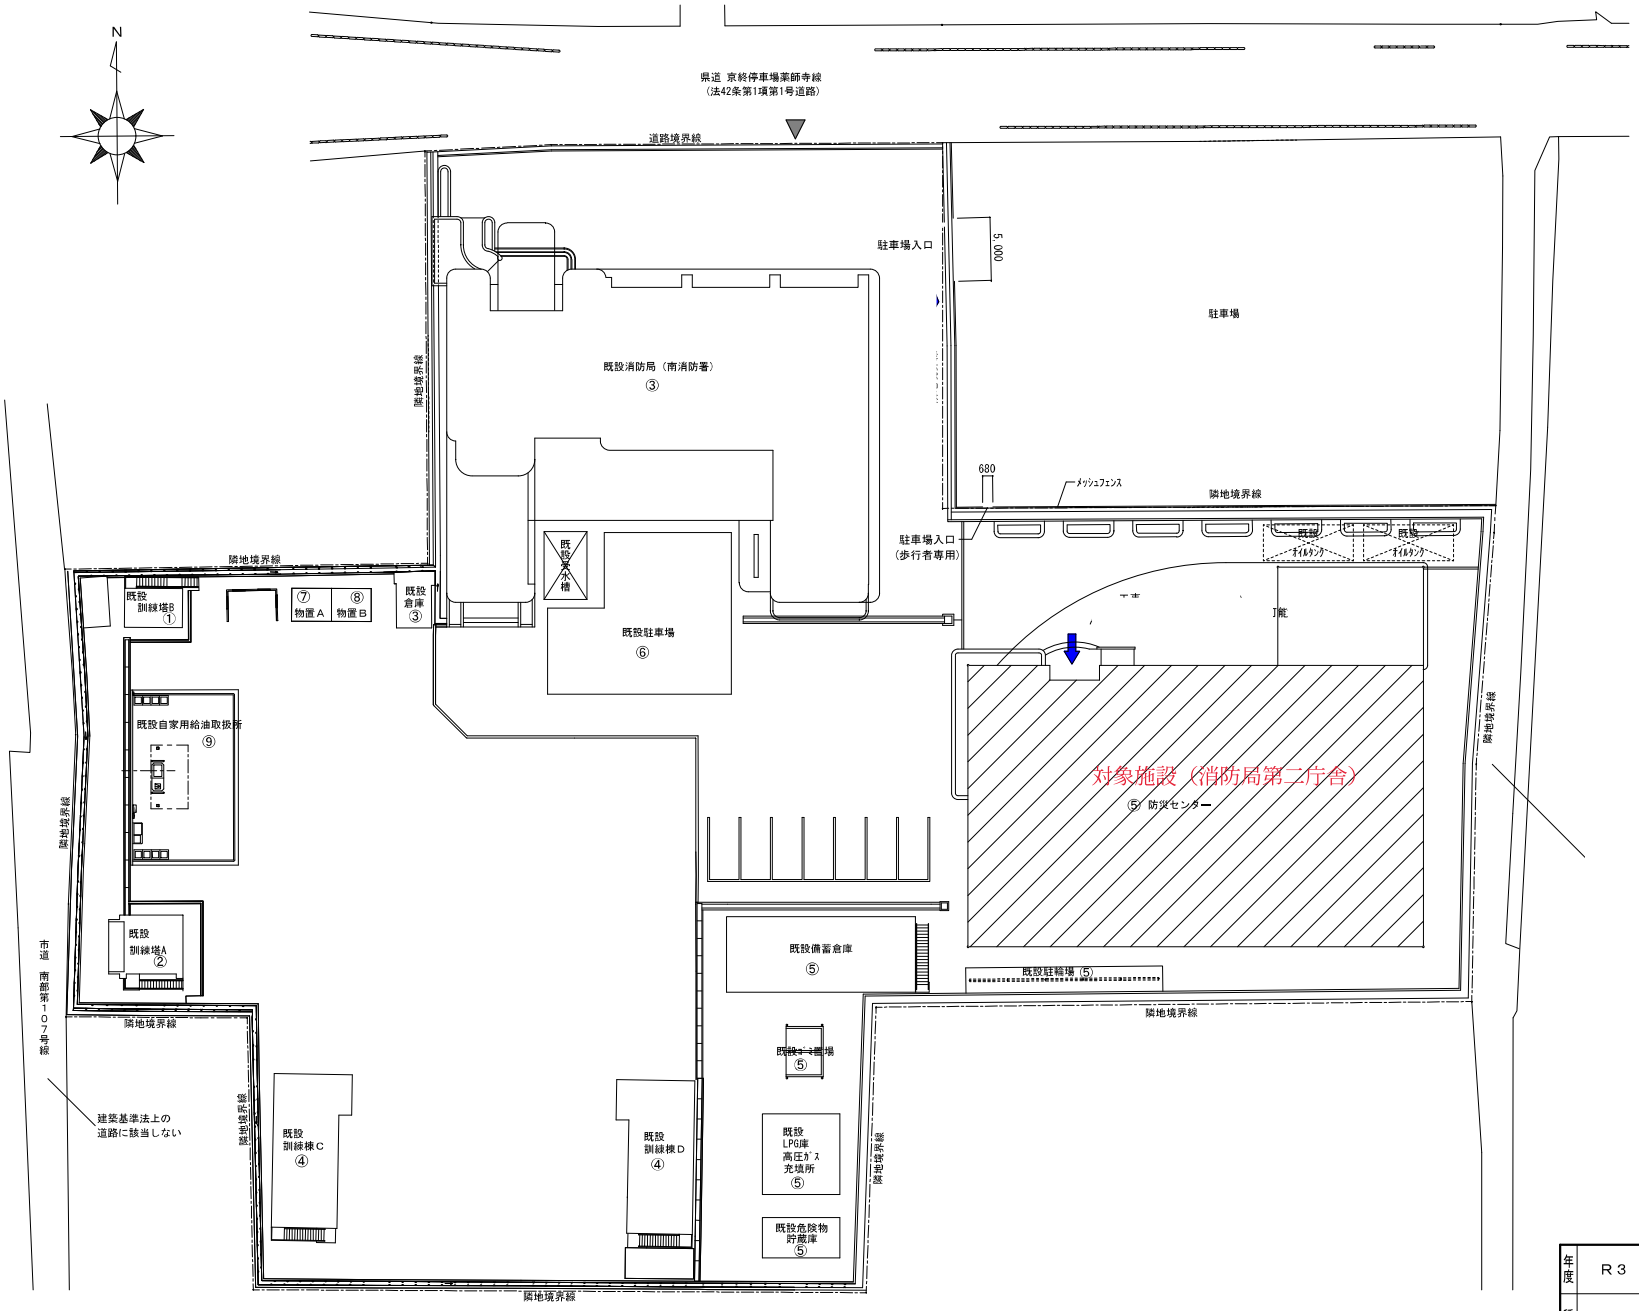

配置図兼仮設計画図　S=1/300

年度	R３	工事名			
種別	配置図兼仮設計画図	縮尺	1/300	10 枚の内	A-04

奈良市建設部営繕課