


【別図】針テラス位置図

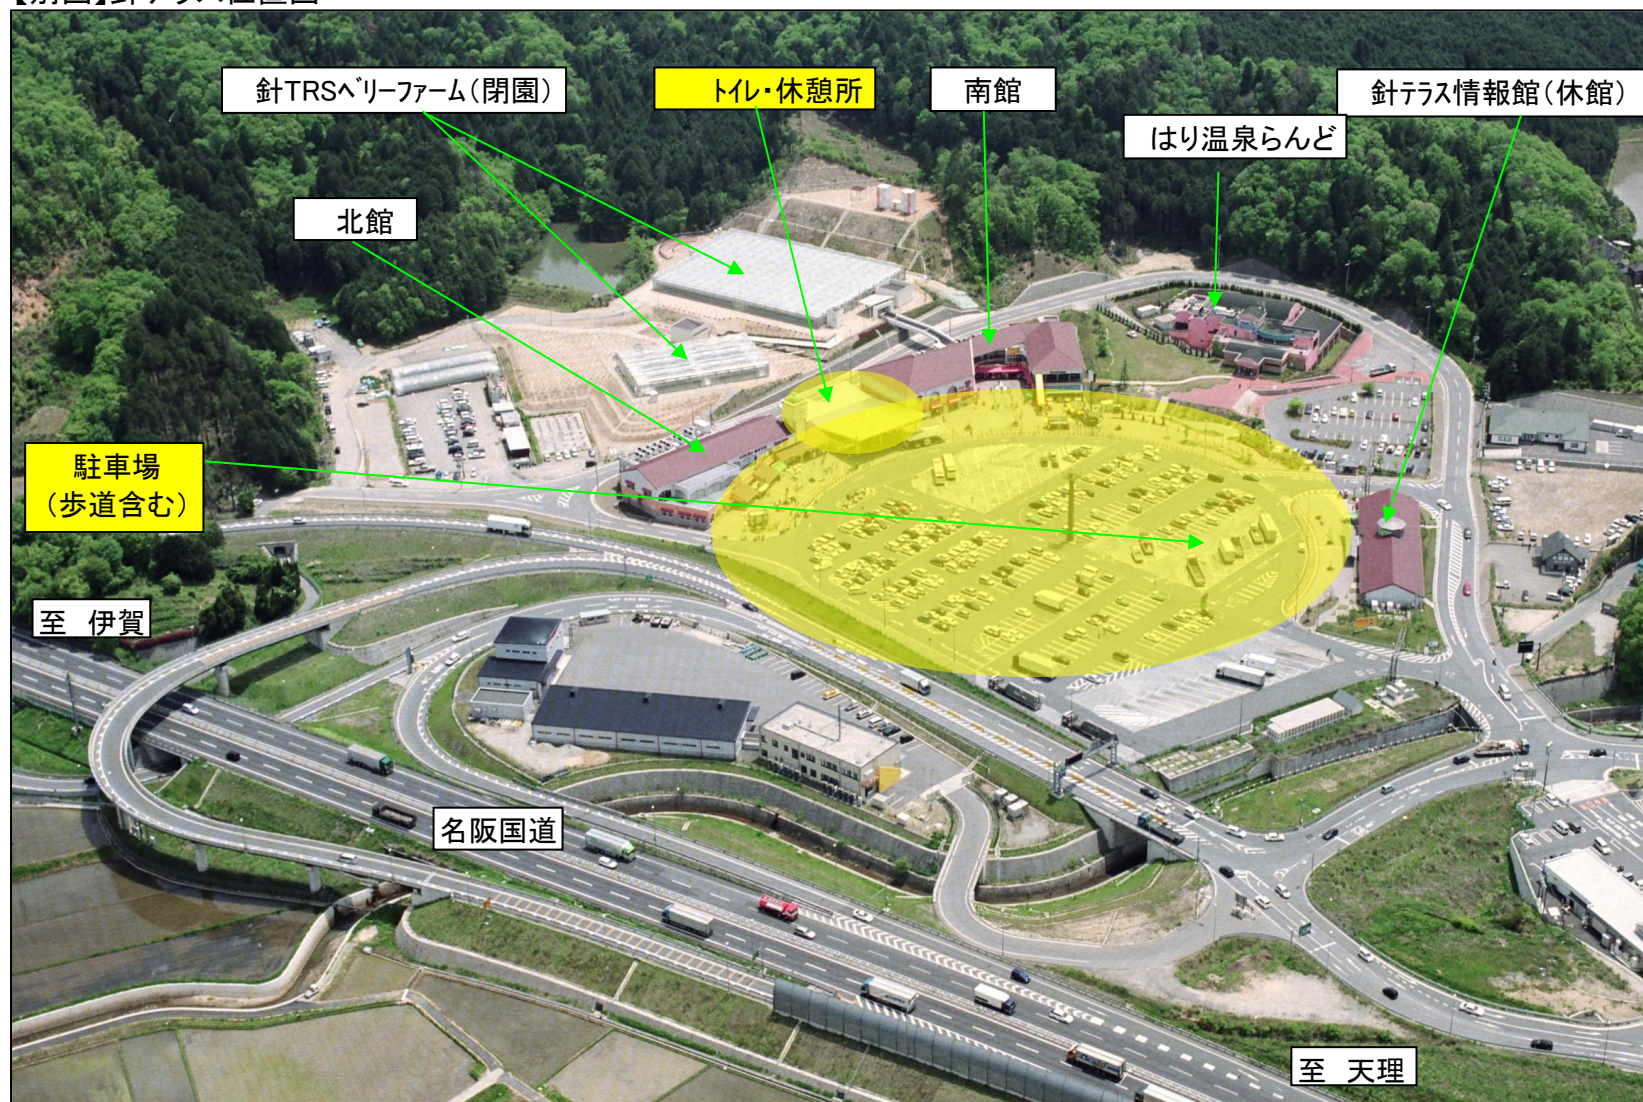

※黄色部分が維持管理対象施設