


【防災公園計画案】

(所要面積：約 4.2ha)

2018年6月 試案作成 松石聖一

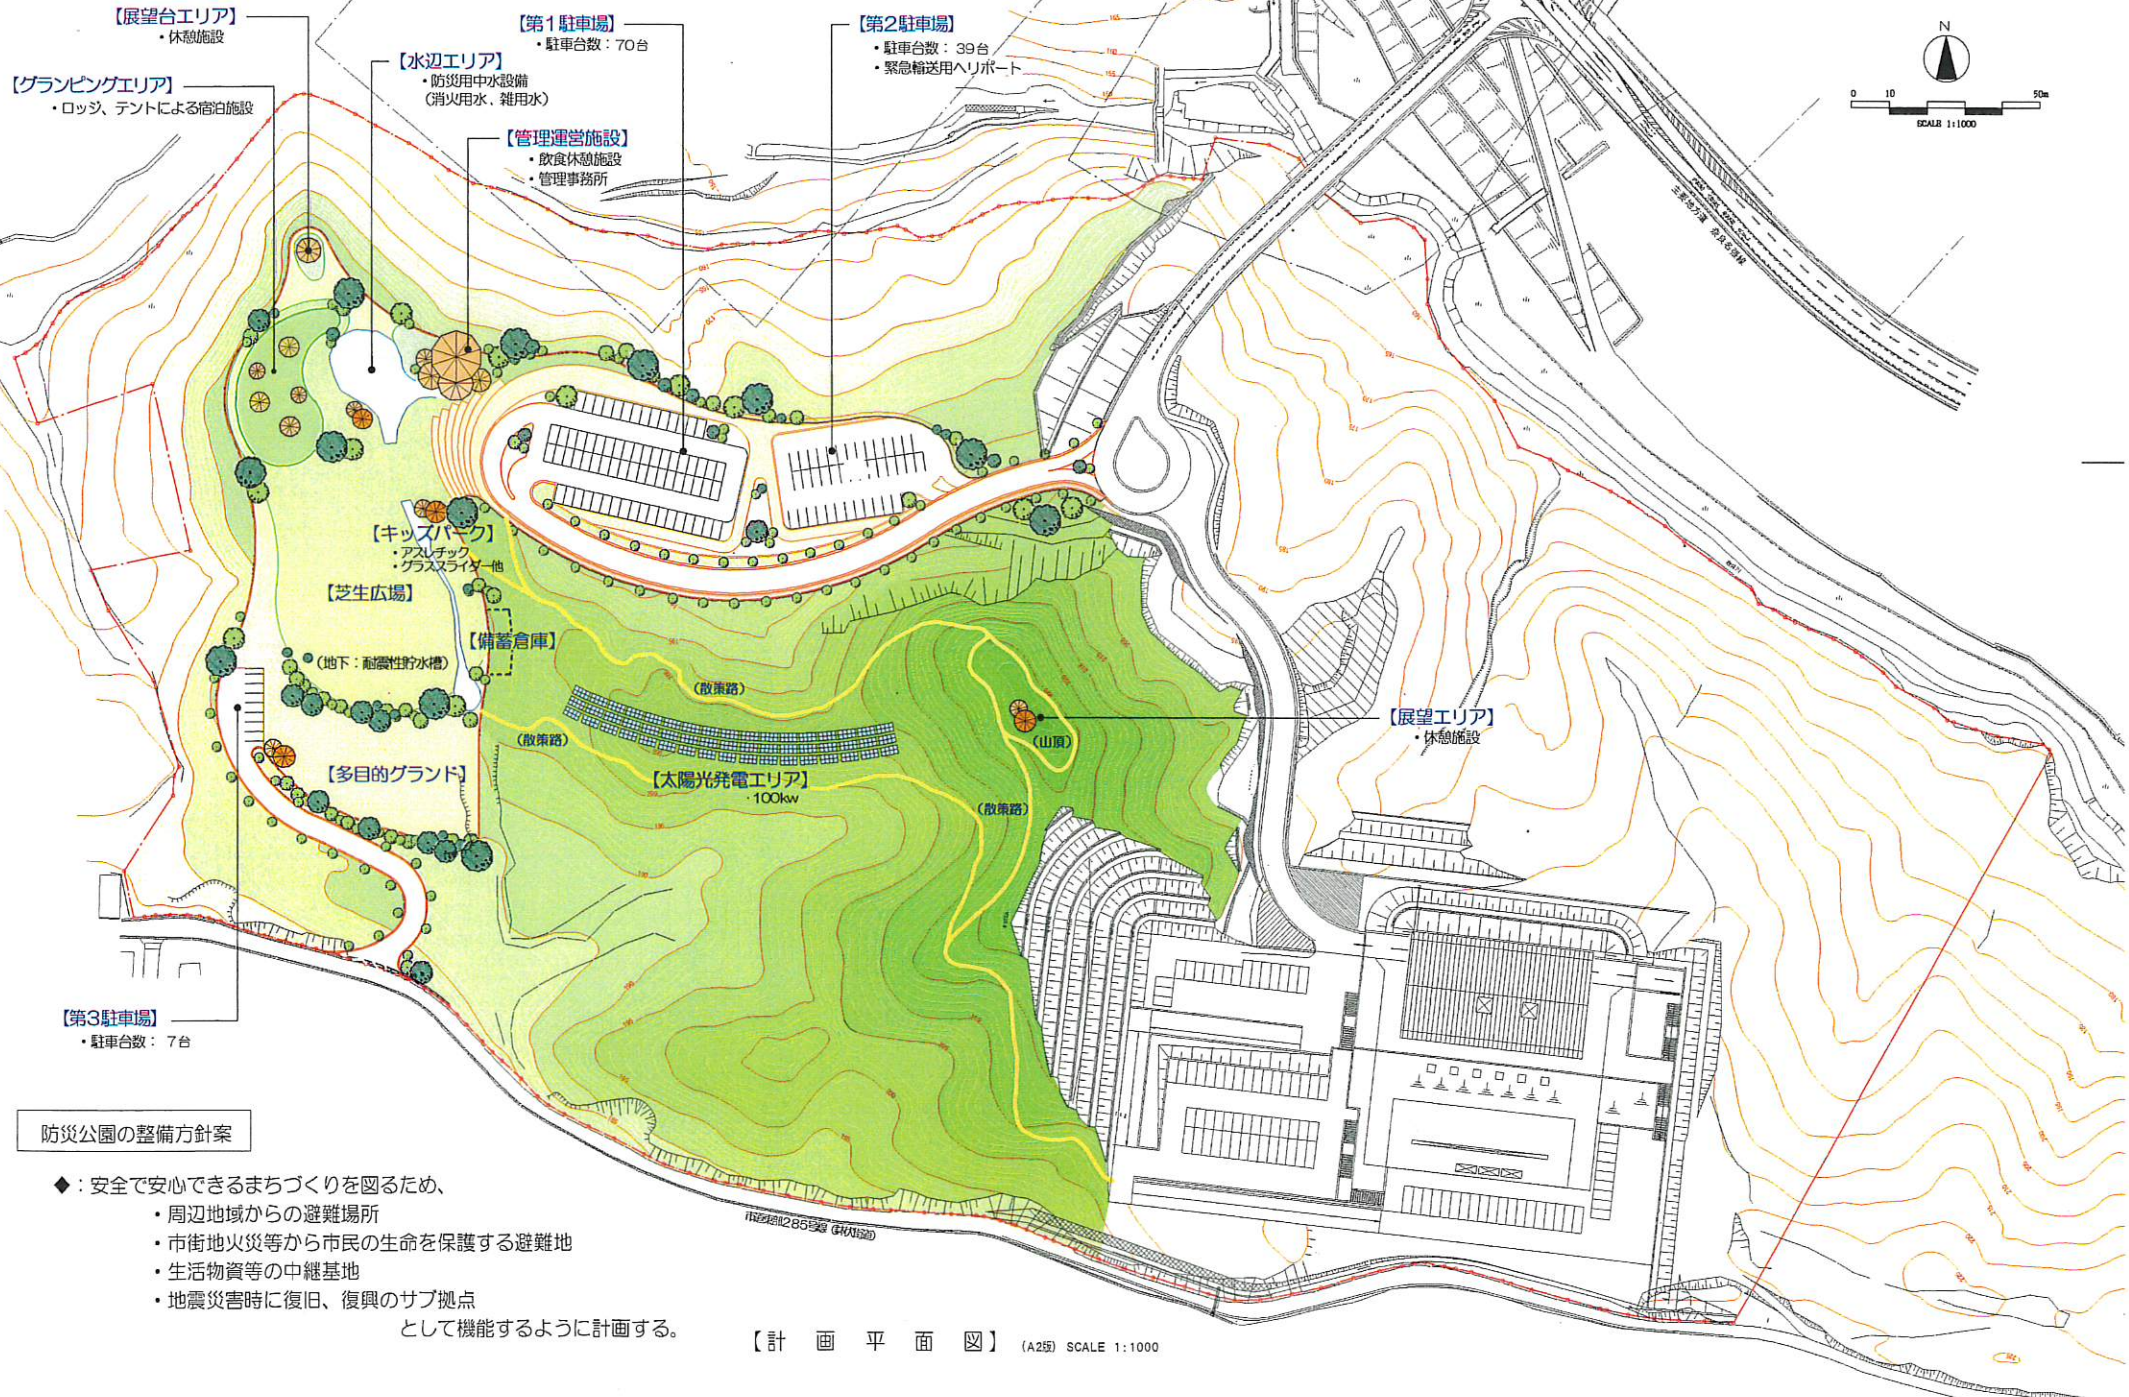

防災公園の整備方針案

- ◆：安全で安心できるまちづくりを図るため、
 - ・周辺地域からの避難場所
 - ・市街地火災等から市民の生命を保護する避難地
 - ・生活物資等の中継基地
 - ・地震災害時に復旧、復興のサブ拠点として機能するように計画する。