


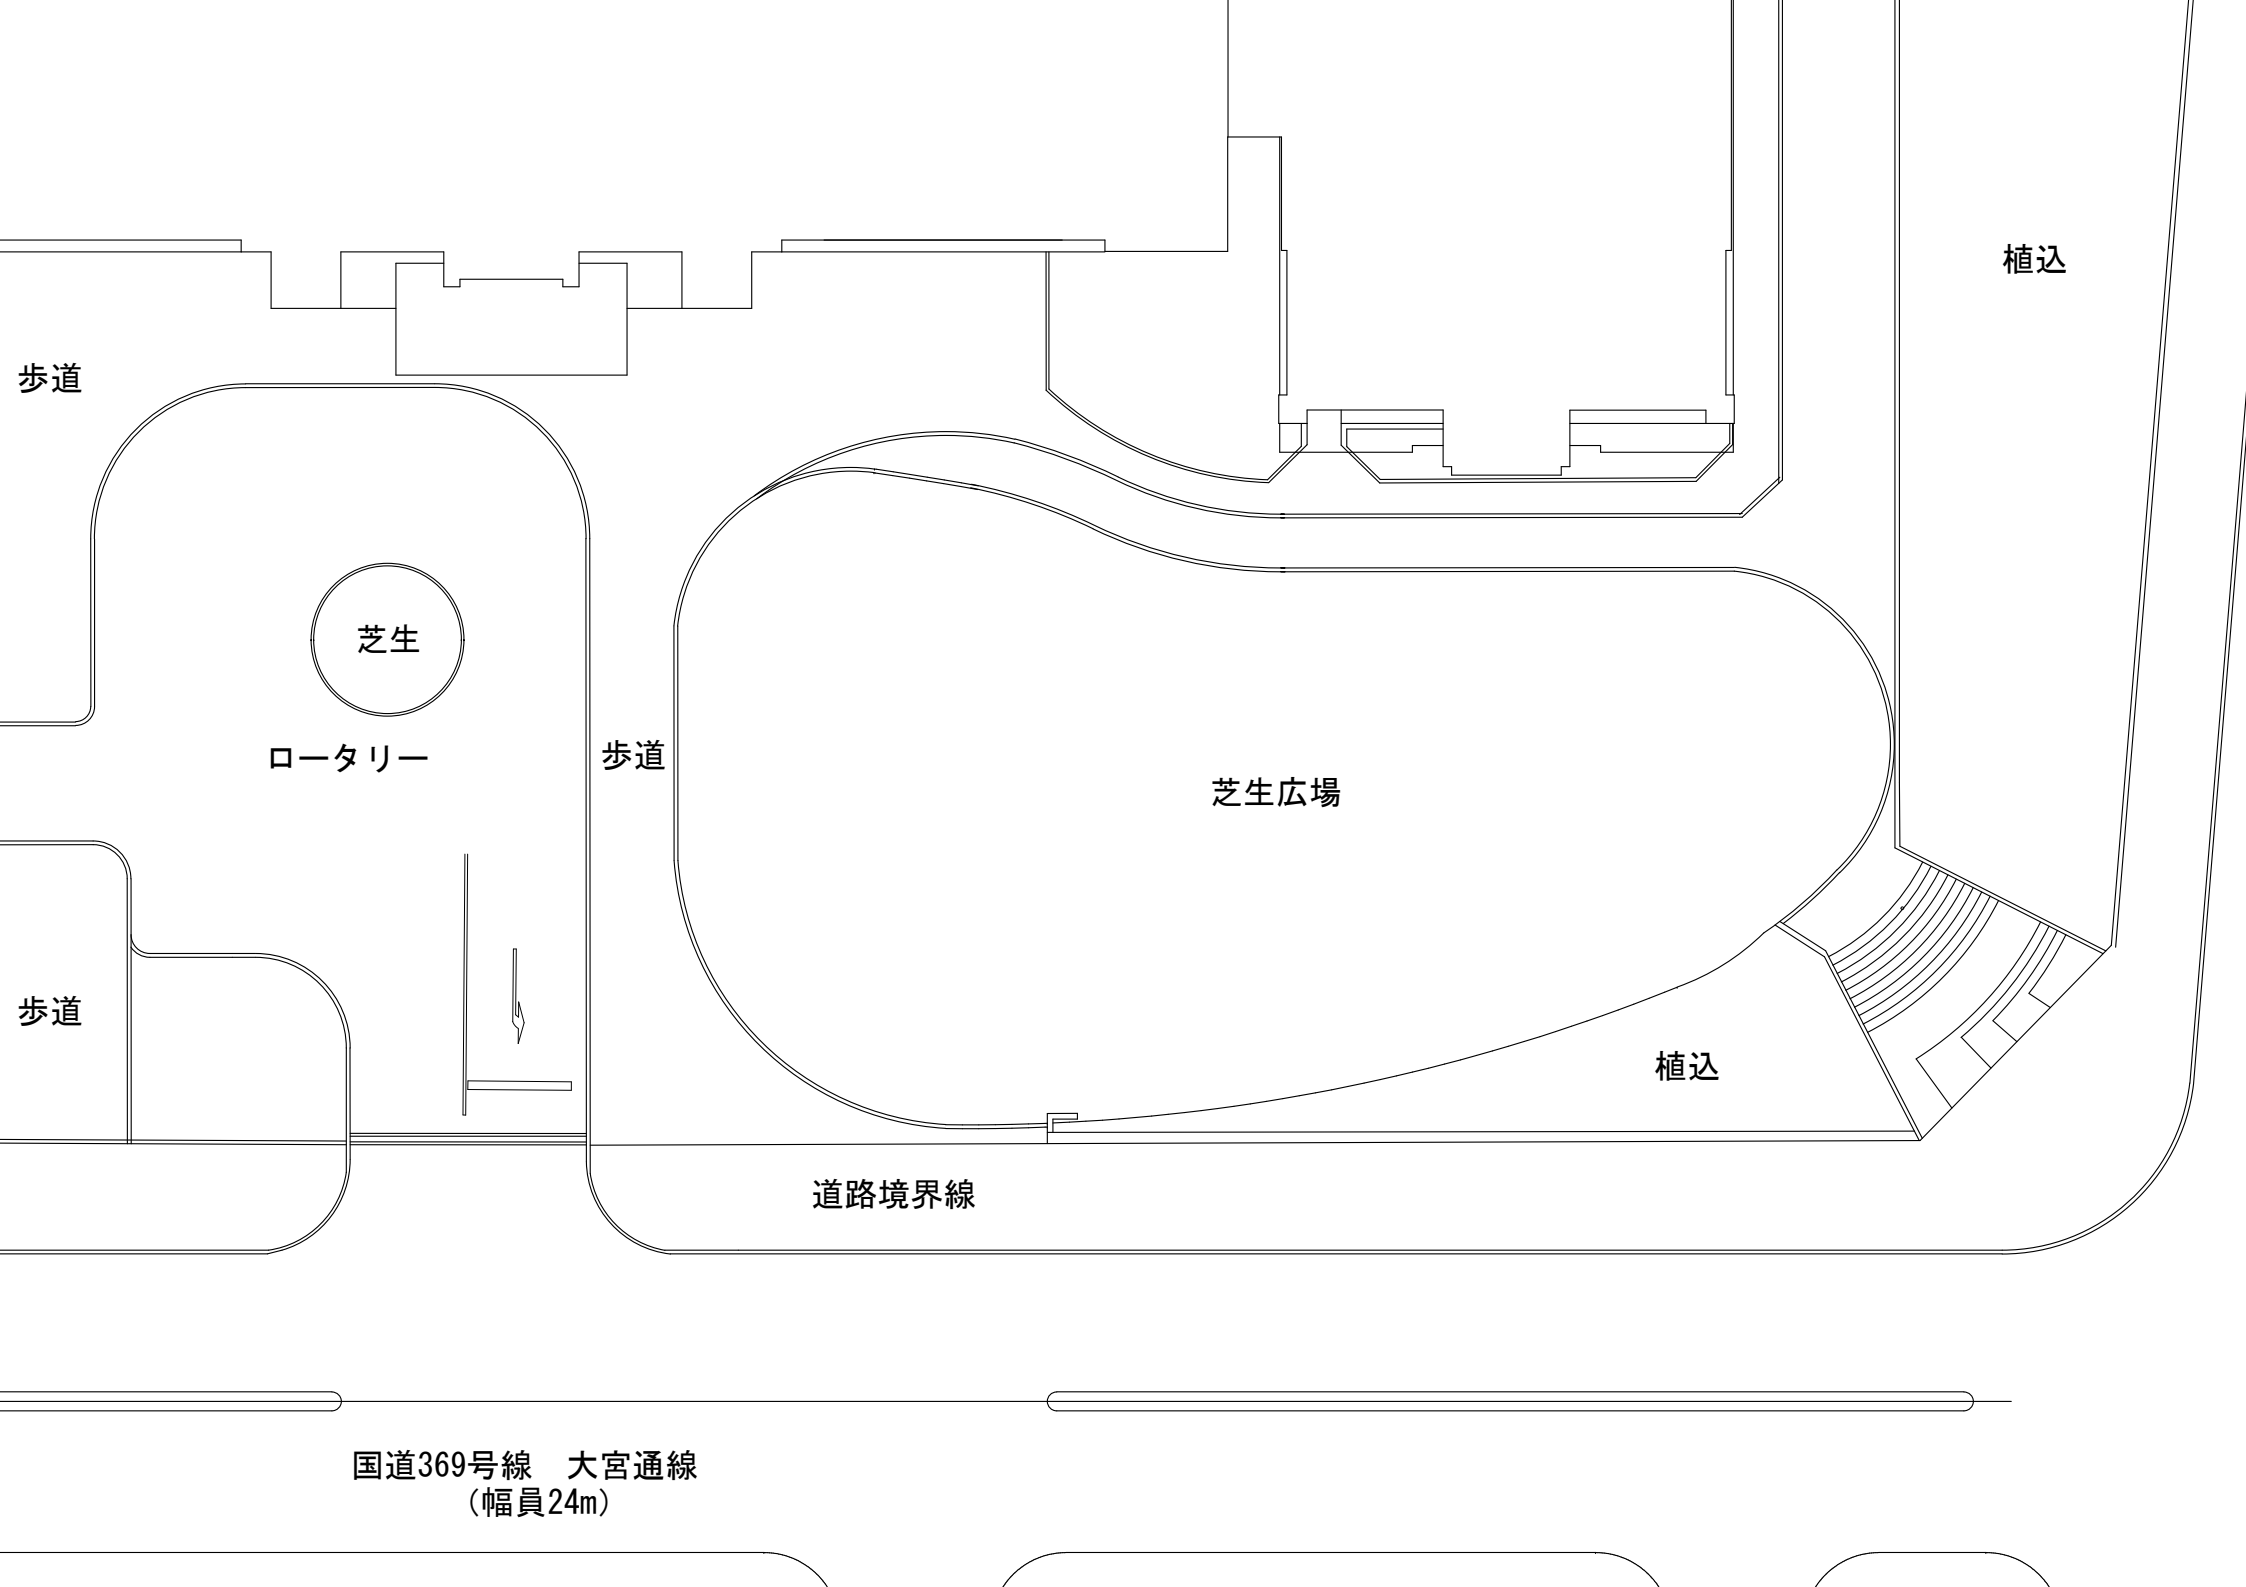

植込

芝生

ロータリー

歩道

芝生広場

植込

道路境界線

国道369号線 大宮通線
(幅員24m)