


(別紙1)配置図

約6m

月曜日のみ可動式
パーティションで区切っ
たうえ他課が使用(予
定)

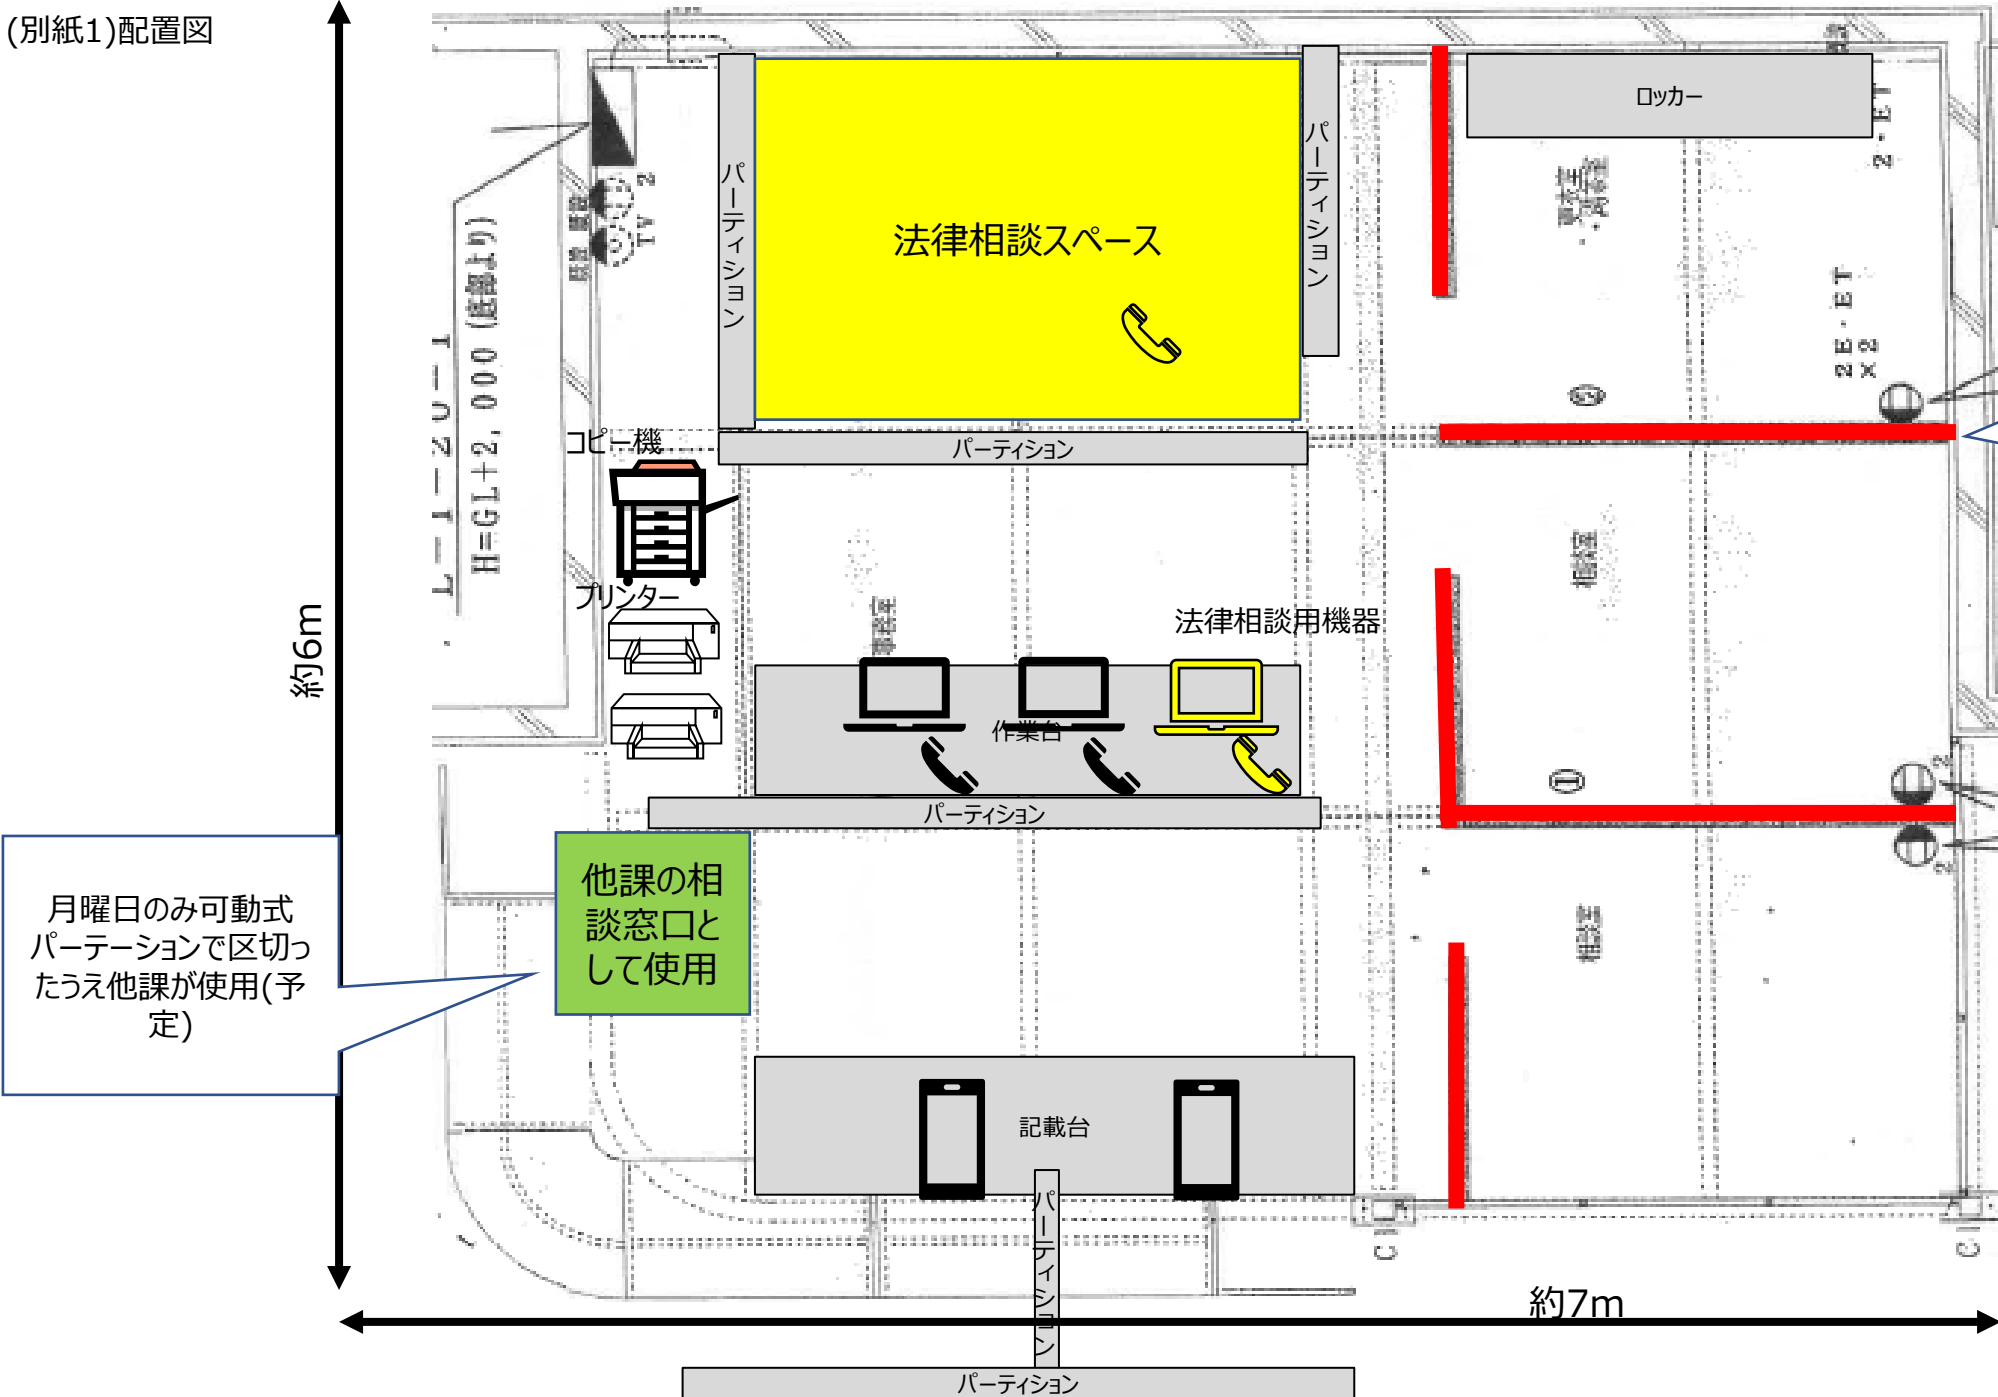

赤の仕切りは外すことが
できません。各部屋の
入り口にはカーテンがあ
ります。



キオスク端末