



学園駅前北歩道橋 通行規制：昼間（歩道部）、夜間（車道部）

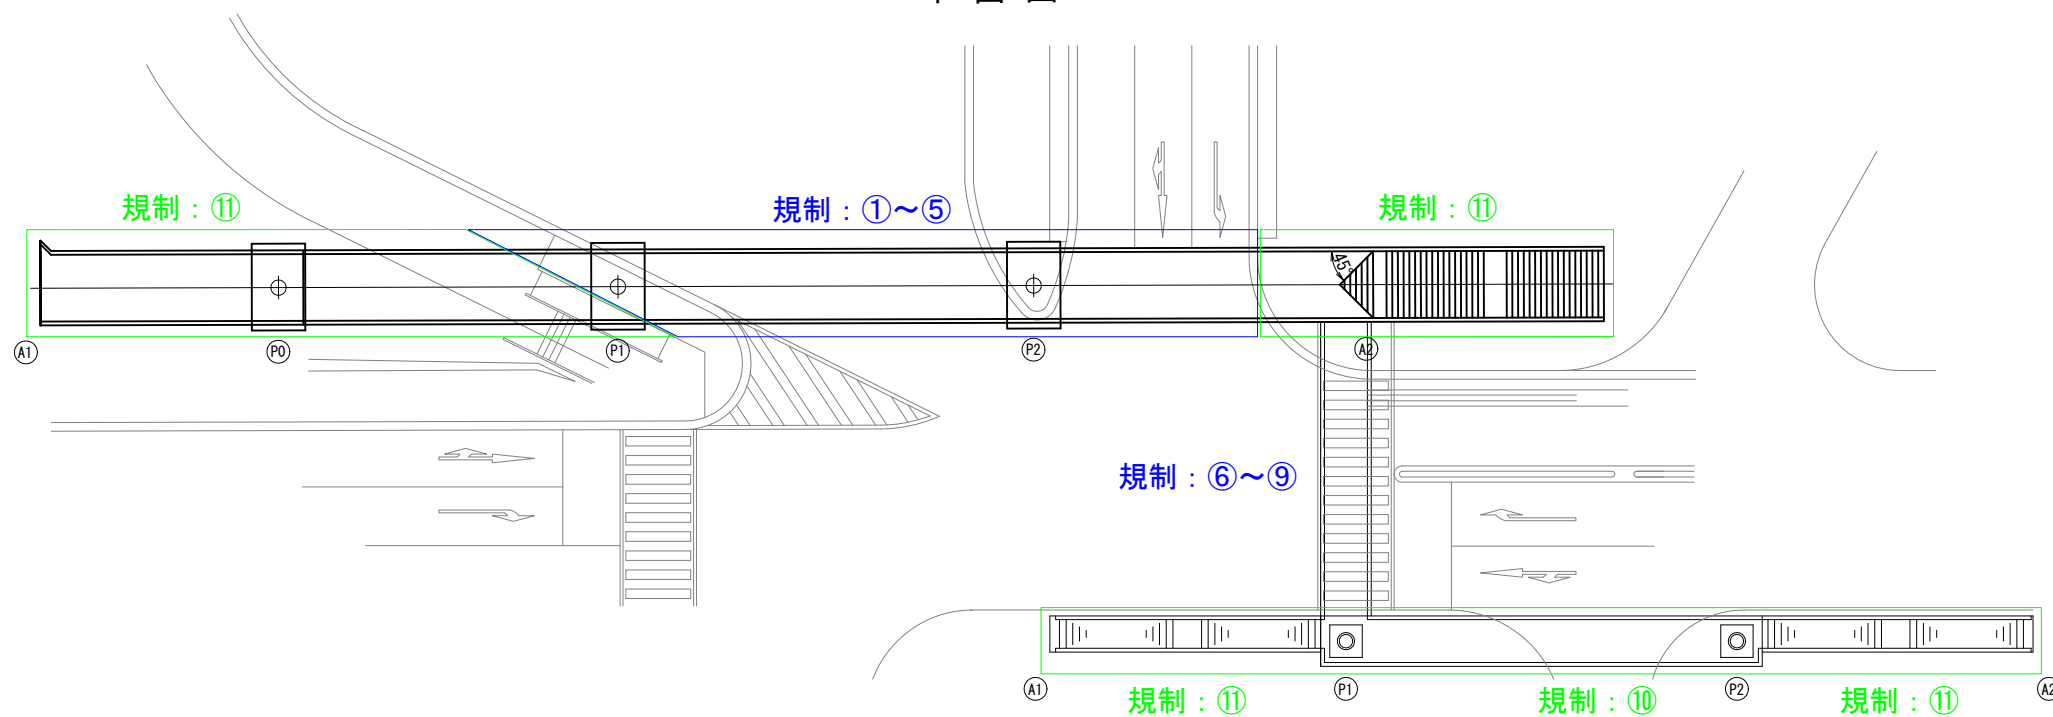

平面図




- 昼間作業：ローリングタワー、梯子・脚立・地上
- 夜間作業：高所作業車、ローリングタワー、梯子・脚立・地上

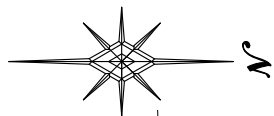


学園前駅

学園前北側
バスロータリー

規制①（夜間規制）

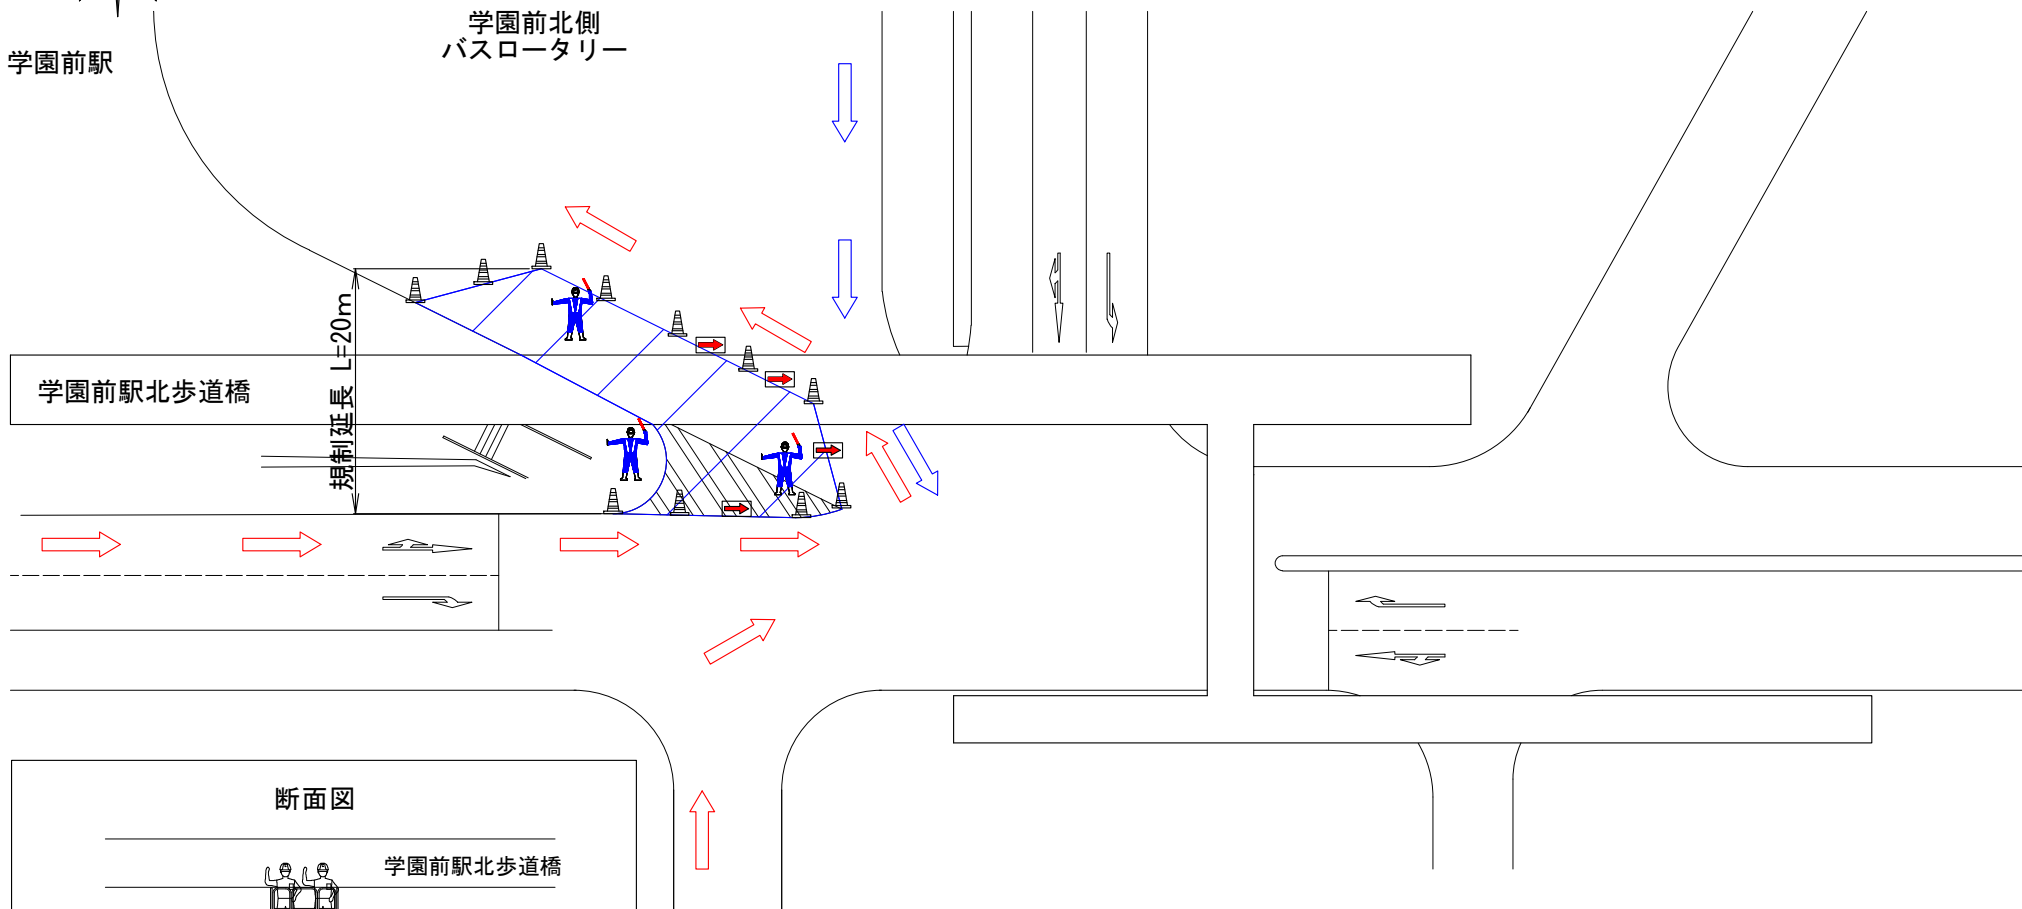

断面図

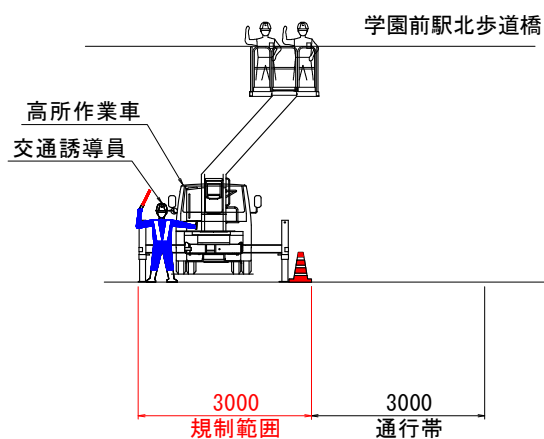


・ 規制条件

規制時間：午前0：00～午前5：30

規制条件：車線減少

管轄署：奈良西警察署

①	②	③	④	矢印板	カラーコーン	交通誘導員
200m	100m	車線減少	50m			

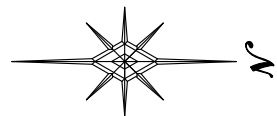

学園前駅

学園前北側
バスロータリー

規制②（夜間規制）

規制延長 L=20m

学園前駅北歩道橋

断面図

学園前駅北歩道橋

高所作業車
交通誘導員

3000
通行帯

3000
規制範囲


・ 規制条件

規制時間：午前0：00～午前5：30

規制条件：車線減少

管轄署：奈良西警察署


①	②	③	④	矢印板	カラーコーン	交通誘導員
200m	100m	車線減少	50m			

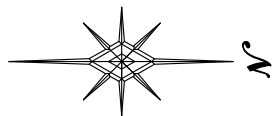


学園前駅

学園前北側
バスロータリー

規制③（夜間規制）

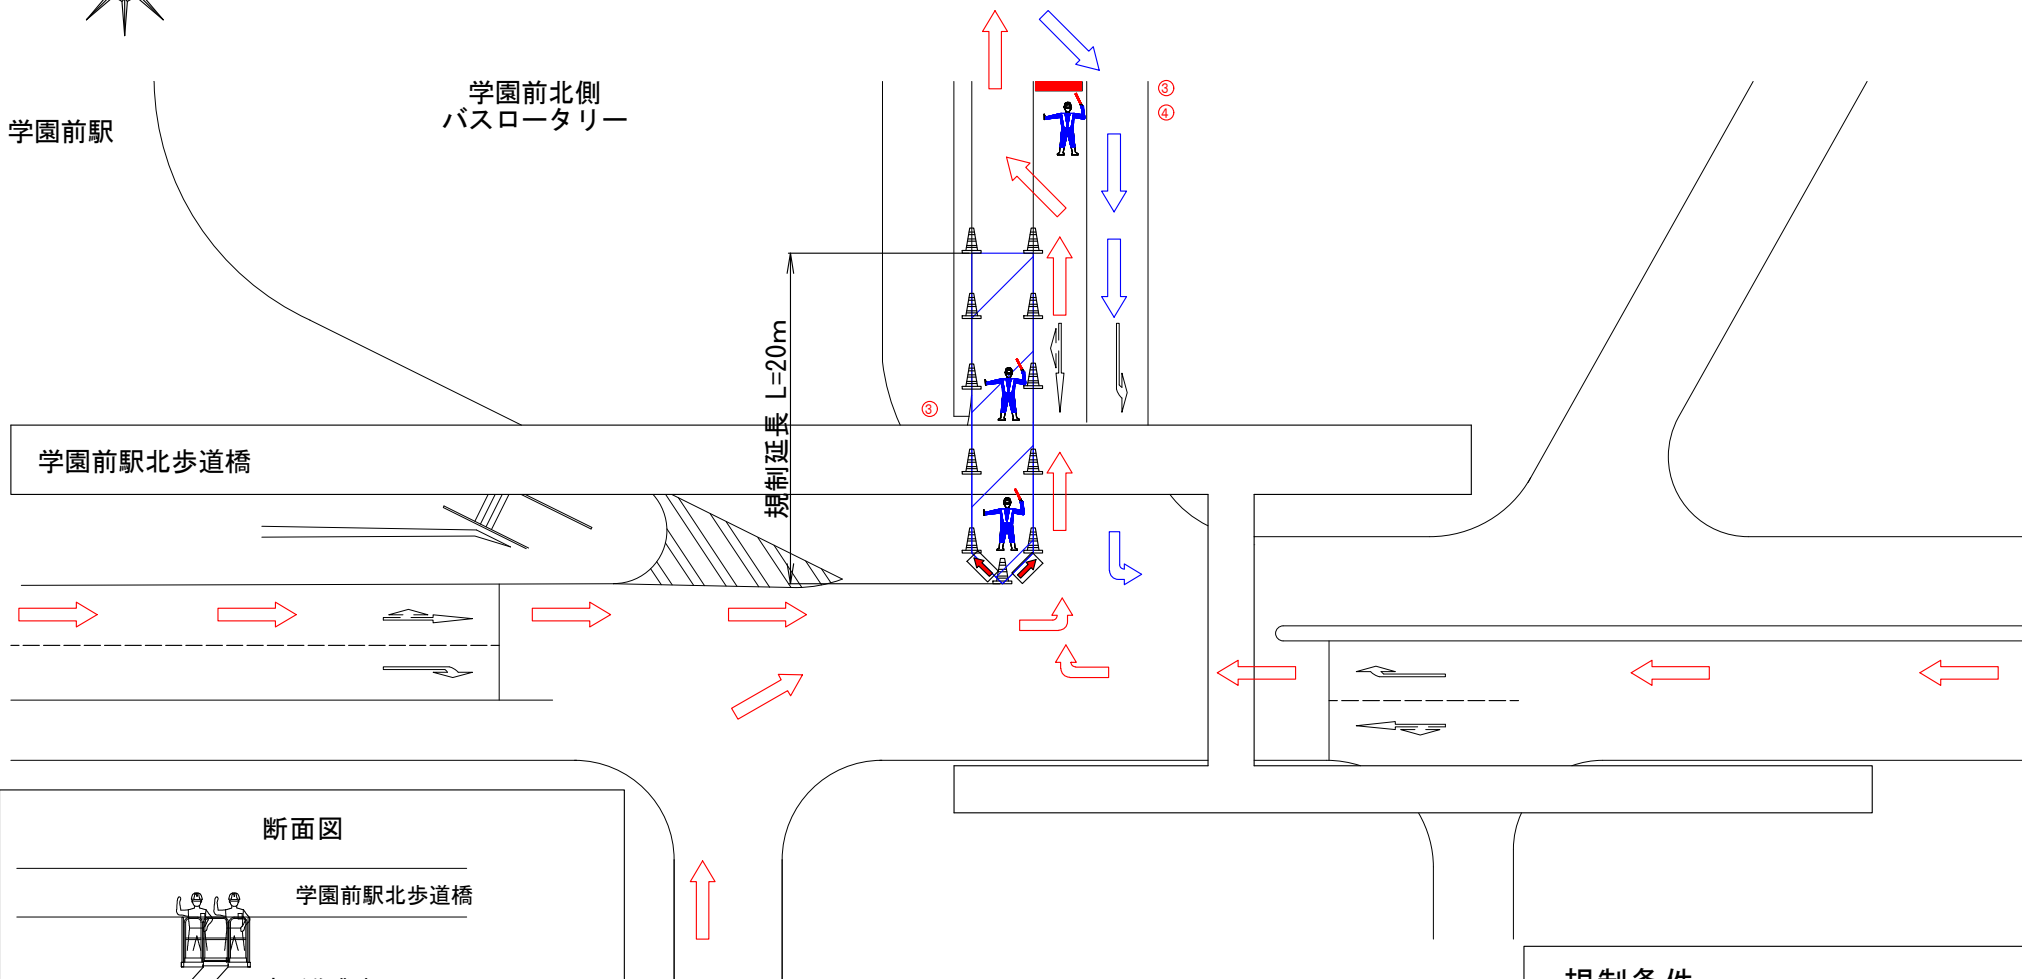

断面図

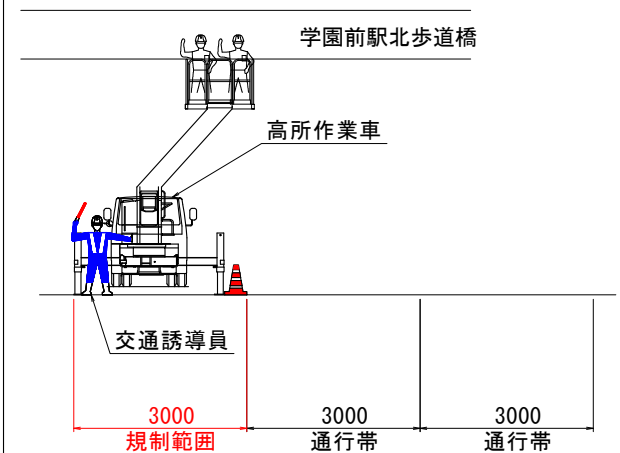


・規制条件

規制時間：午前0：00～午前5：30

規制条件：車線減少

管轄署：奈良西警察署


①	②	③	④	矢印板	カラーコーン	交通誘導員
200m	100m	車線減少	50m			

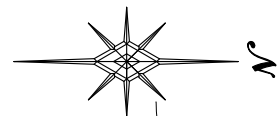

学園前駅

学園前北側
バスロータリー


規制④（夜間規制）

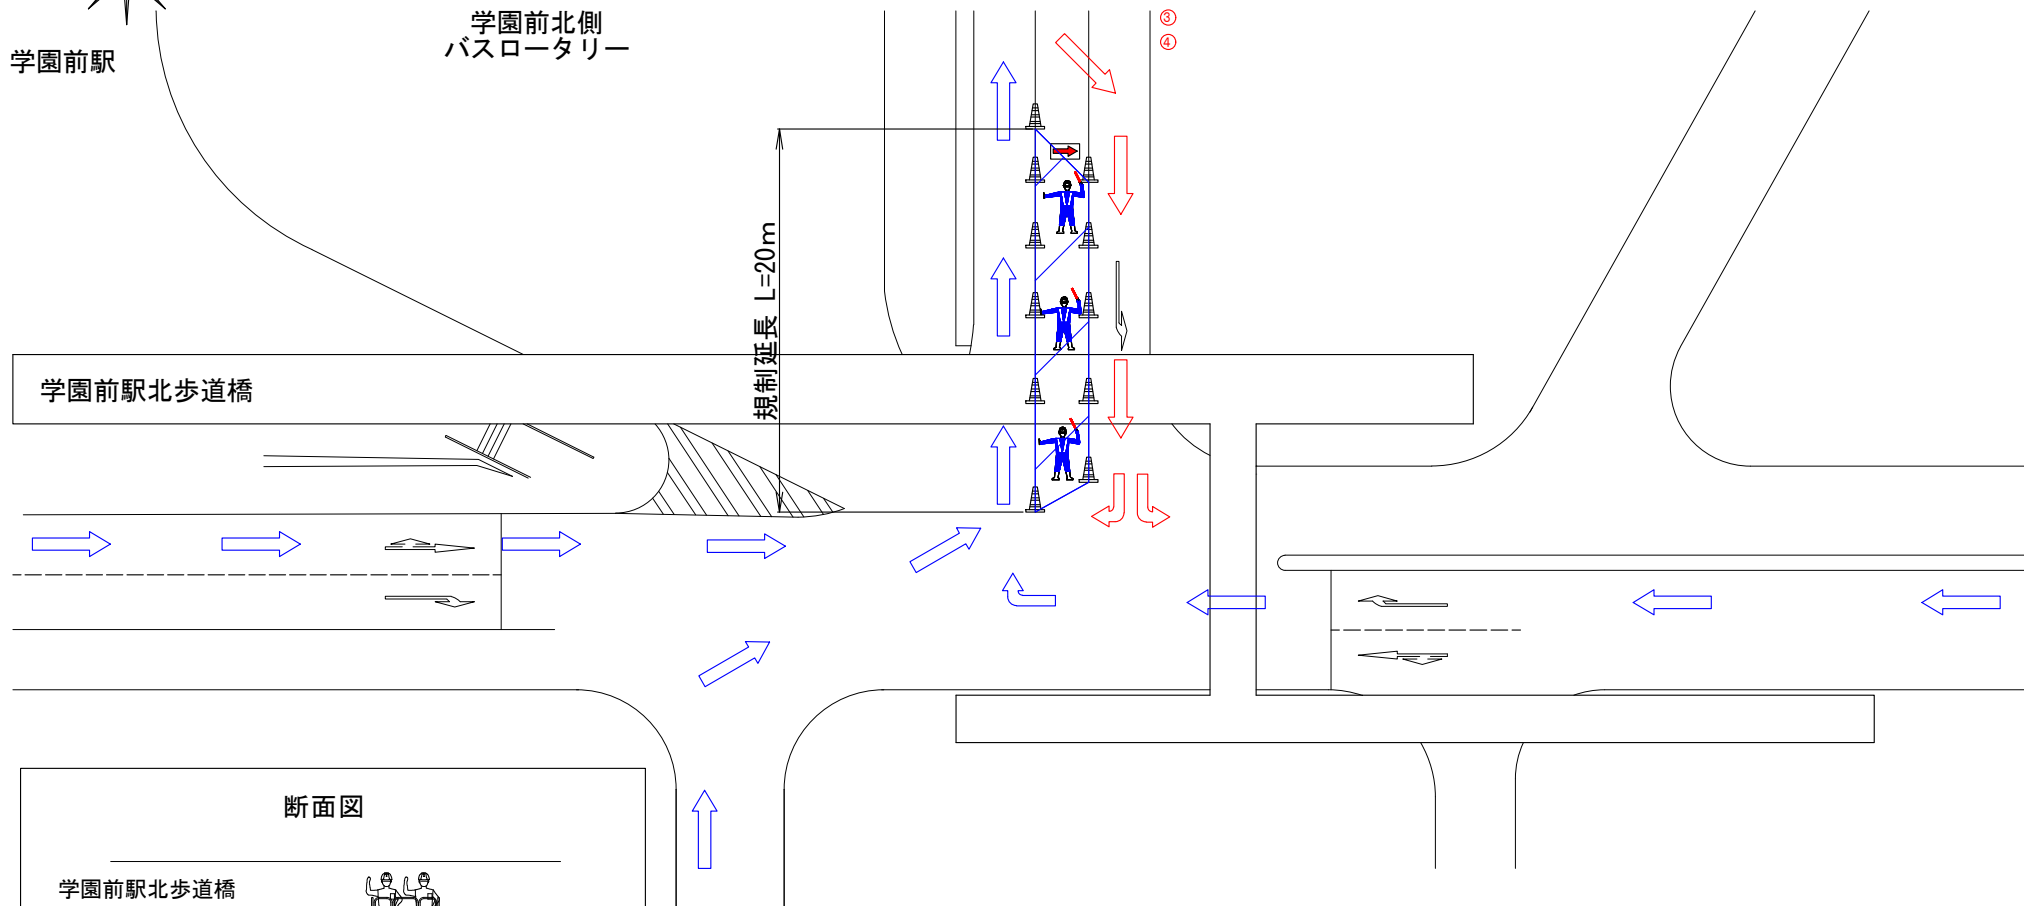

断面図

学園前北歩道橋

高所作業車
交通誘導員

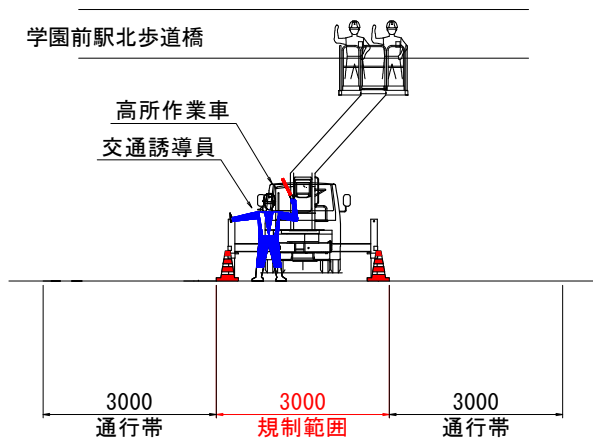


・ 規制条件

規制時間：午前0：00～午前5：30

規制条件：車線減少

管轄署：奈良西警察署


①	②	③	④	矢印板	カラーコーン	交通誘導員
200m	100m	車線減少	50m			

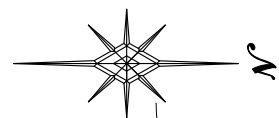

学園前駅

学園前北側
バスロータリー


規制⑤（夜間規制）

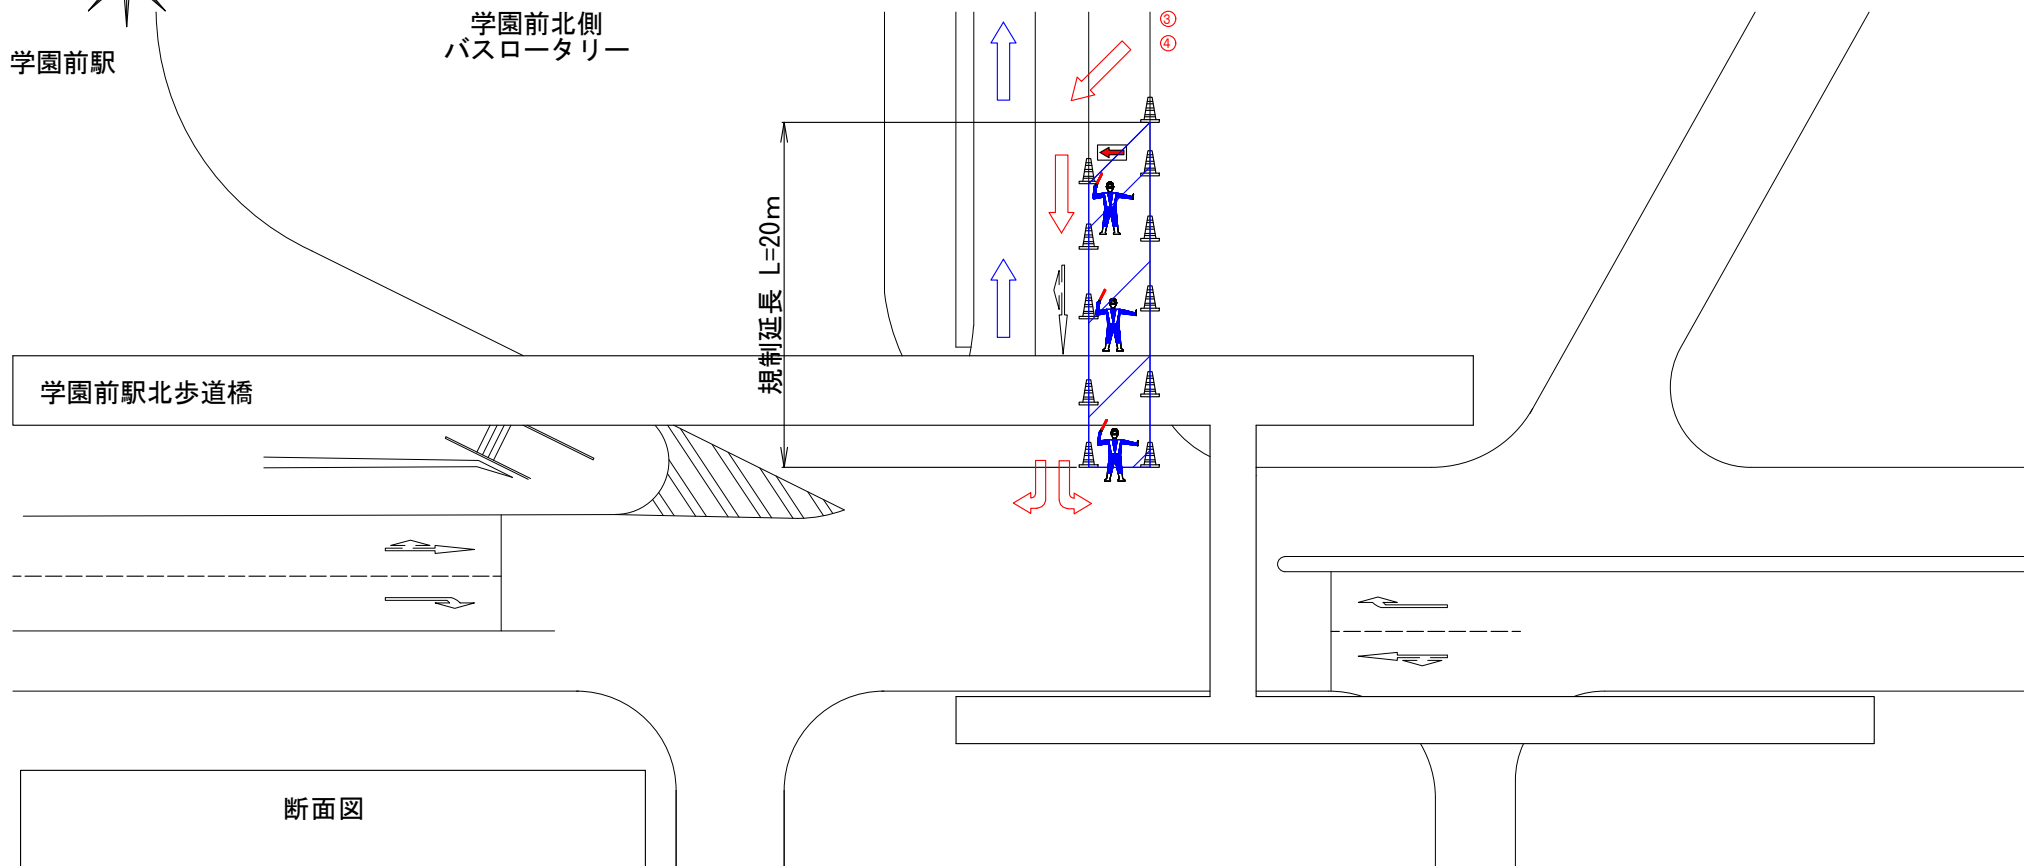

断面図

学園前駅北歩道橋

高所作業車
交通誘導員

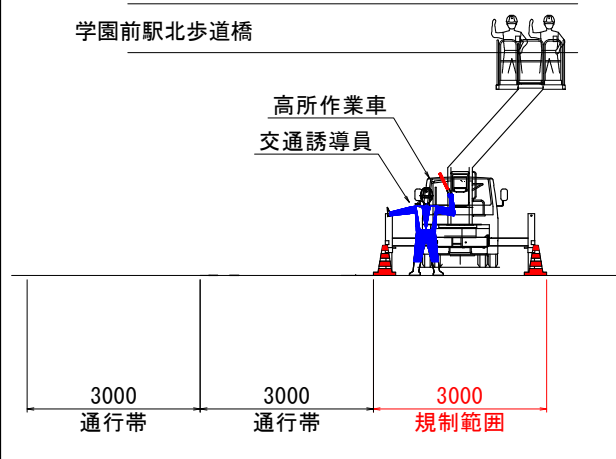


・ 規制条件

規制時間：午前0：00～午前5：30

規制条件：車線減少

管轄署：奈良西警察署


①	②	③	④	矢印板	カラーコーン	交通誘導員
200m	100m	車線減少	50m			

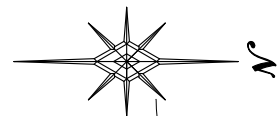


学園前駅

学園前北側
バスロータリー

規制⑥（夜間規制）

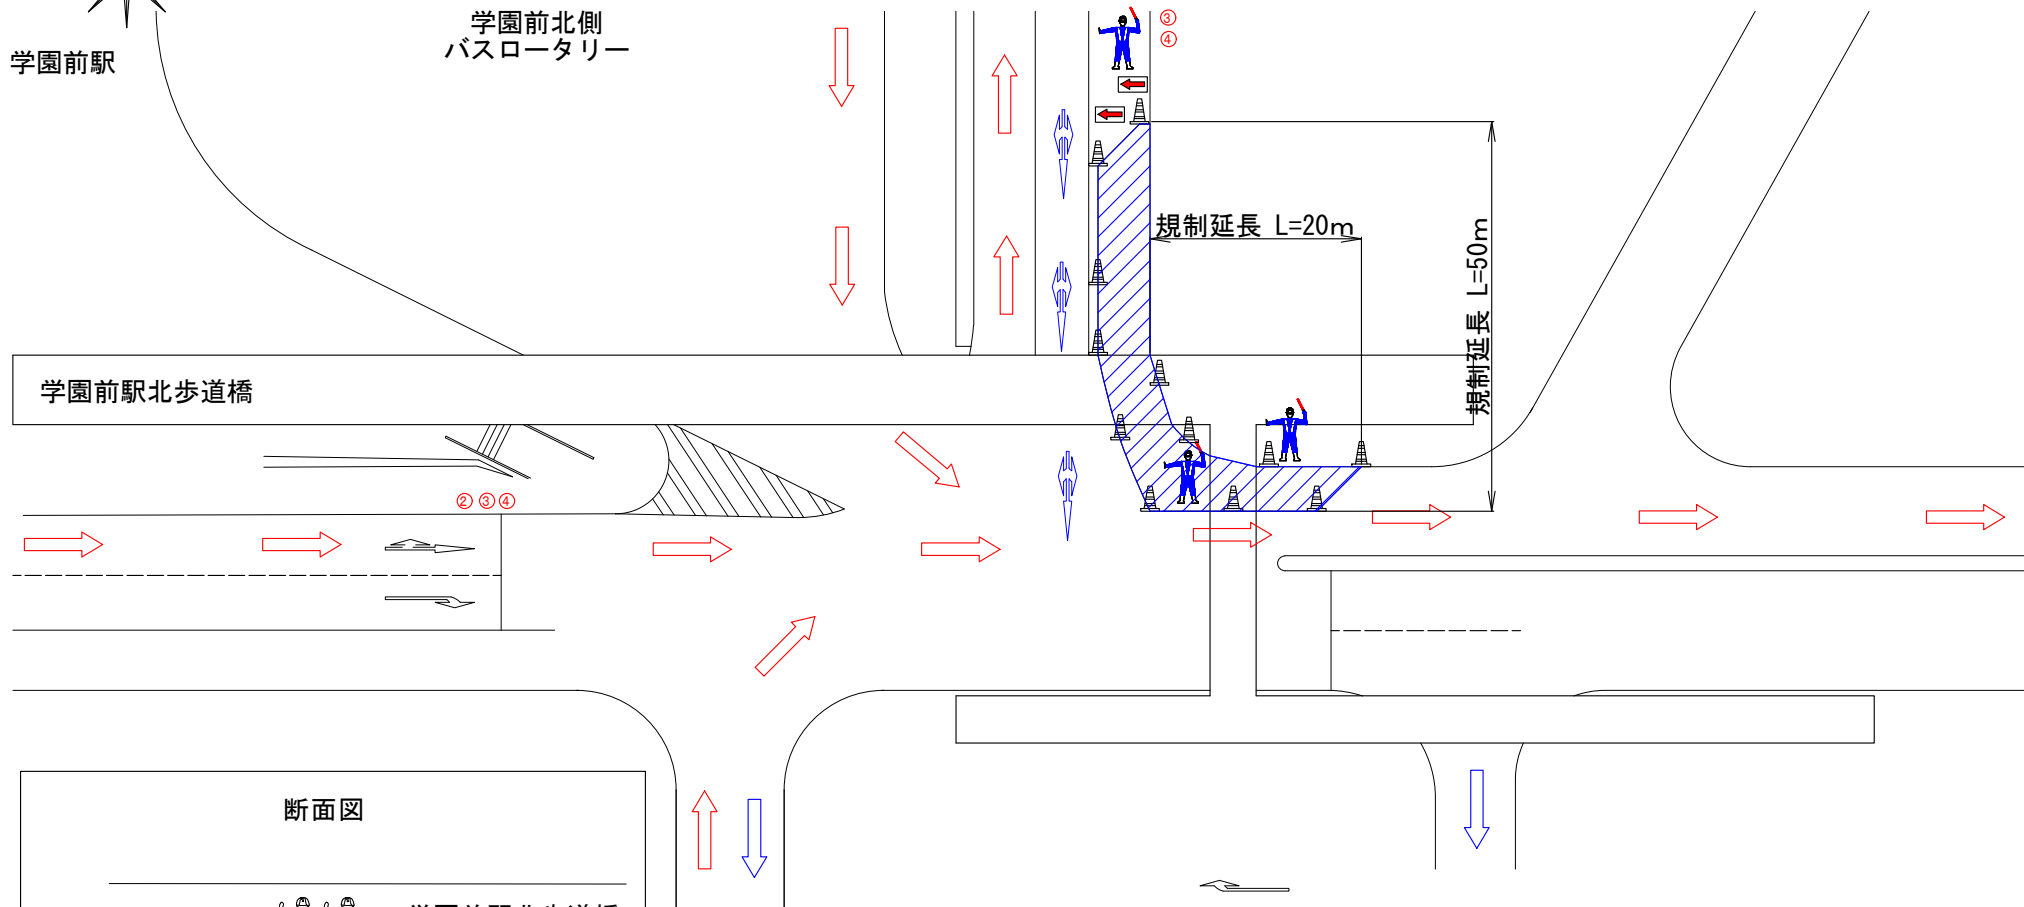

断面図

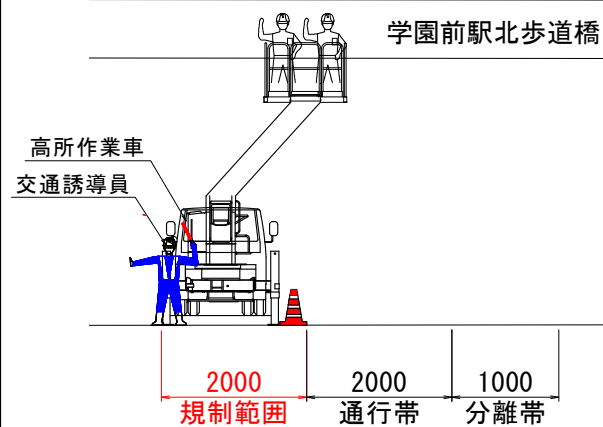


・ 規制条件

規制時間：午前0：00～午前5：30

規制条件：車線減少

管轄署：奈良西警察署


①	②	③	④	矢印板	カラーコーン	交通誘導員
200m	100m	車線減少	50m			
						

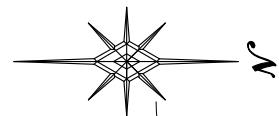

学園前駅


学園前北側
バスロータリー

規制⑦（夜間規制）

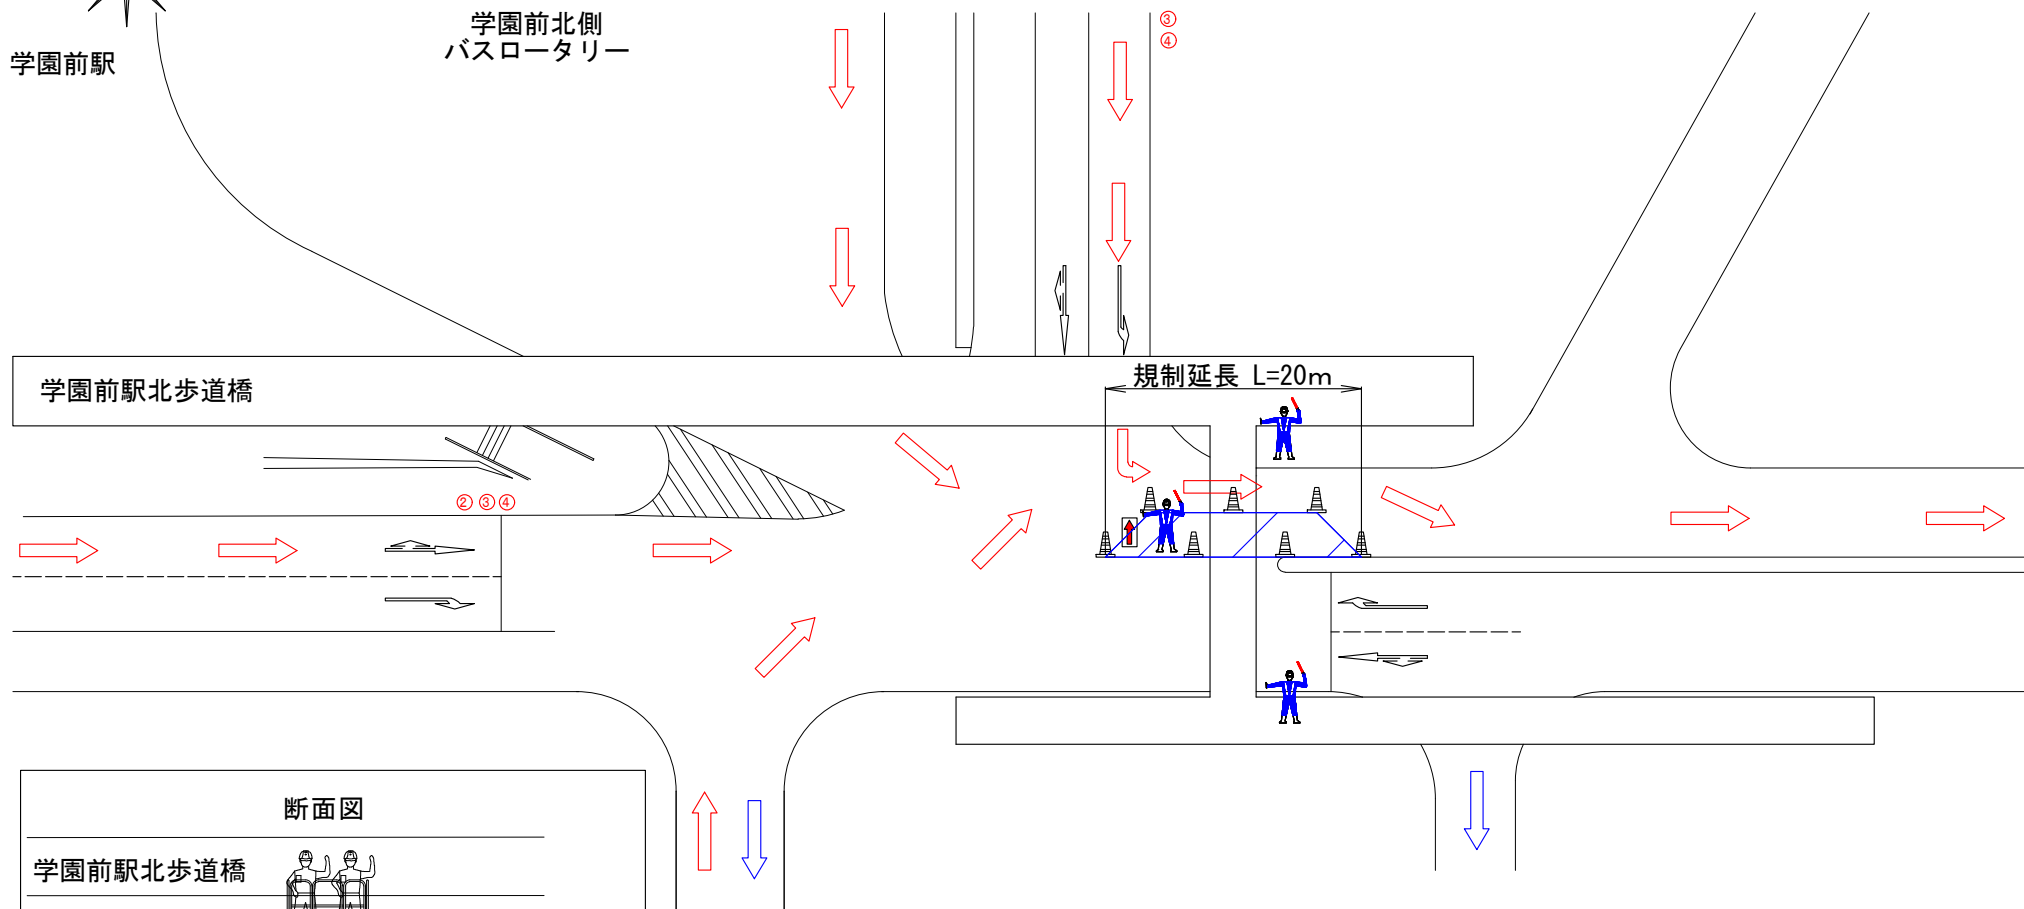

断面図

学園前北側歩道橋

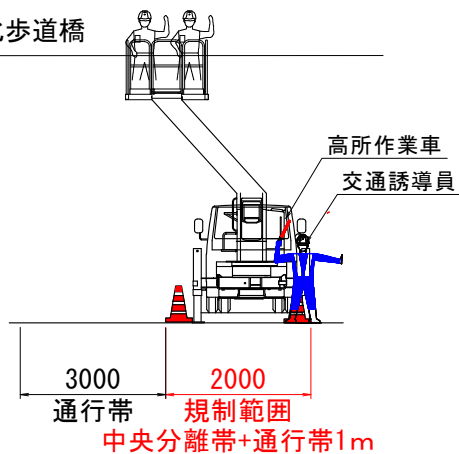


・ 規制条件

規制時間：午前0：00～午前5：30

規制条件：車線減少

管轄署：奈良西警察署

①	②	③	④	矢印板	カラーコーン	交通誘導員
200m	100m	車線減少	50m			

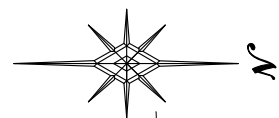

学園前駅

学園前北側
バスロータリー

規制⑧（夜間規制）

学園前駅北歩道橋

規制延長 L=20m

④③②

断面図

学園前駅北歩道橋

高所作業車
交通誘導員

3000
規制範囲

3000
通行帯


・ 規制条件

規制時間：午前0：00～午前5：30

規制条件：車線減少

管轄署：奈良西警察署

①	②	③	④	矢印板	カラーコーン	交通誘導員
200m	100m	車線減少	50m			

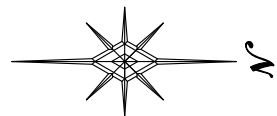

学園前駅

学園前北側
バスロータリー

規制⑨（夜間規制）

学園前駅北歩道橋

規制延長 L=20m

④ ③ ②

断面図

学園前駅北歩道橋

高所作業車
交通誘導員

3000
規制範囲

3000
通行帯


・ 規制条件

規制時間：午前0：00～午前5：30

規制条件：車線減少

管轄署：奈良西警察署

①	②	③	④	矢印板	カラーコーン	交通誘導員
200m	100m	車線減少	50m			

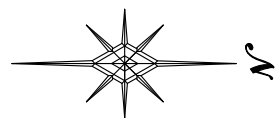

学園前駅

学園前北側
バスロータリー

学園前北歩道橋

規制⑩（昼間規制）

規制延長 L=8.0m

※通行車両がいる場合は、作業を中止し、
速やかに車線を譲る。

学園前北歩道橋

ローリングタワー

交通誘導員

規制⑩

3000

規制範囲

・ 規制条件

規制時間：午前9：00～午後5：00

規制条件：一部規制

管轄署：奈良西警察署

①	②	③	④	矢印板	カラーコーン	交通誘導員
200m	100m	車線減少	50m			



規制⑪（昼間規制）

- ・ 規制条件

規制時間：午前9：00～午後5：00

規制条件：一部規制

管 轄 署：奈良西警察署

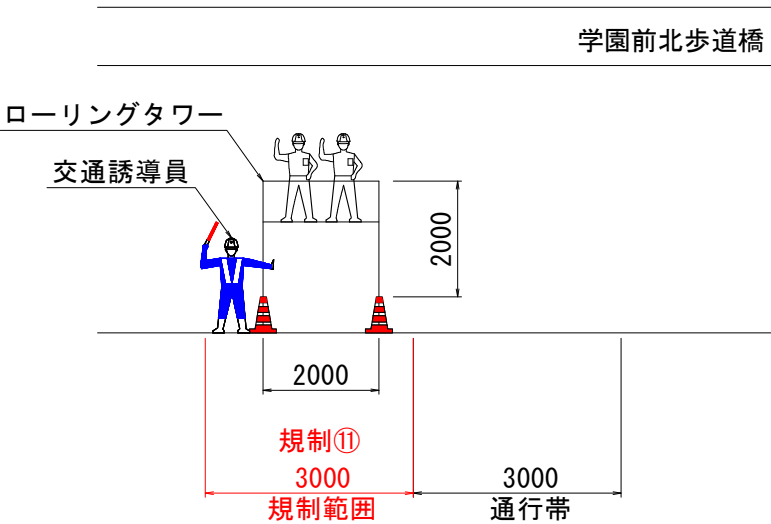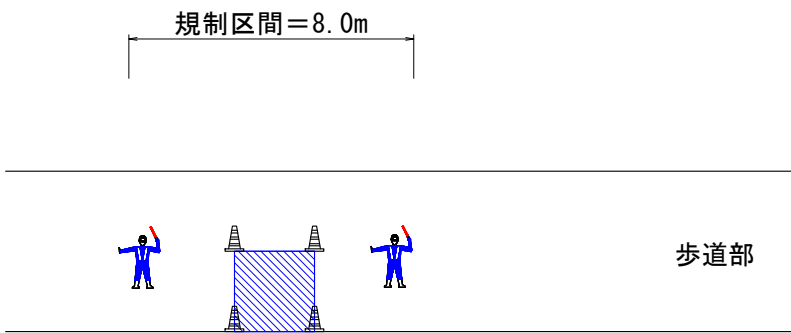

①	②	③	④	矢印板	カラーコーン	交通誘導員
200m	100m	車線減少	50m			