


大和都市計画（奈良国際文化観光都市建設計画）総括図

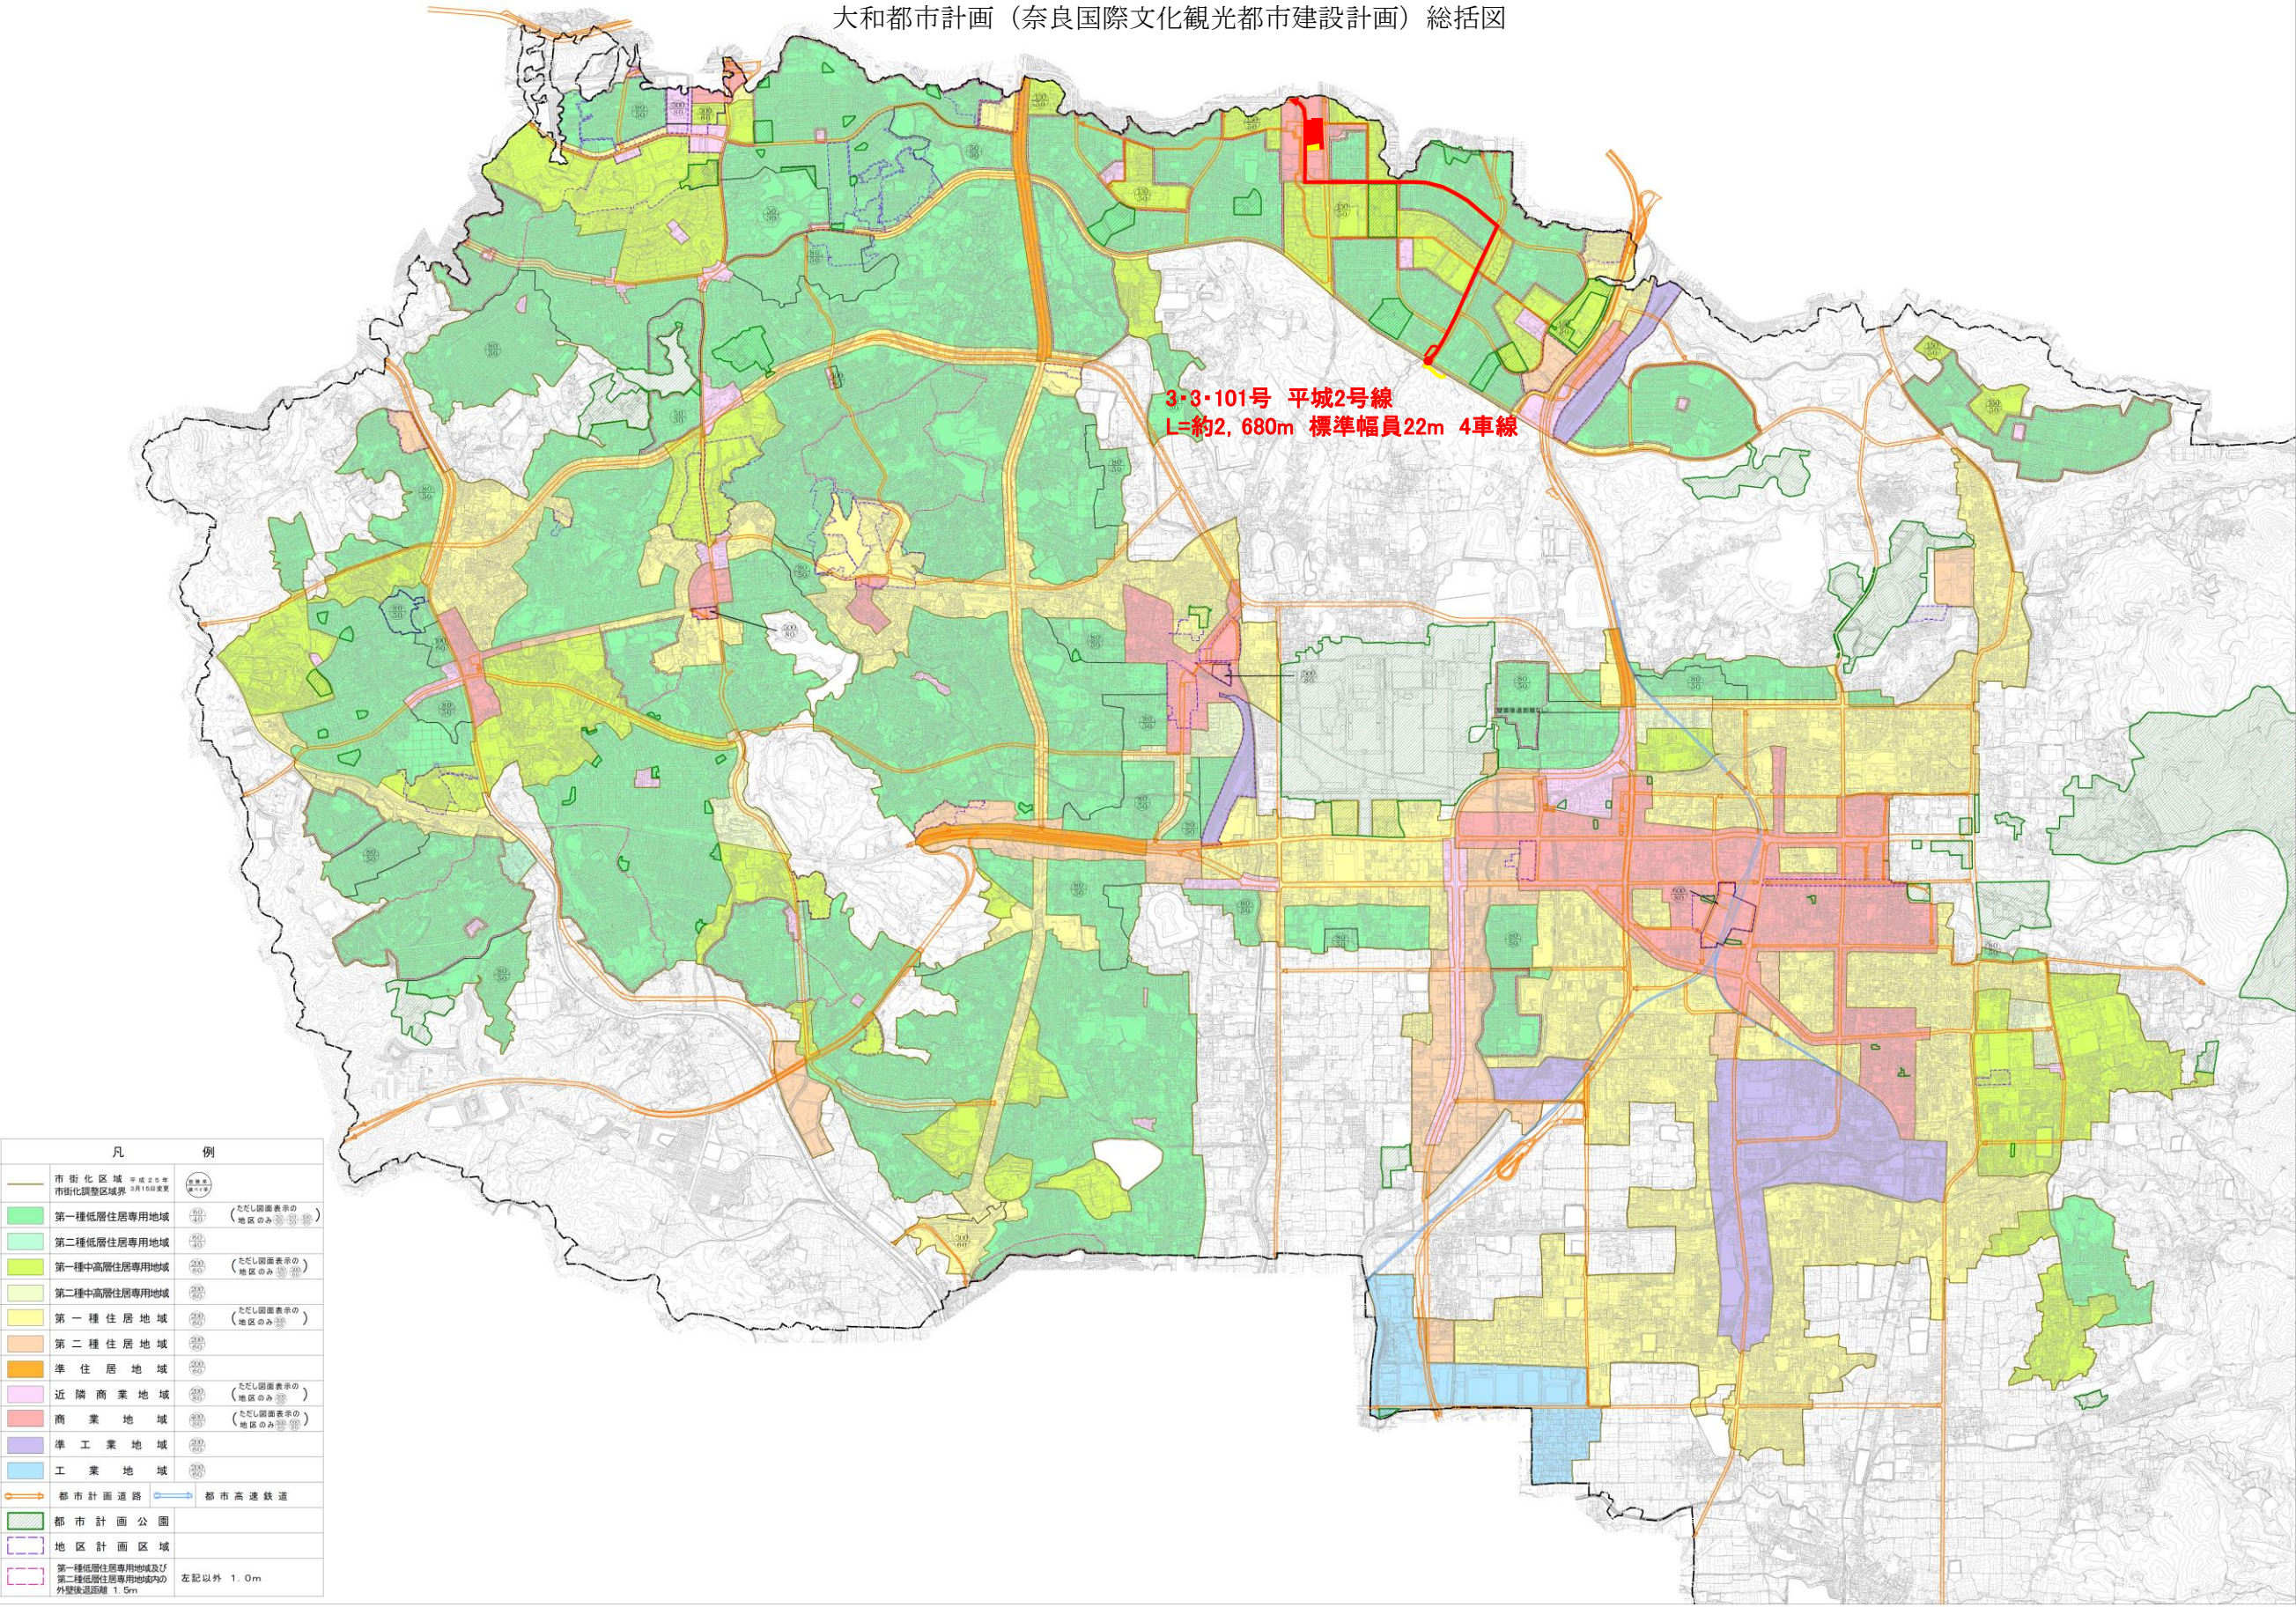

凡 例	
市街化区域 平成25年 市街化調整区域界 3月1日現在	 (ただし図面表示の 地区のみ)
第一種低層住居専用地域	 (ただし図面表示の 地区のみ)
第二種低層住居専用地域	 (ただし図面表示の 地区のみ)
第一種中高層住居専用地域	 (ただし図面表示の 地区のみ)
第二種中高層住居専用地域	 (ただし図面表示の 地区のみ)
第一種住居地域	 (ただし図面表示の 地区のみ)
第二種住居地域	 (ただし図面表示の 地区のみ)
準住居地域	 (ただし図面表示の 地区のみ)
近隣商業地域	 (ただし図面表示の 地区のみ)
商業地域	 (ただし図面表示の 地区のみ)
準工業地域	 (ただし図面表示の 地区のみ)
工業地域	 (ただし図面表示の 地区のみ)
都市計画道路	 都市高速鉄道
都市計画公園	
地区計画区域	
第一種低層住居専用地域及び 第二種低層住居専用地域内の 外壁後退距離 1.5m	左記以外 1.0m