

令和 8 年

奈良市議会 3 月定例会
提出議案（別冊）

奈良市

目 次

奈良市議案第 50 号	工事請負契約の締結について……………	1
-------------	--------------------	---

工事請負契約の締結について

一条中高一貫校部室棟新築その他工事について、次のとおり工事請負契約を締結するものとする。

ただし、設計変更に伴い必要があるときは、請負金額の5パーセント以内において変更することができる。

令和8年2月27日提出

奈良市長 仲川元庸

- 1 契約の目的 一条中高一貫校部室棟新築その他工事
- 2 契約の方法 一般競争入札
- 3 契約金額 408,760,000円
- 4 契約の相手方 奈良市横井二丁目273番地の6
株式会社広成
代表取締役 吉田 一成

一条中高一貫校部室棟新築その他工事の概要

1. 工事場所 奈良市法華寺町1351番地

2. 工事規模

(1) 建築主体工事 一式

部室棟新築工事

延床面積 149.85㎡

構造階数 軽量鉄骨造 平屋階建

外構工事

舗装面積 6,290㎡

南側舗装整備及び歩道整備、運動場雨水対策



(2) 解体撤去工事 一式

(3) 電気設備工事 一式



(4) 機械設備工事 一式

3. 工期 契約の日から令和9年3月31日まで

位置図

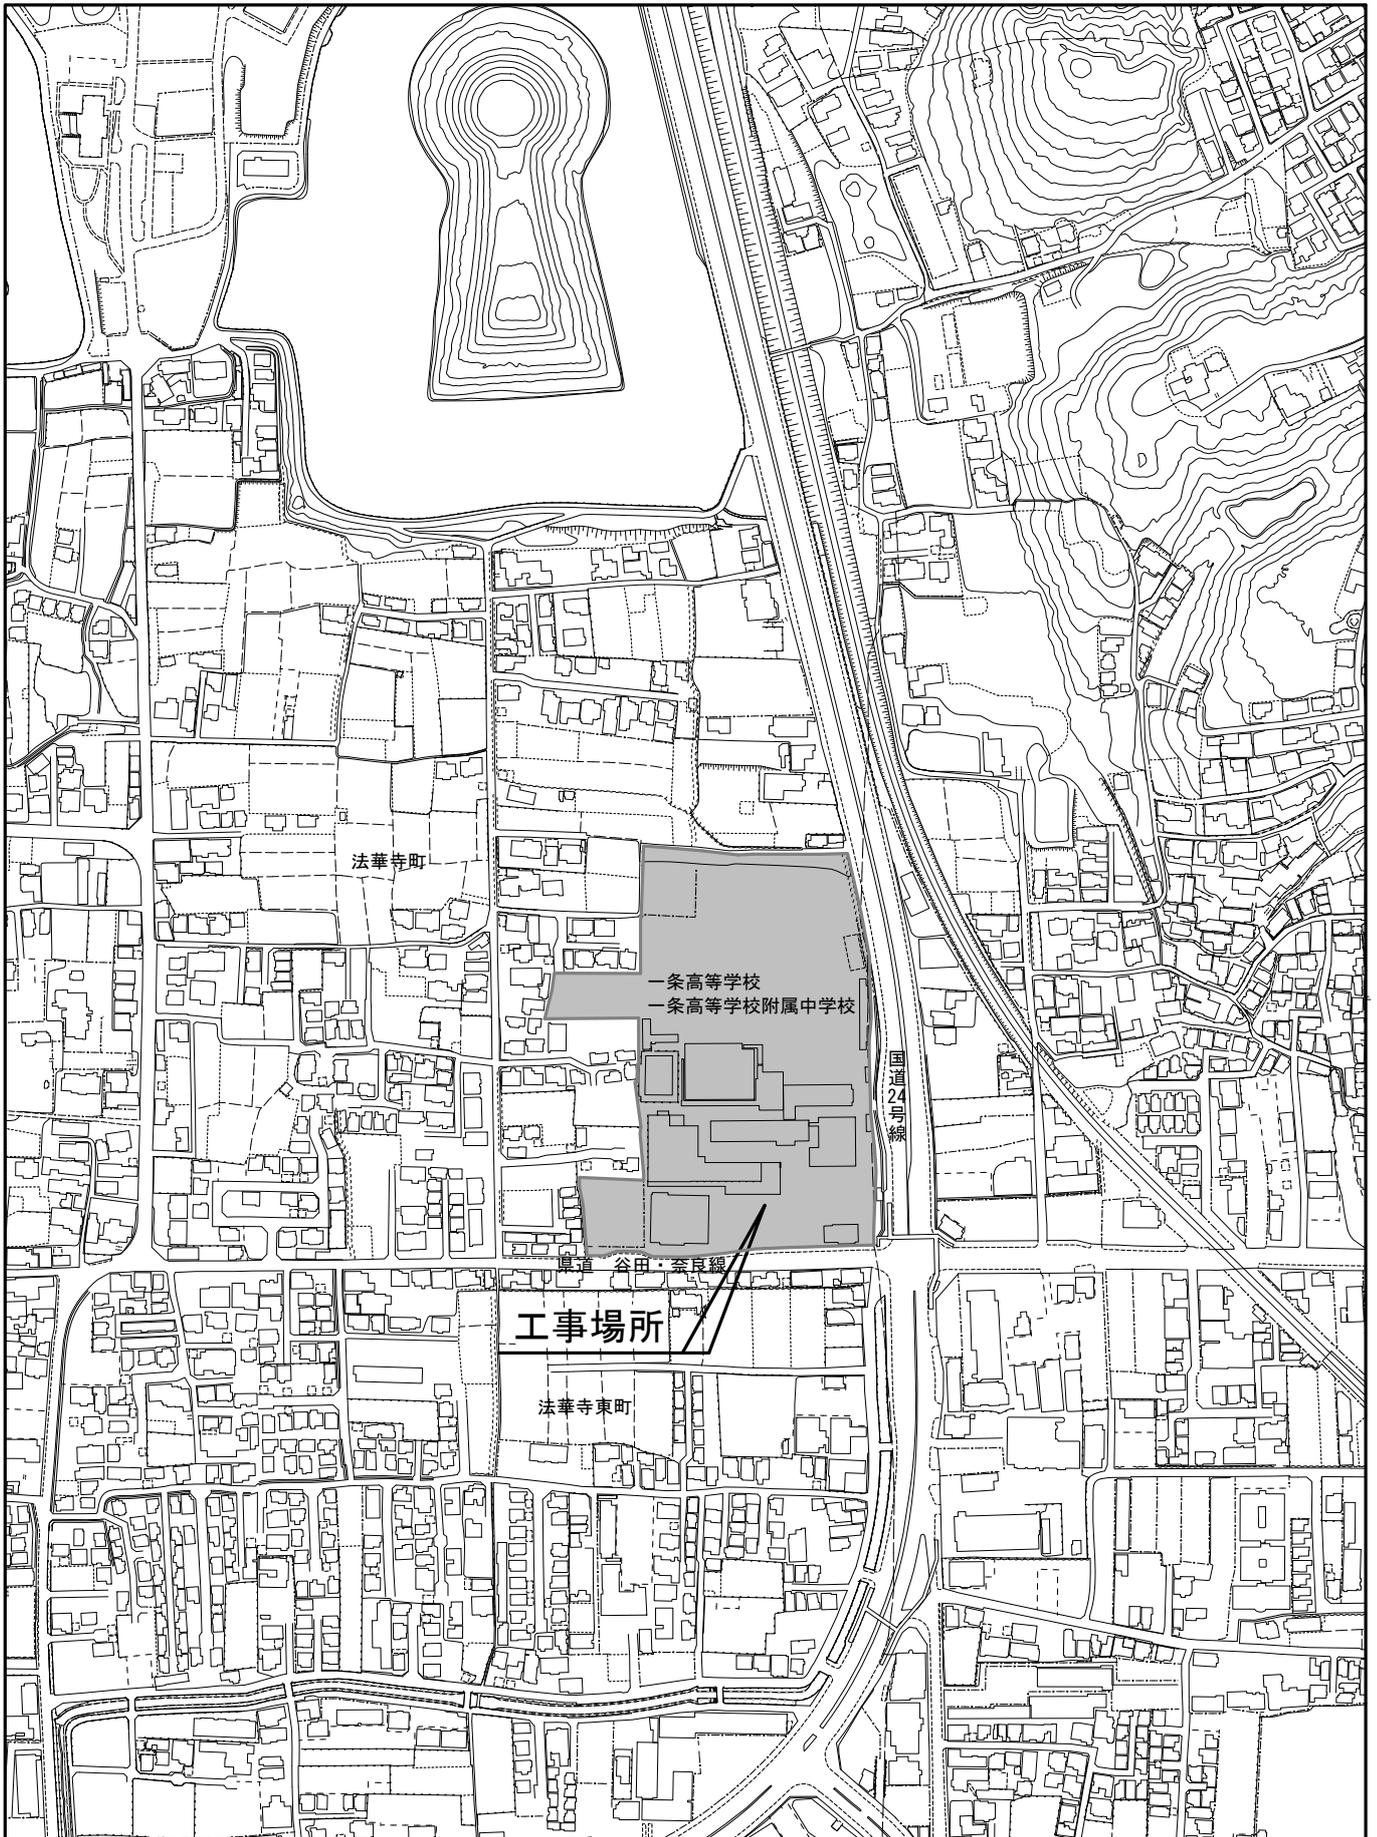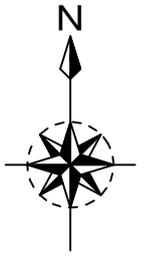

真北

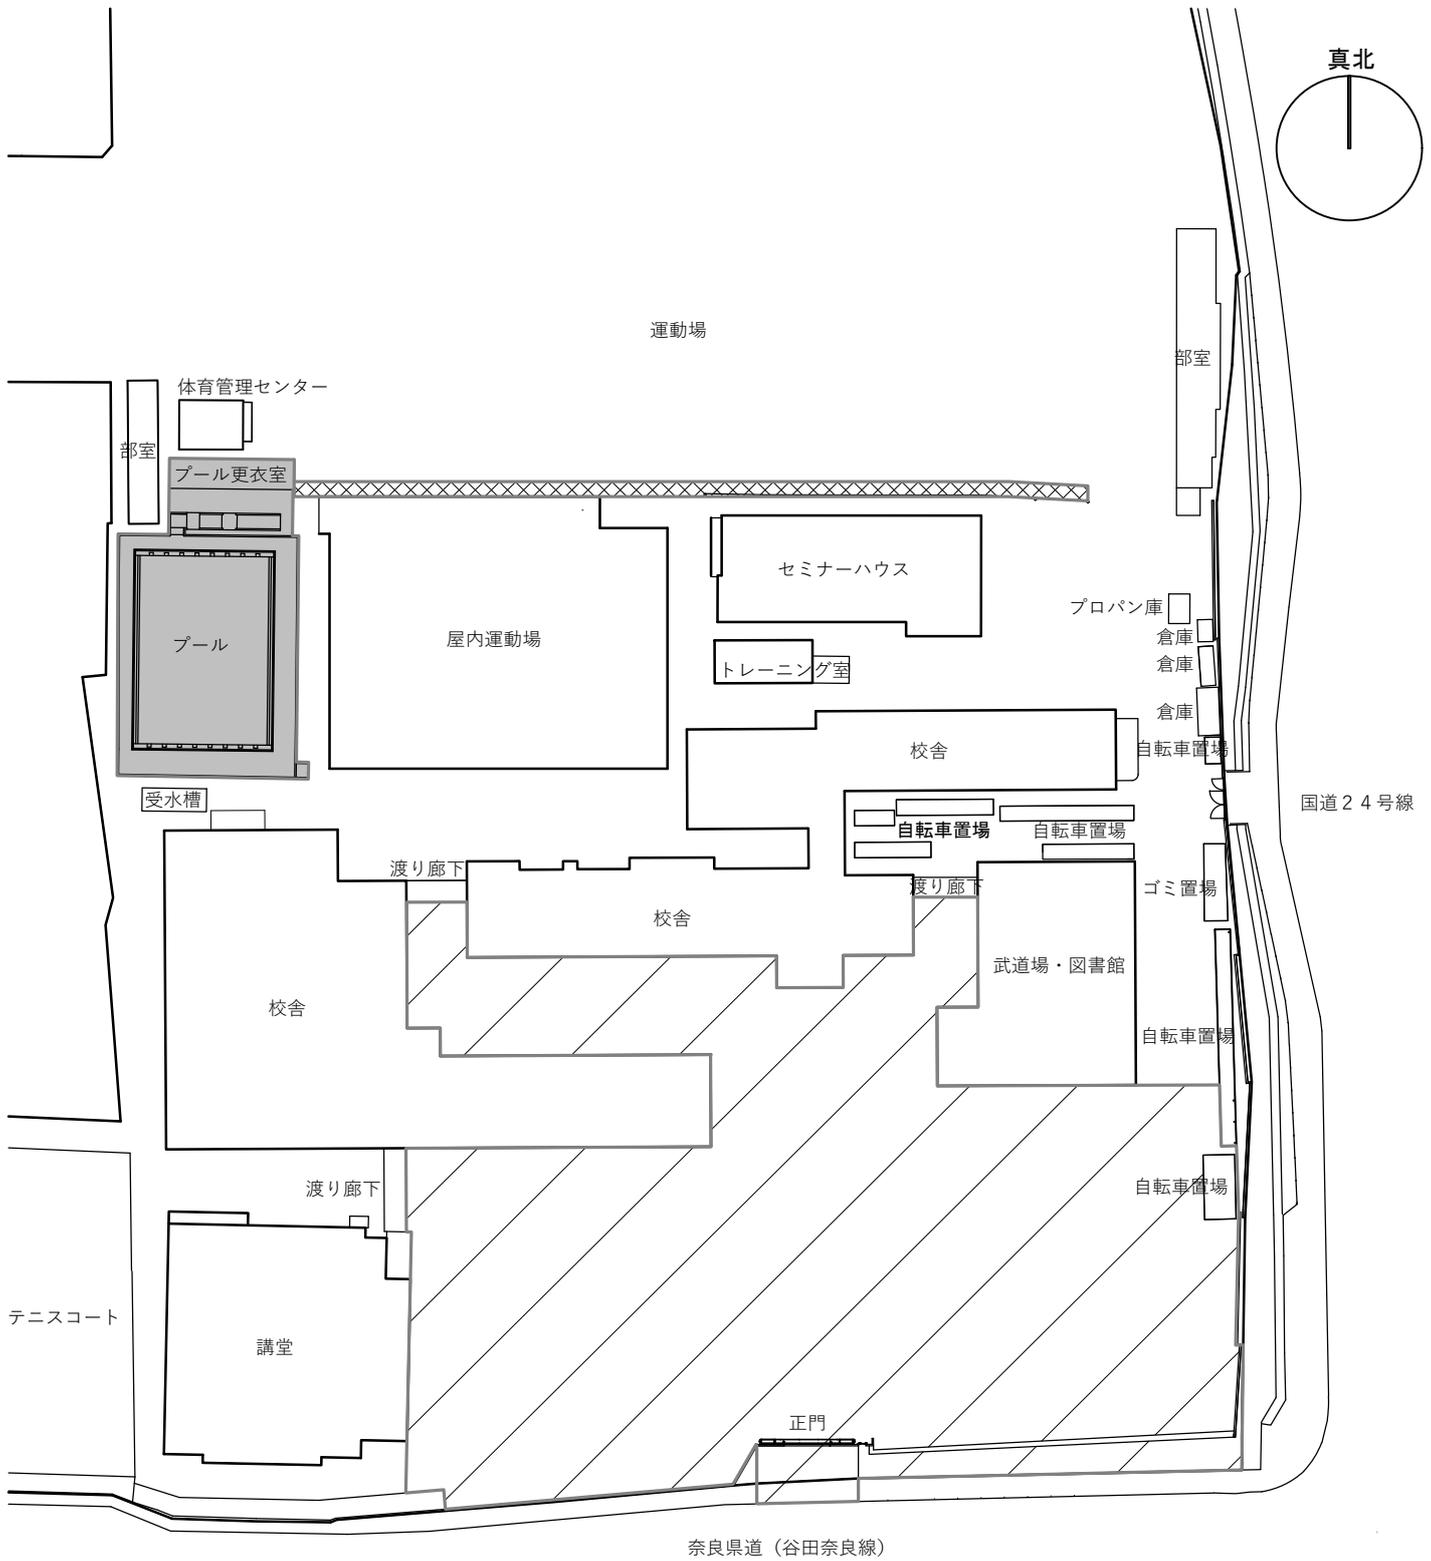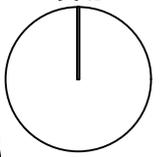

- 凡 例 -



: 外構整備工事部分を示す





: プール解体撤去工事及び部室棟新築工事部分を示す
※部室棟はプール跡地に建設する




: 運動場雨水排水工事部分を示す

配 置 図

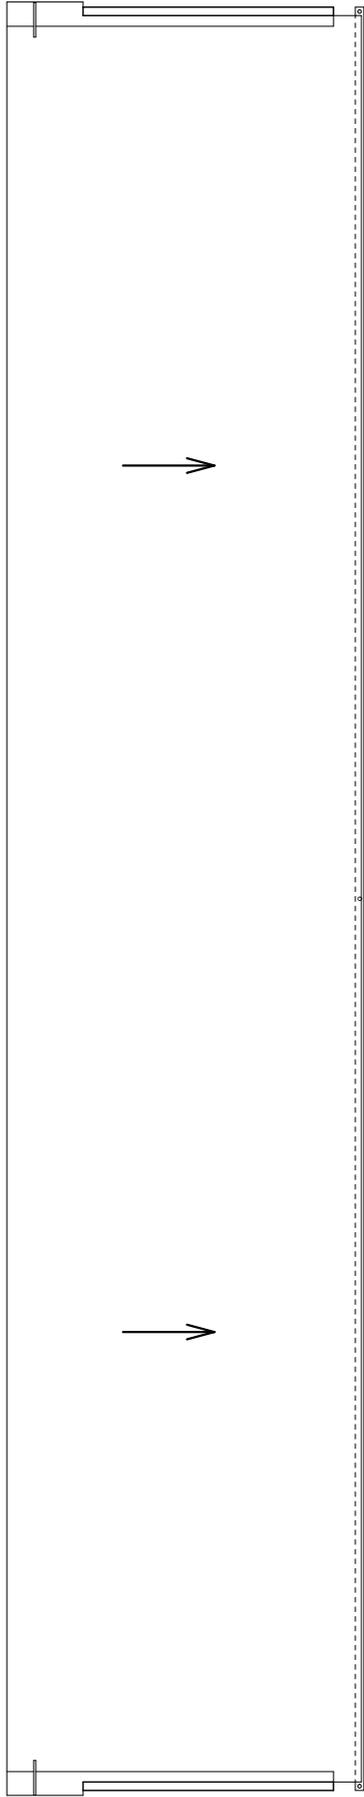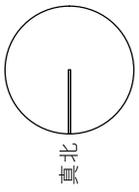

屋根平面図

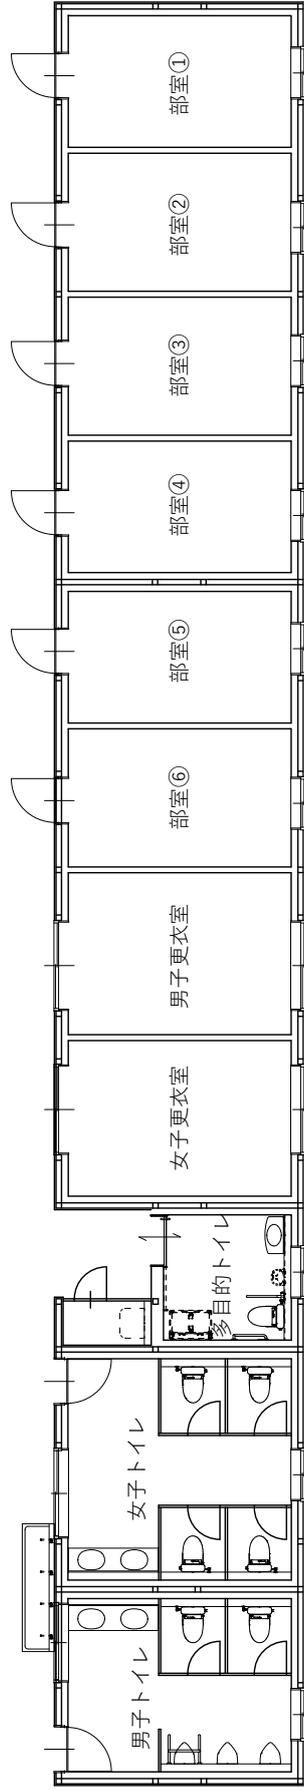

1階平面図