


京都銀行 高の原支店

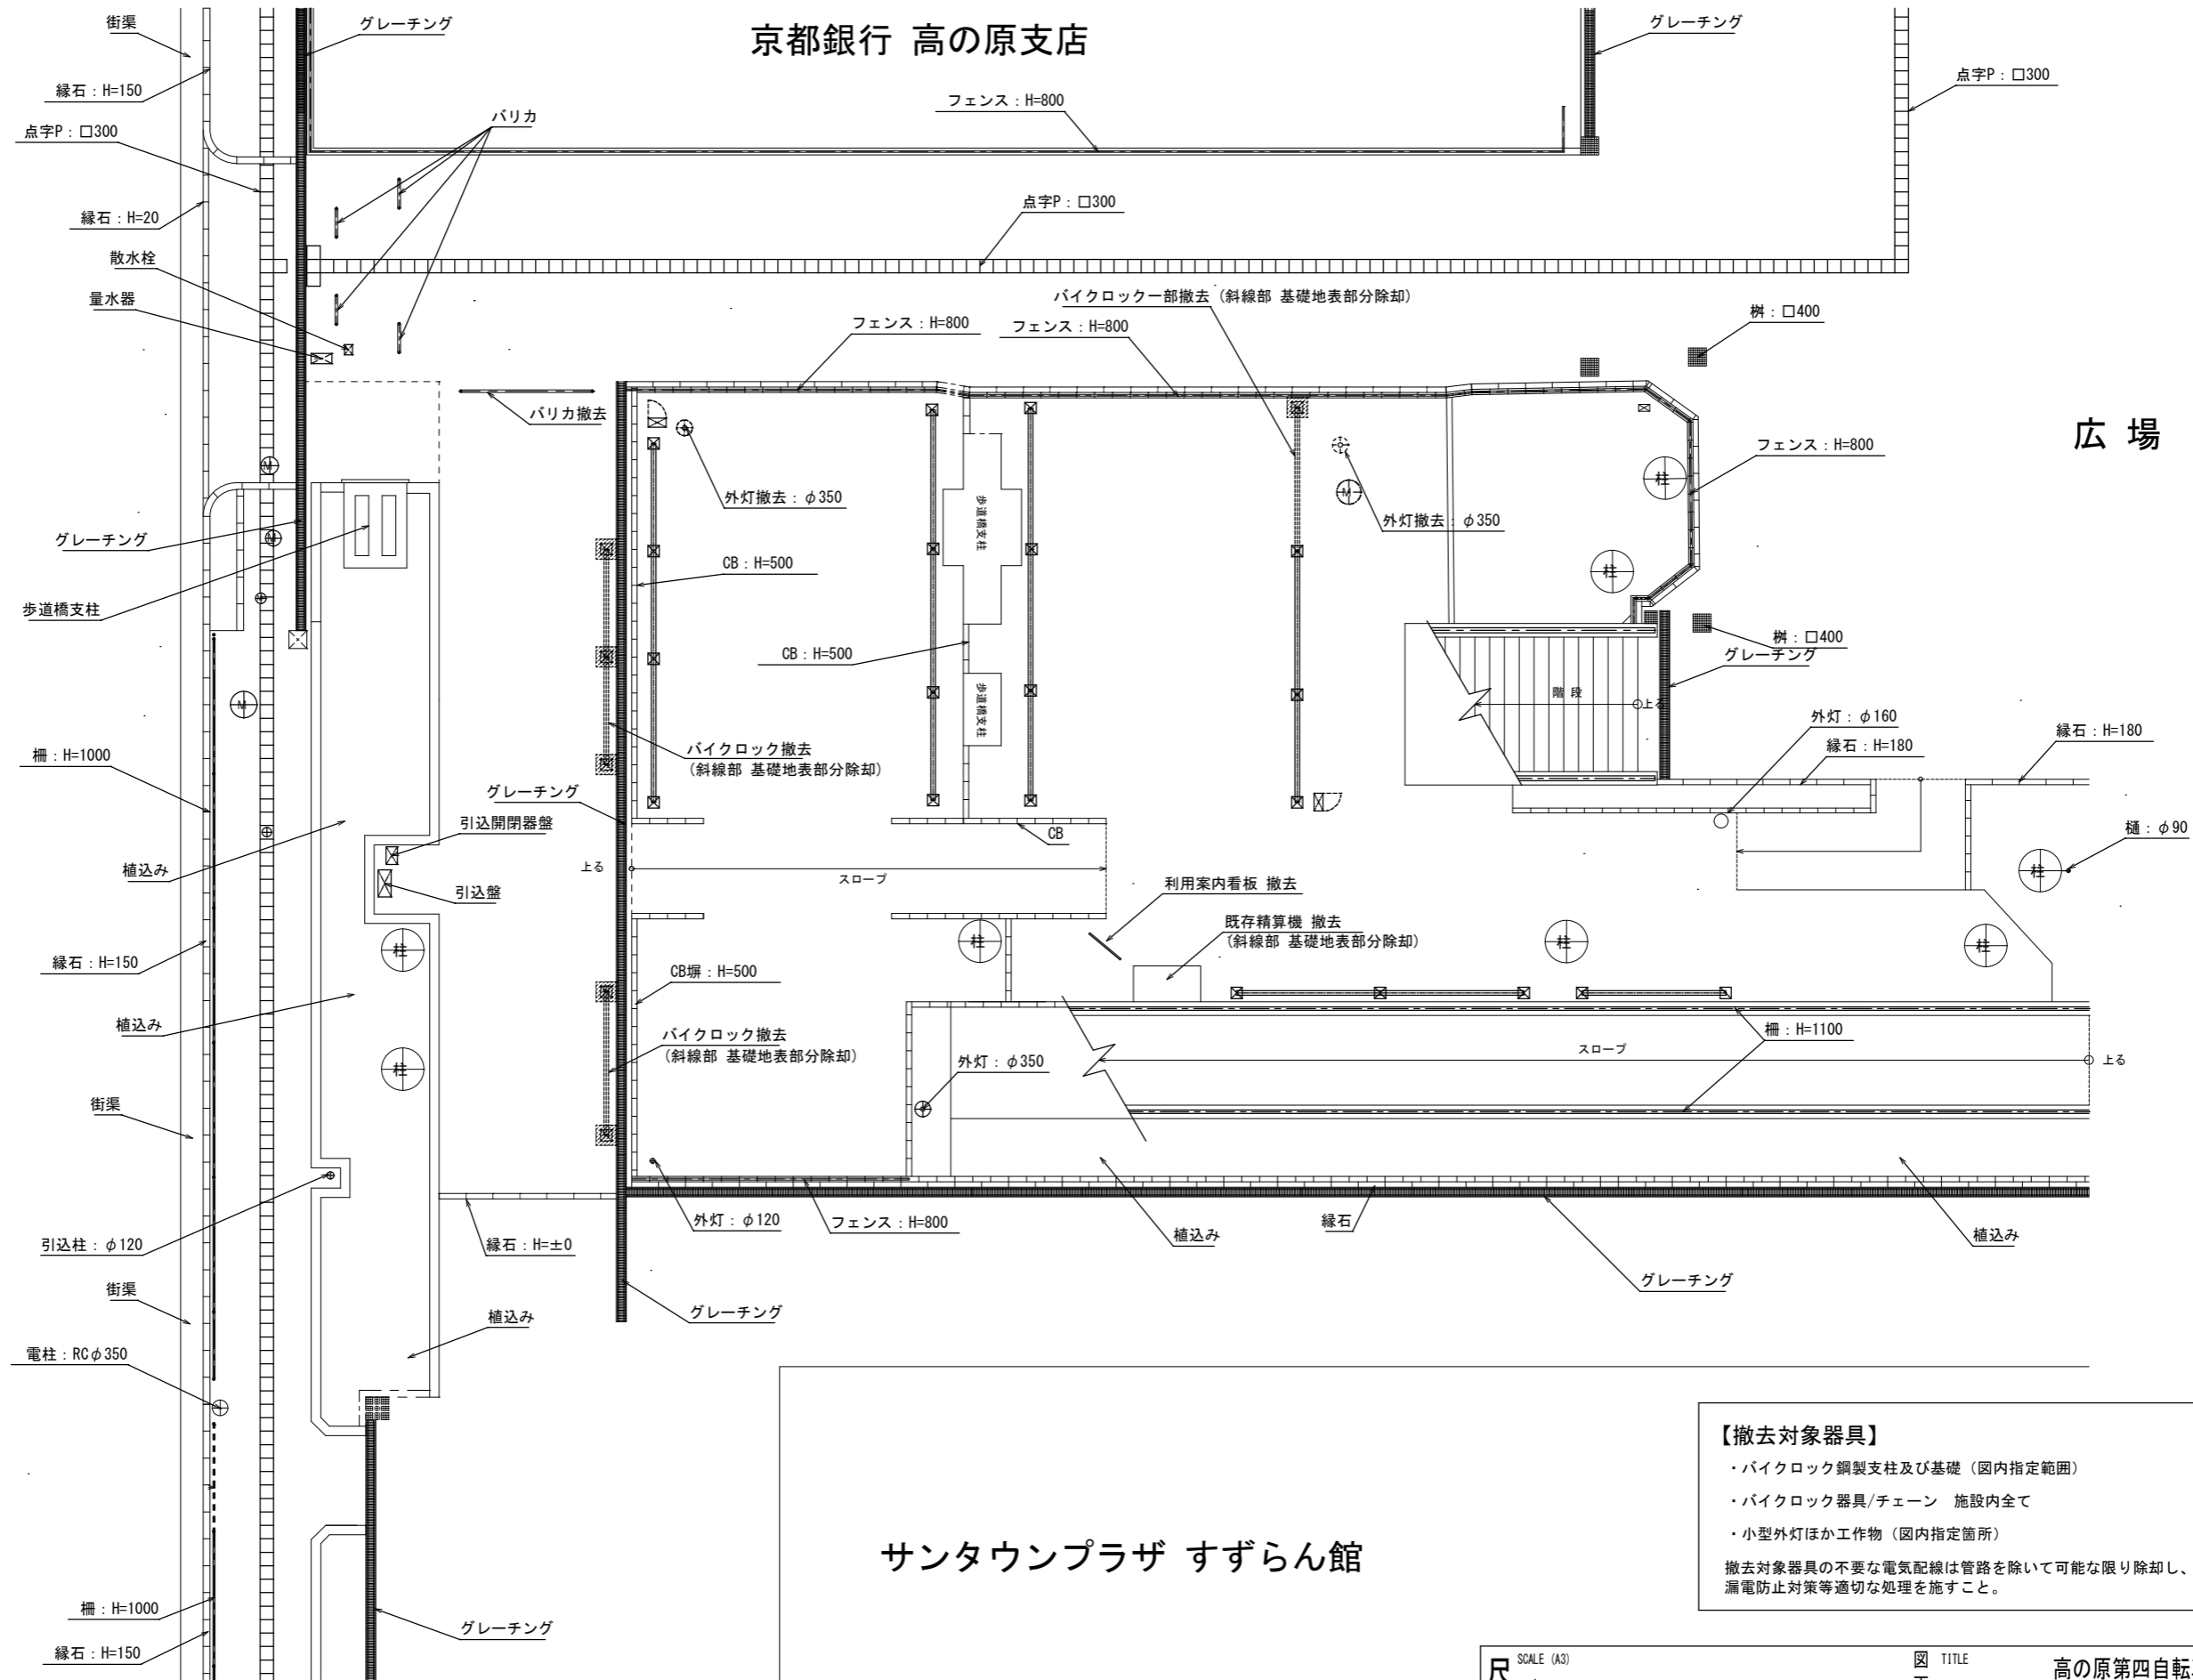

サンプラザ すずらん館

- 【撤去対象器具】**
- ・バイクロック鋼製支柱及び基礎 (図内指定範囲)
 - ・バイクロック器具/チェーン 施設内全て
 - ・小型外灯ほか工作物 (図内指定箇所)
- 撤去対象器具の不要な電気配線は管路を除いて可能な限り除却し、漏電防止対策等適切な処理を施すこと。

SCALE (A3)
 尺 1
 度 150

奈良市 環境政策課

TITLE
 高の原第四自転車駐車場
 図面名称
 現況・撤去平面図