別紙２

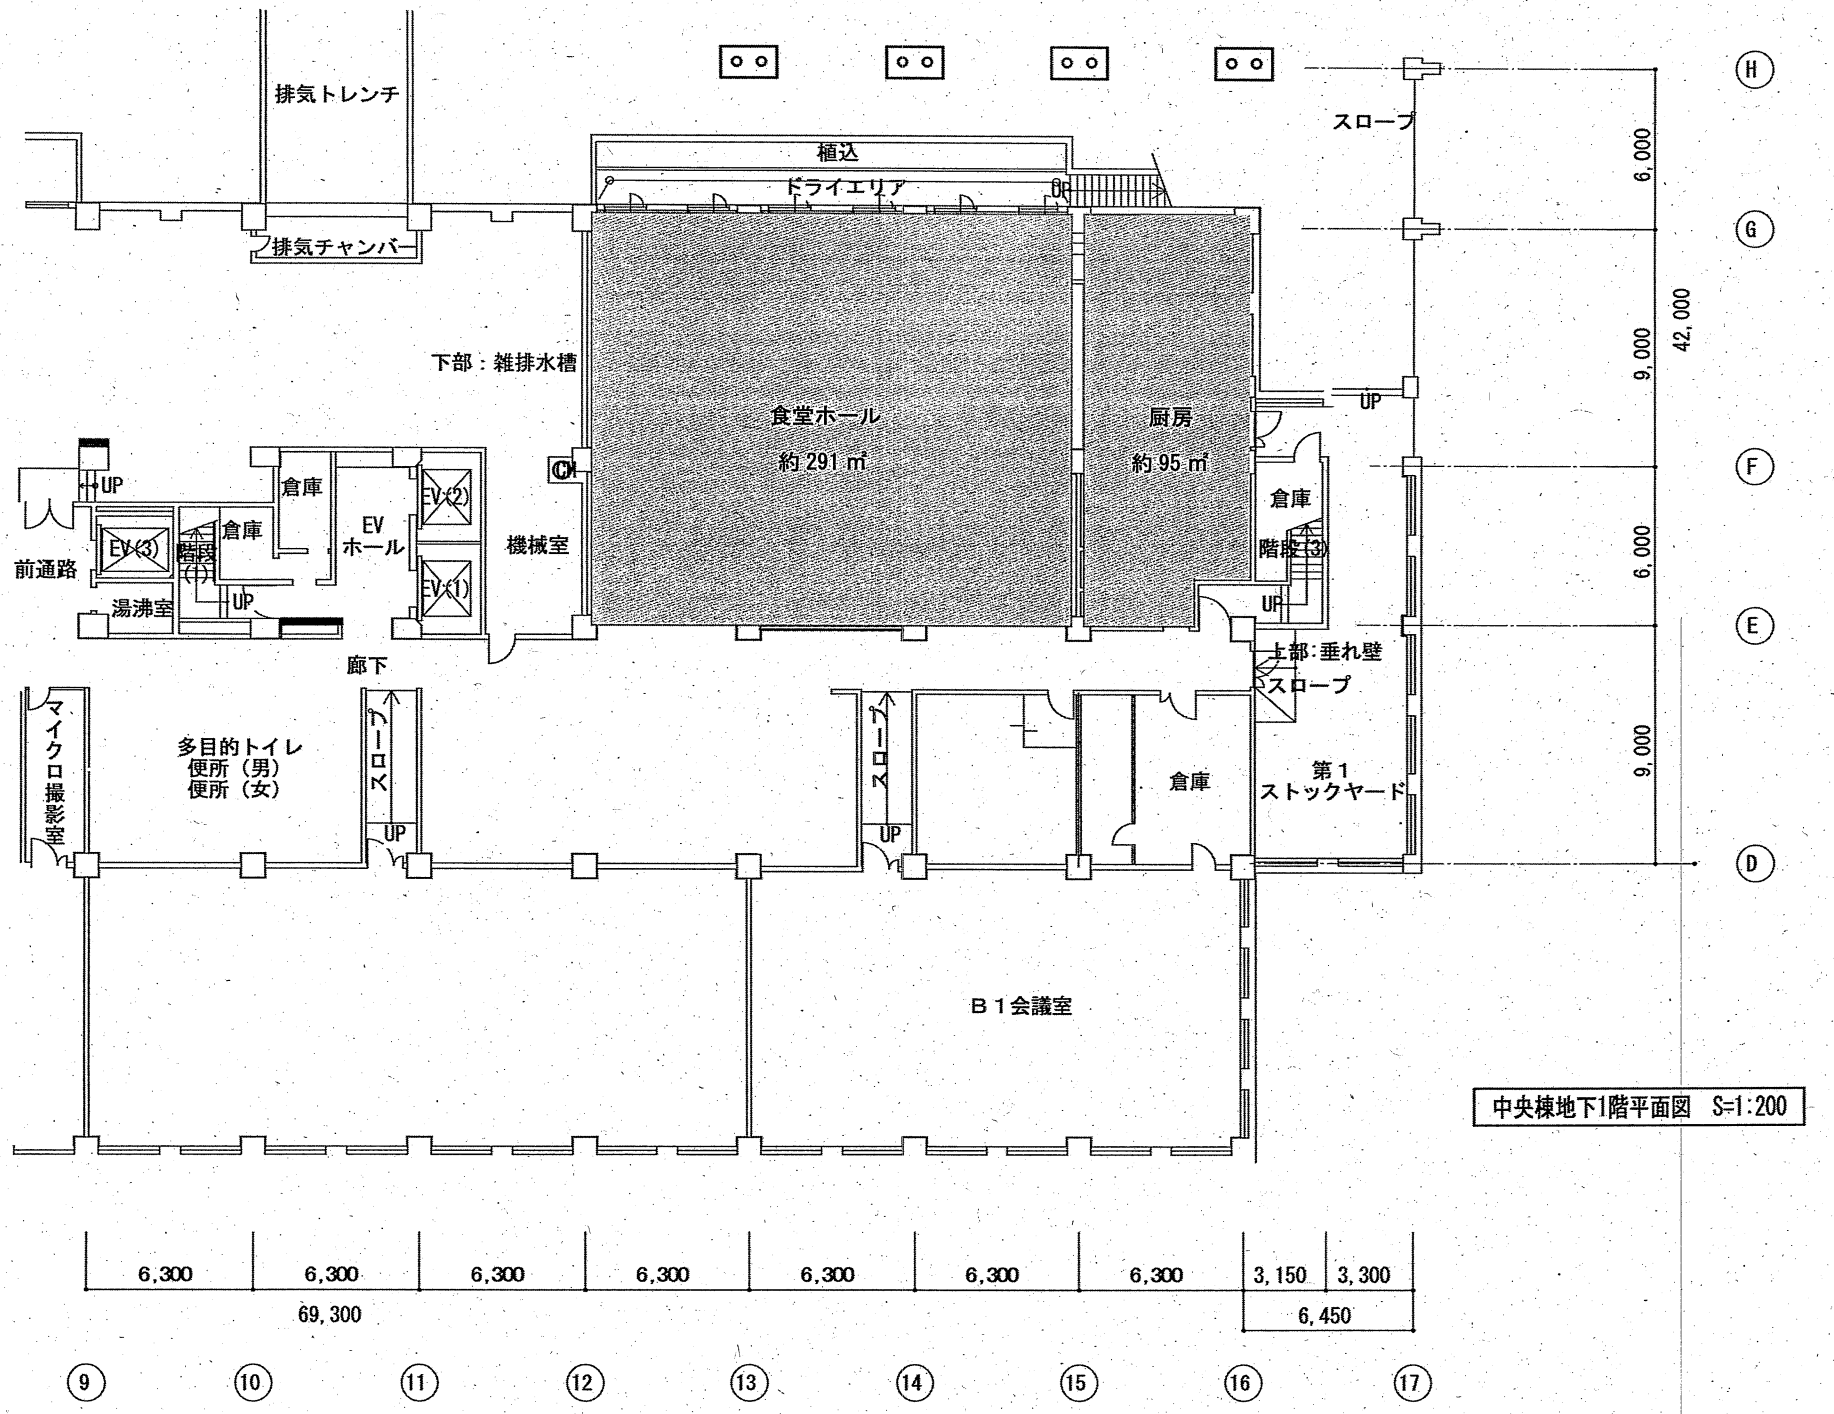

中央棟地下1階平面図　S=1:200