

橋梁架替工事（西部第350号線（あやめ新橋））

あやめ新橋架替工事（奈良市役所ホームページ）→


現在の工事状況等を随時更新いたします。



令和8年7月27日（月）～7月31日（金）

仮設人道橋の築造に伴う夜間工事の作業予定をお知らせします。


作業位置図（着色部分を施工します）

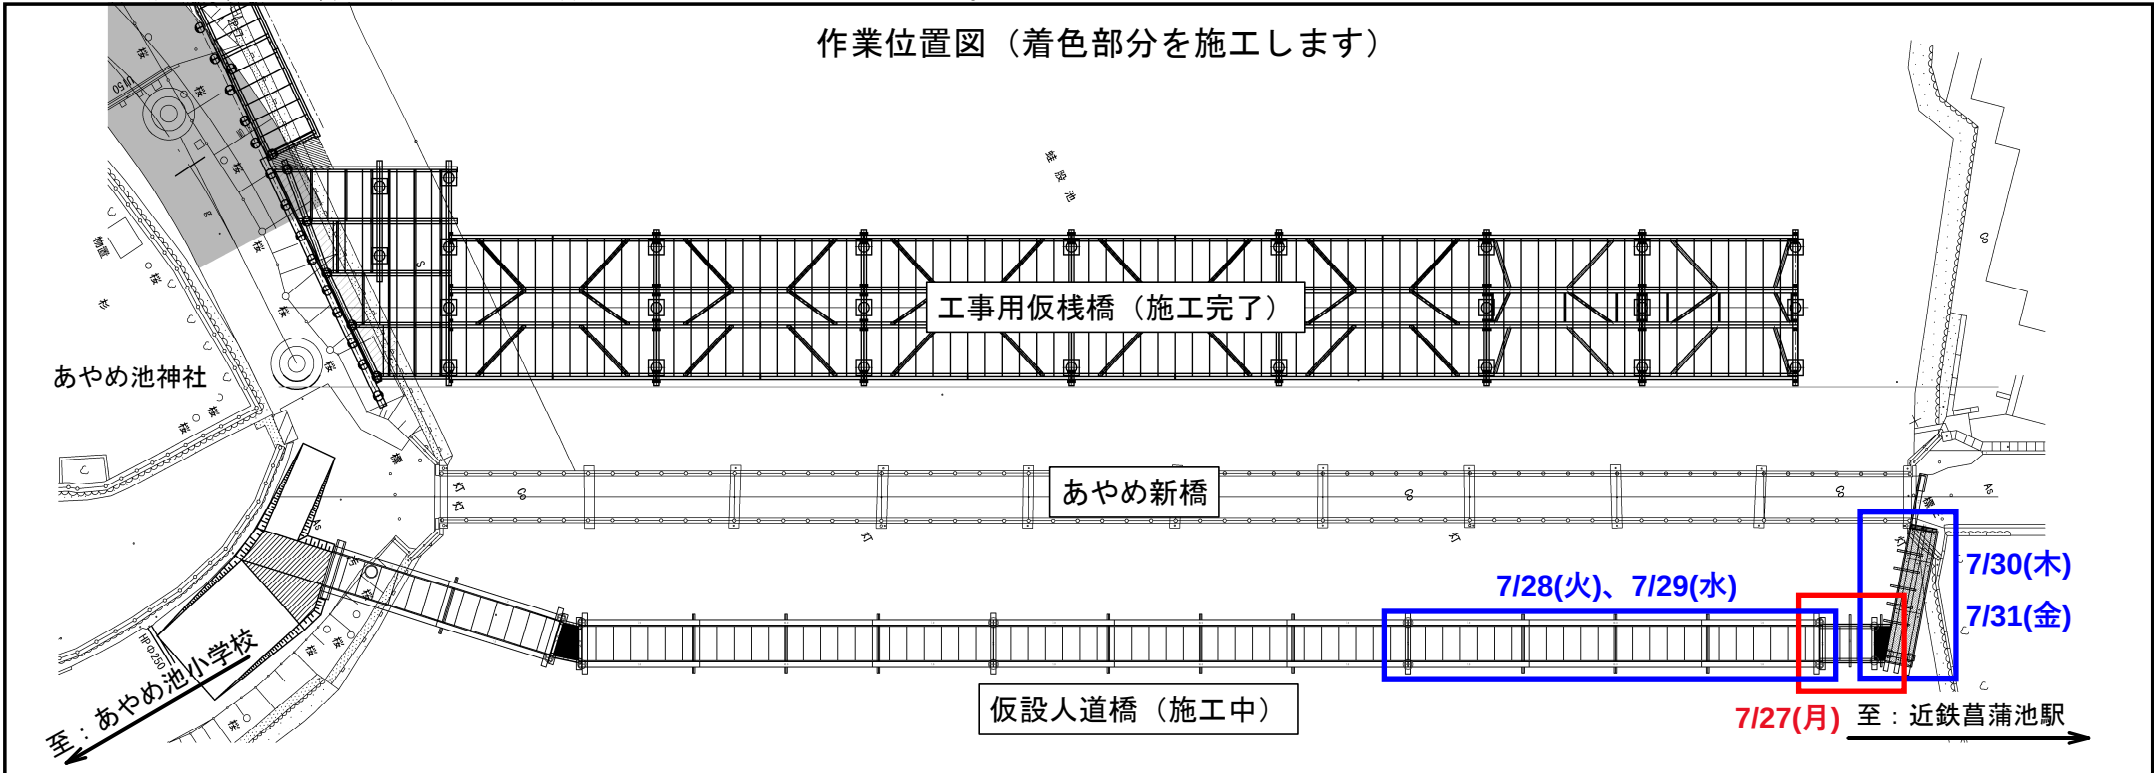

施工箇所凡例



主に橋脚の設置を行います。
作業中、継続した振動が発生します。

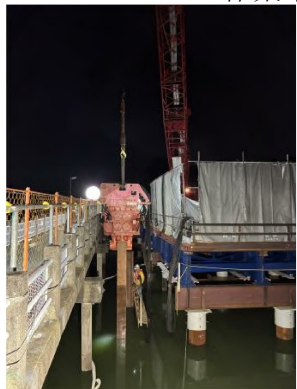

主に橋桁の設置を行います。
作業中、ボルトを締め付ける際など、金属音が断続的に発生します。



作業時間（夜間施工） 16:00～25:00（仮人道橋設置）

※工事進捗状況により時間・施工箇所が多少前後する場合があります。

※準備及び片付け時間を含みます。

※原則として、土曜日、日曜日・祝日は休工とします。

連絡先 村本・三和特定建設工事共同企業体
TEL:070-8836-7405 現場代理人：緒方（おがた）
発注者 奈良市 建設部 道路インフラ保全課 保全第二係
TEL：0742-34-5164（直通）