

橋梁架替工事（西部第350号線（あやめ新橋））


あやめ新橋架替工事（奈良市役所ホームページ）→
現在の工事状況等を随時更新いたします。



令和8年8月3日（月）～8月7日（金）
仮設人道橋の築造に伴う夜間工事の作業予定をお知らせします。

作業位置図（着色部分を施工します）

8月5日通行切替予定

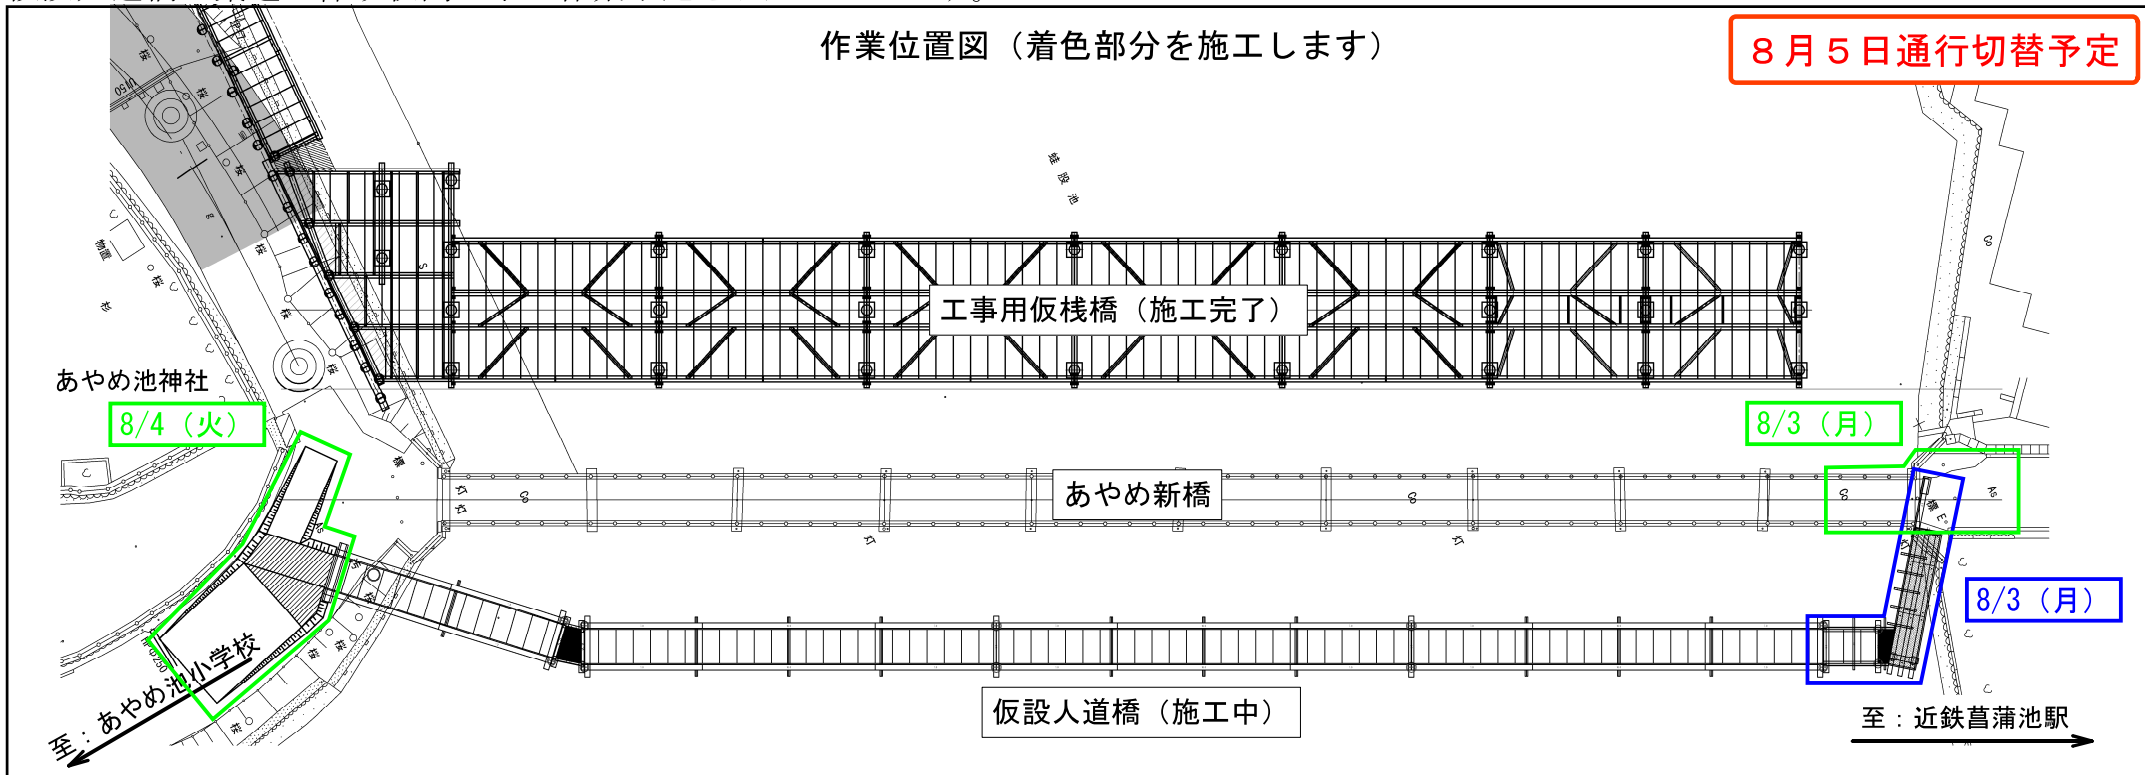

施工箇所凡例



主に橋桁の設置を行います。
作業中、ボルトを締め付ける際など、
金属音が断続的に発生します。



仮設人道橋に乗り入れ口の舗装を行います。
重機やダンプトラックの作業音が発生いたします。



上記期間をもちまして、仮設人道橋の築造に伴う夜間工事を終了いたします。
これに伴い、本様式による毎週のお知らせも今回で終了させていただきます。
夜間工事への多大なるご理解とご協力を賜り、厚く御礼申し上げます。

作業時間（夜間施工） 16:00～25:00（仮人道橋設置）
※工事進捗状況により時間・施工箇所が多少前後する場合があります。
※準備及び片付け時間を含みます。
※原則として、土曜日・日曜日・祝日は休工とします。

連絡先 村本・三和特定建設工事共同企業体
TEL:070-8836-7405 現場代理人：緒方（おがた）
発注者 奈良市 建設部 道路インフラ保全課 保全第二係
TEL：0742-34-5164（直通）