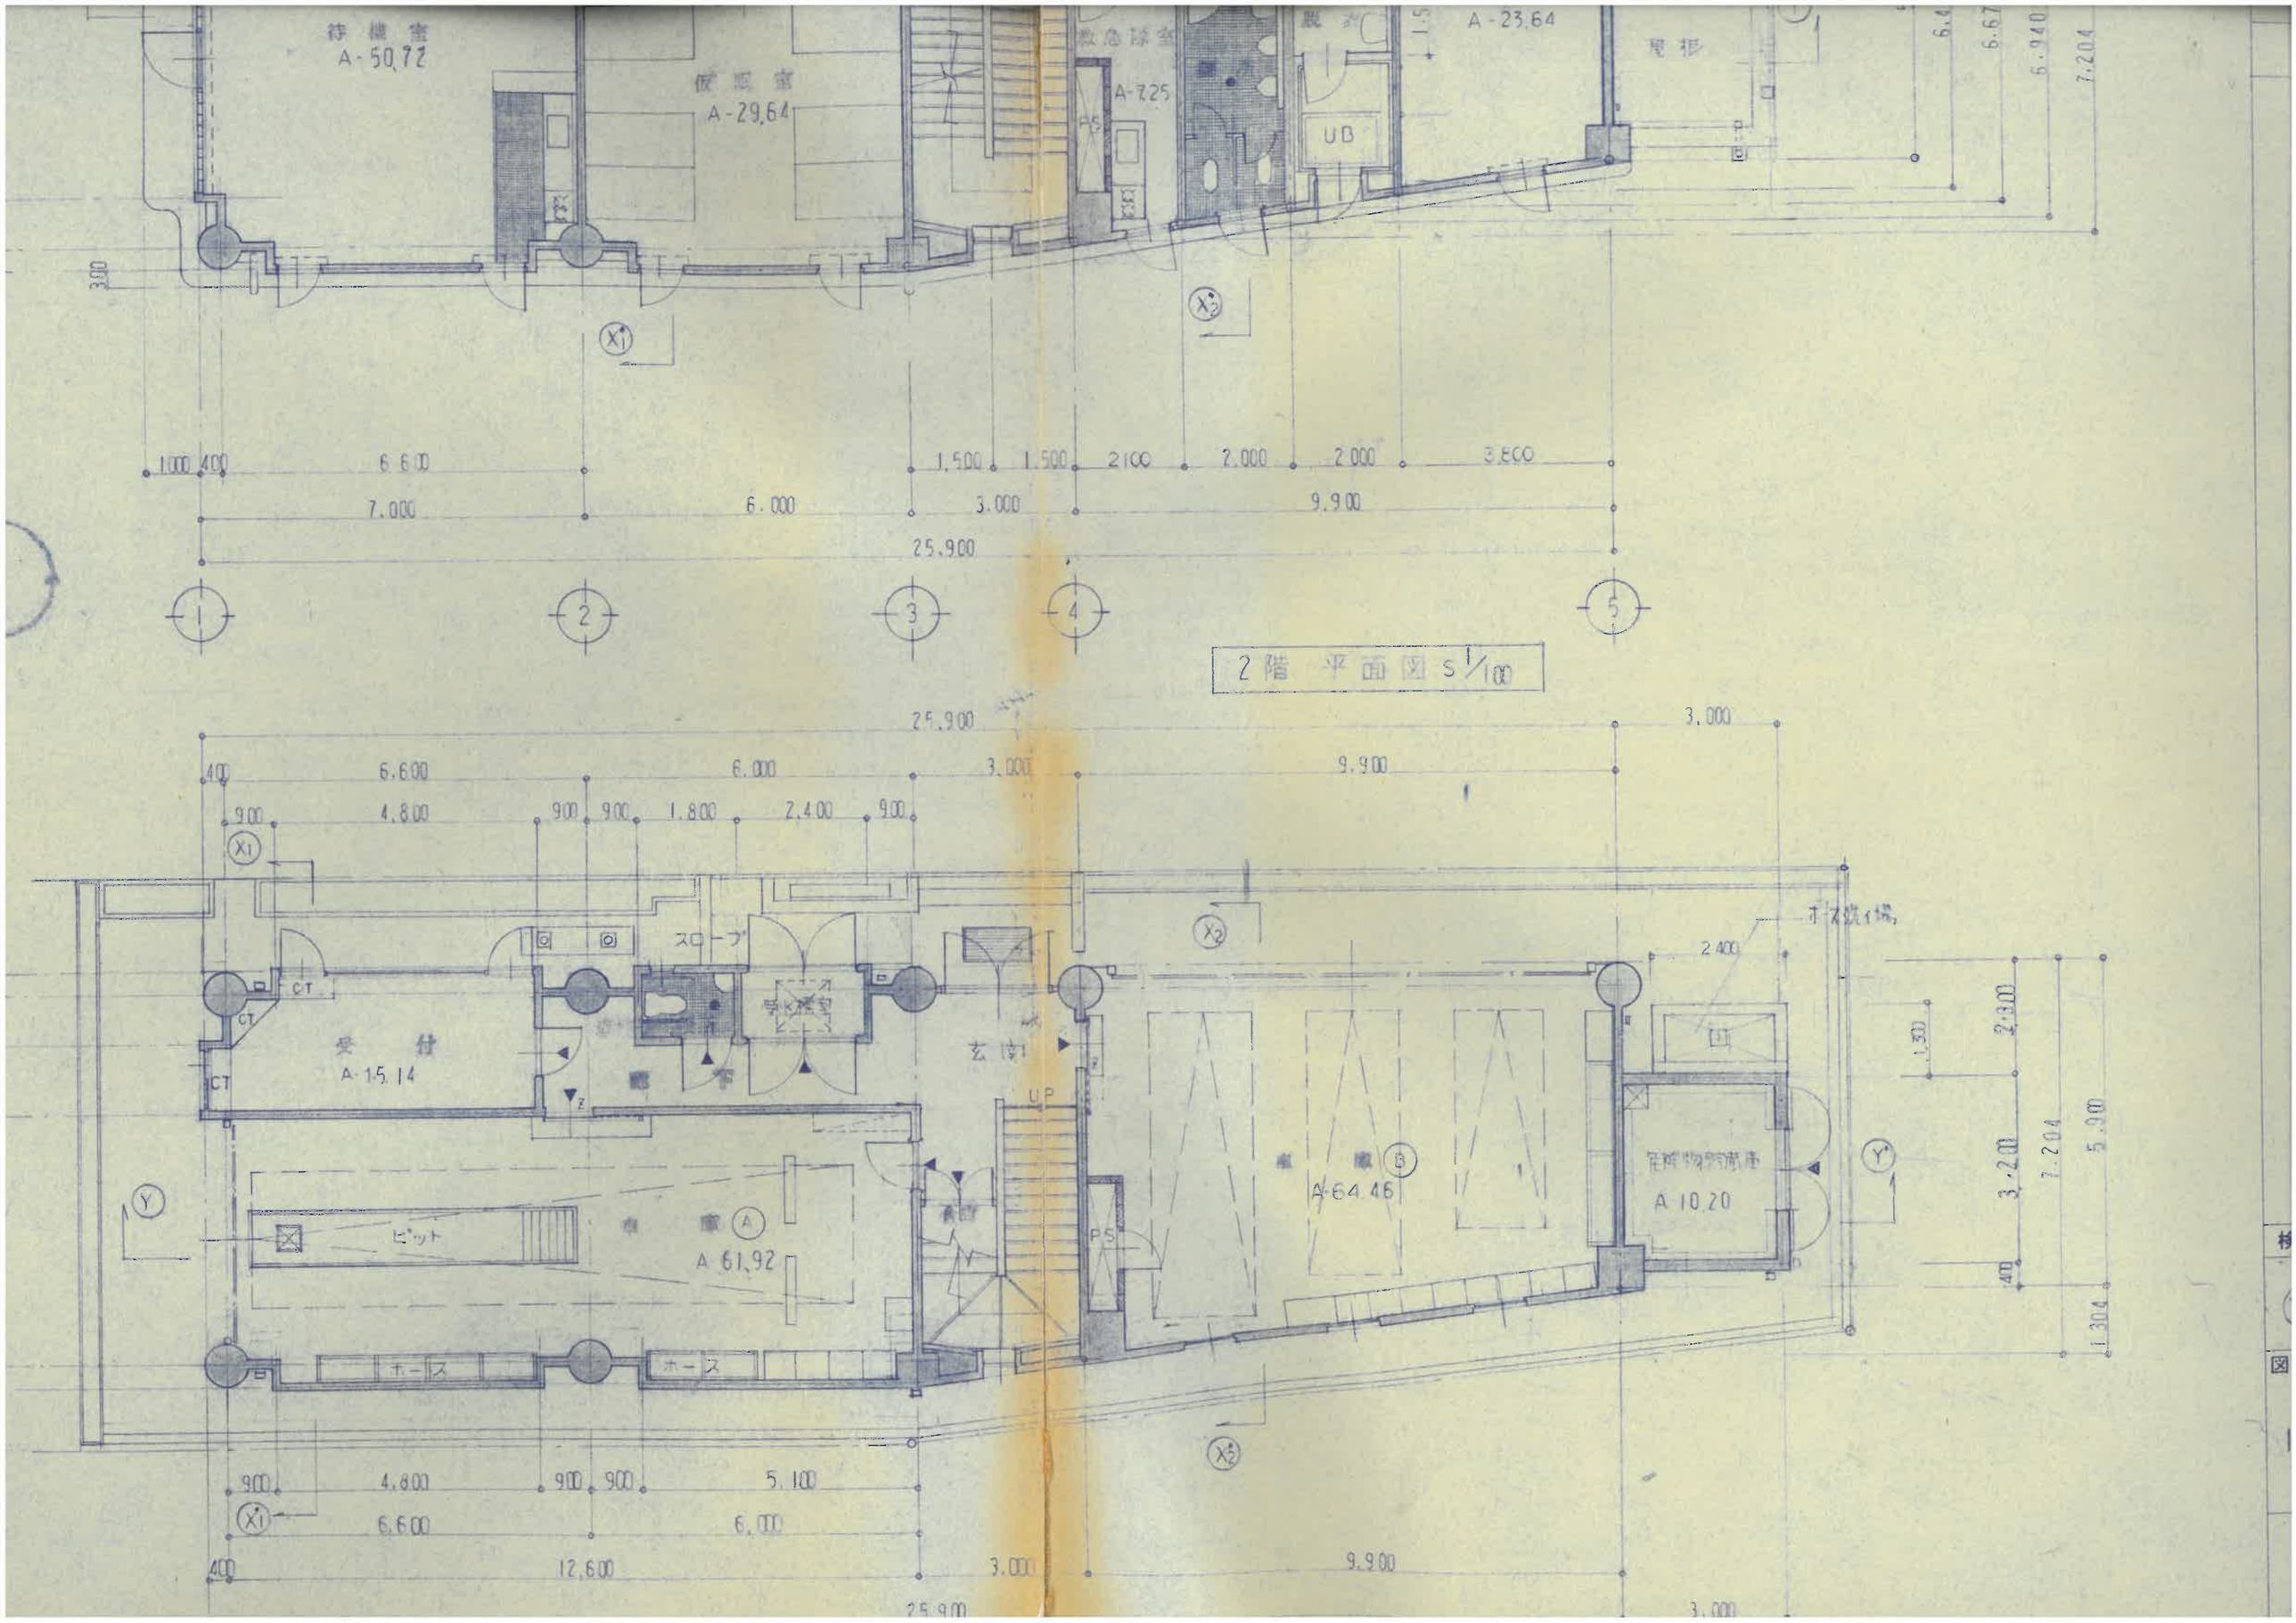
待機室
A-50.72
仮眠室
A-29.64
救急隊室
A-7.25
UB
A-23.64
電形
6.4
6.67
6.940
7.204
300
X1
X2
1.000 400 6.600 1.500 1.500 2100 2.000 2.000 3.800
7.000 6.000 3.000 9.900
25.900
1 2 3 4 5
2階 平面図 S 1/100
25.900 3.000
400 6.600 6.000 3.000 9.900
900 4.800 900 900 1.800 2.400 900
CT
受付
A-15.14
スロープ
学校教室
玄関
UP
PS
車庫 A
A-61.92
車庫 B
A-64.46
ピット
ホース
ホース
消火器置場
2.400
1.300
2.900
3.200
7.204
5.900
400
1.304
Y
900 4.800 900 900 5.100
6.600 6.000
400 12.600 3.000 9.900
25.900 3.000