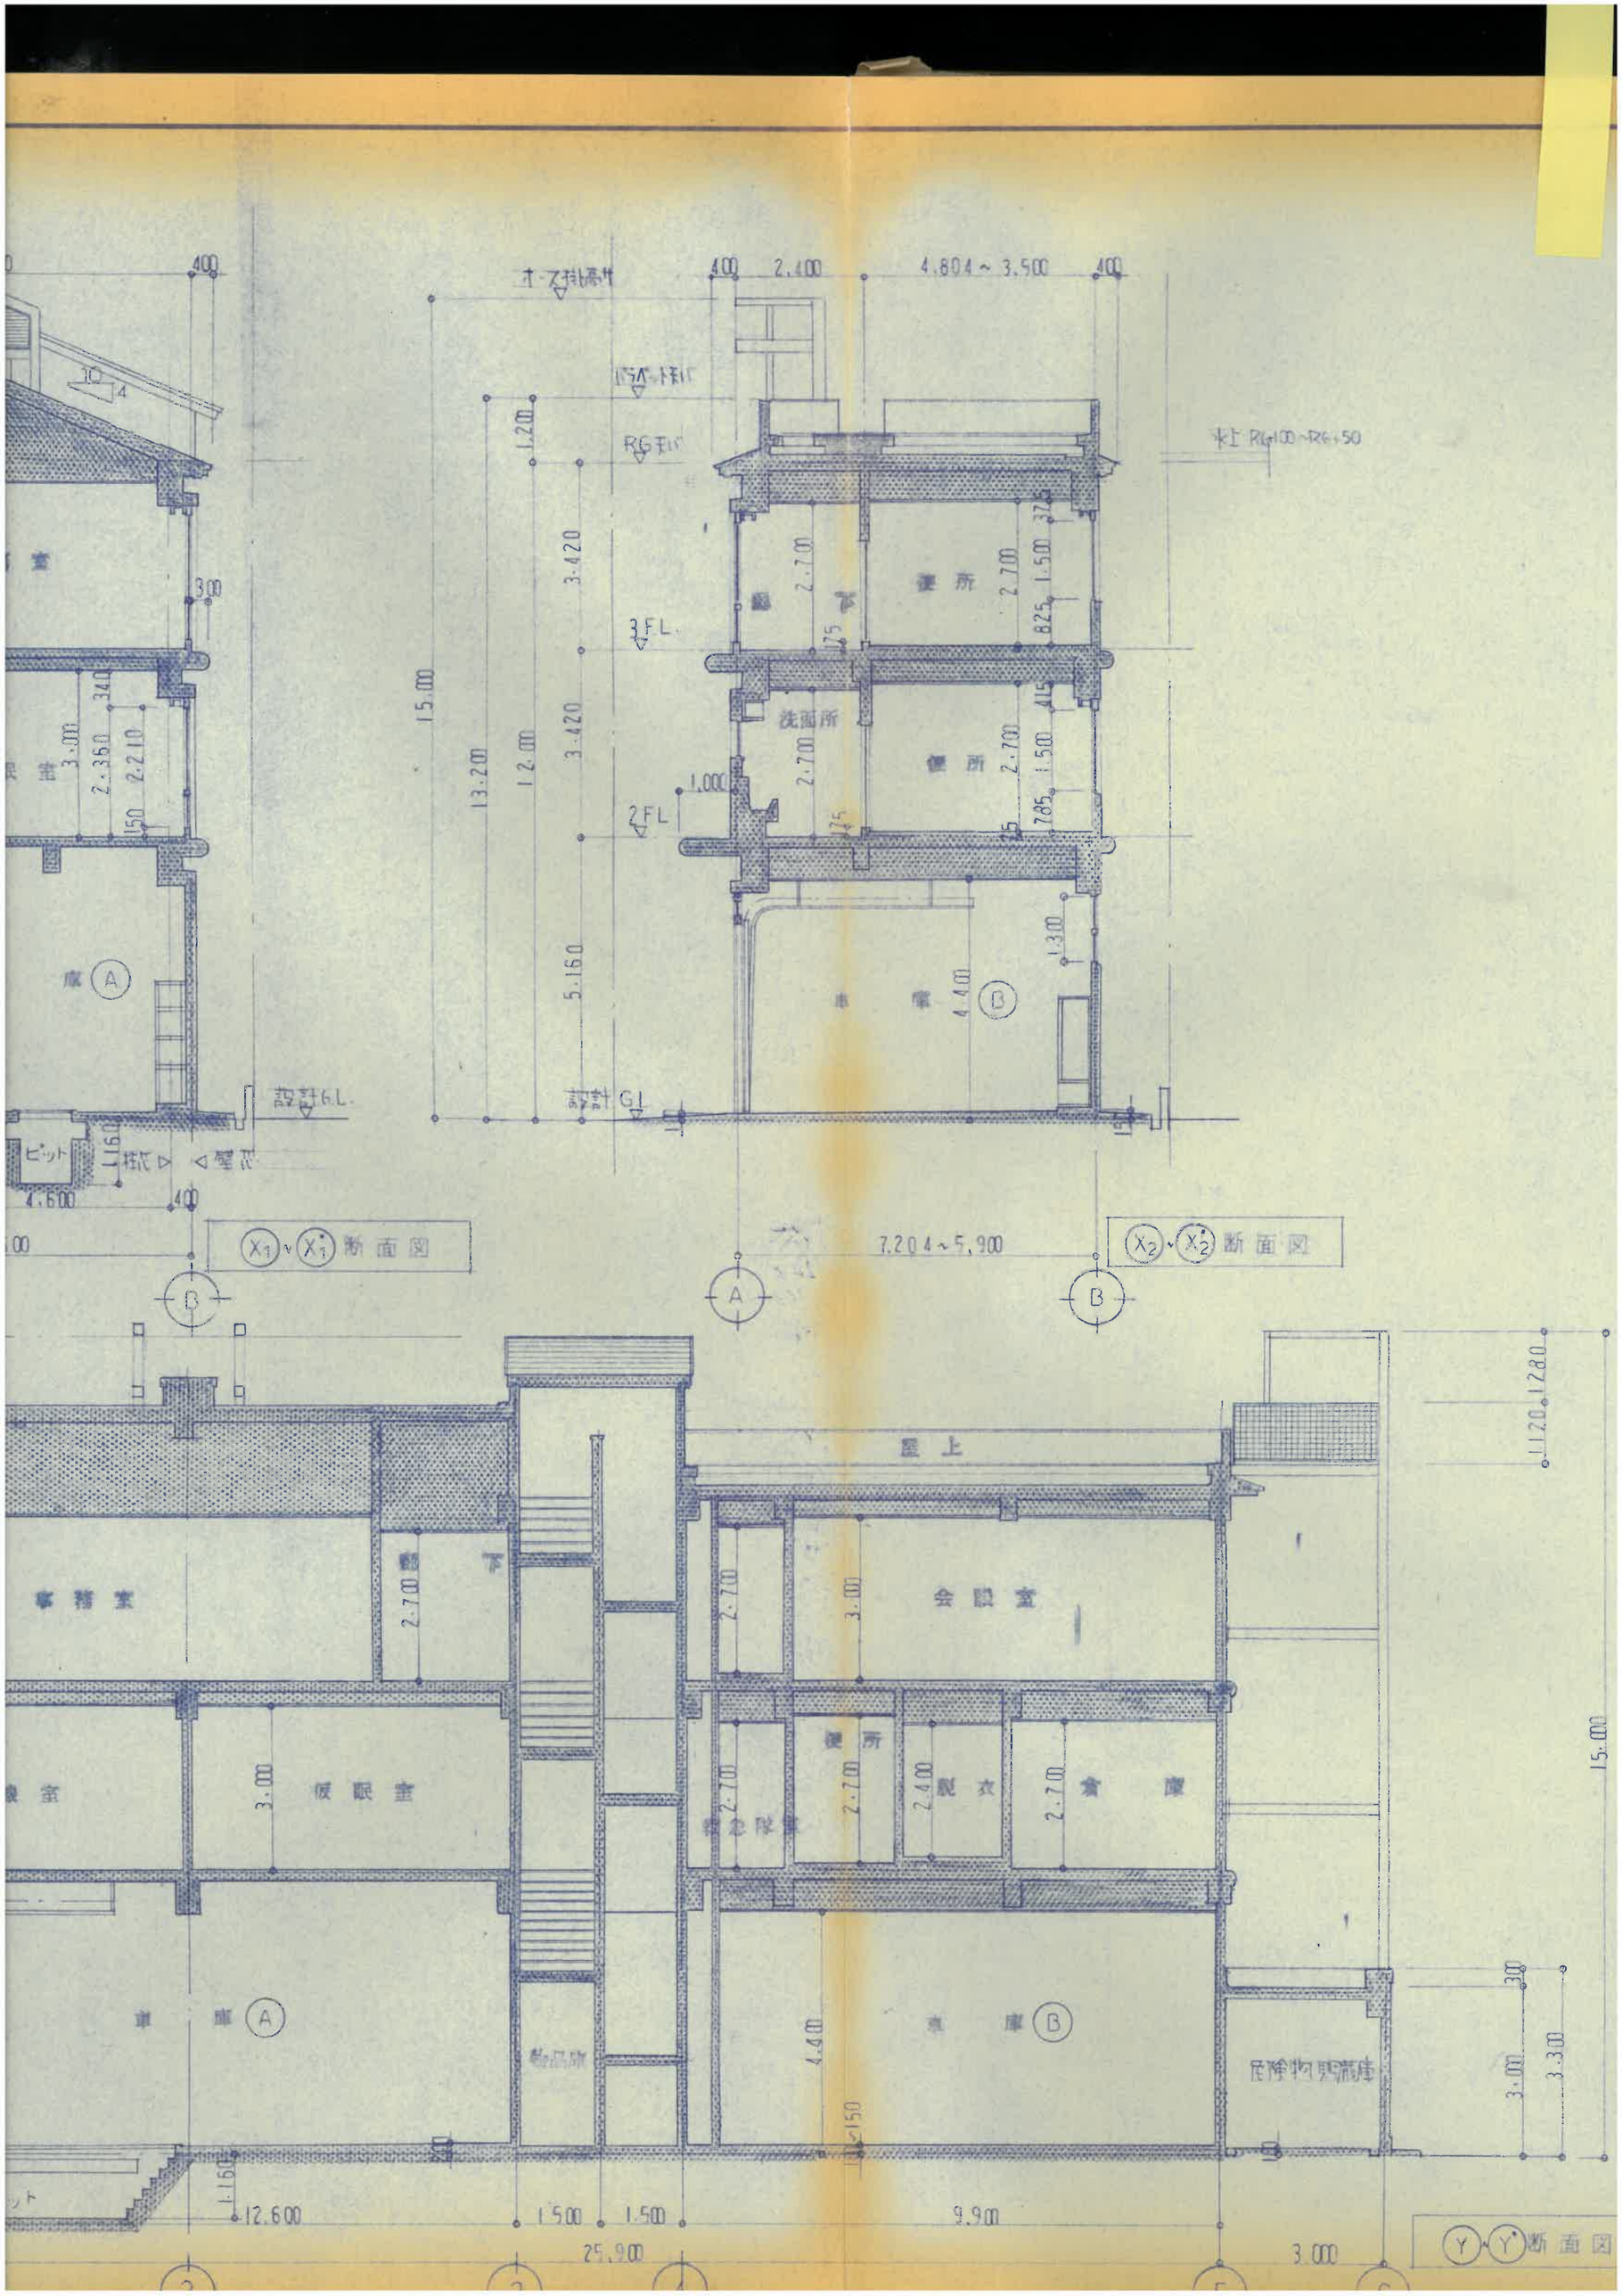
(X1)~(X1') 断面図
(X2)~(X2') 断面図
(Y)~(Y') 断面図
屋上
事務室
廊下
会議室
便所
仮眠室
倉庫
車庫 (A)
車庫 (B)
洗面所
危険物貯蔵庫
設計G.L.
設計G1
3FL
2FL
RG天端
15.000
13.200
12.000
25.900
7.204~5.900
4.804~3.500
2.400
3.000
9.900
12.600
1.500
1.500