


# 西部会館市民ホール

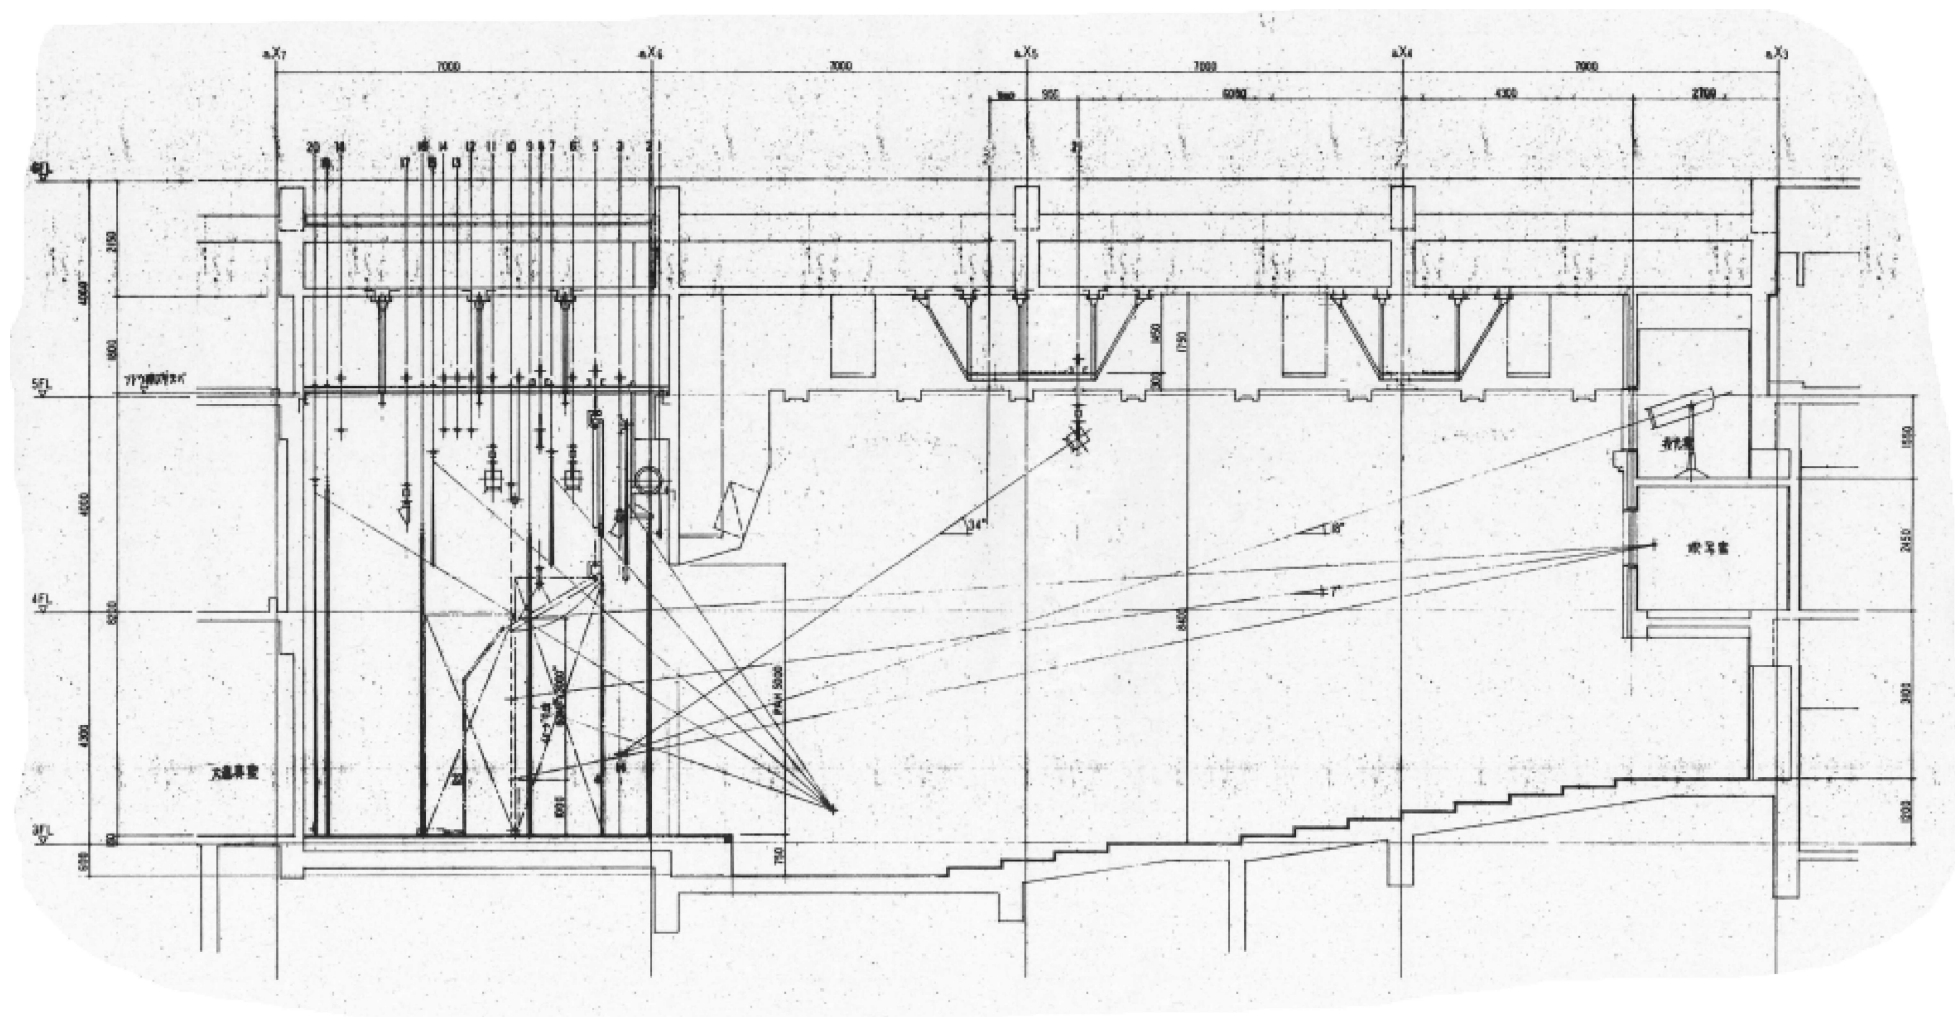

断面図 S=1:50