


西部会館市民ホール 舞台図面

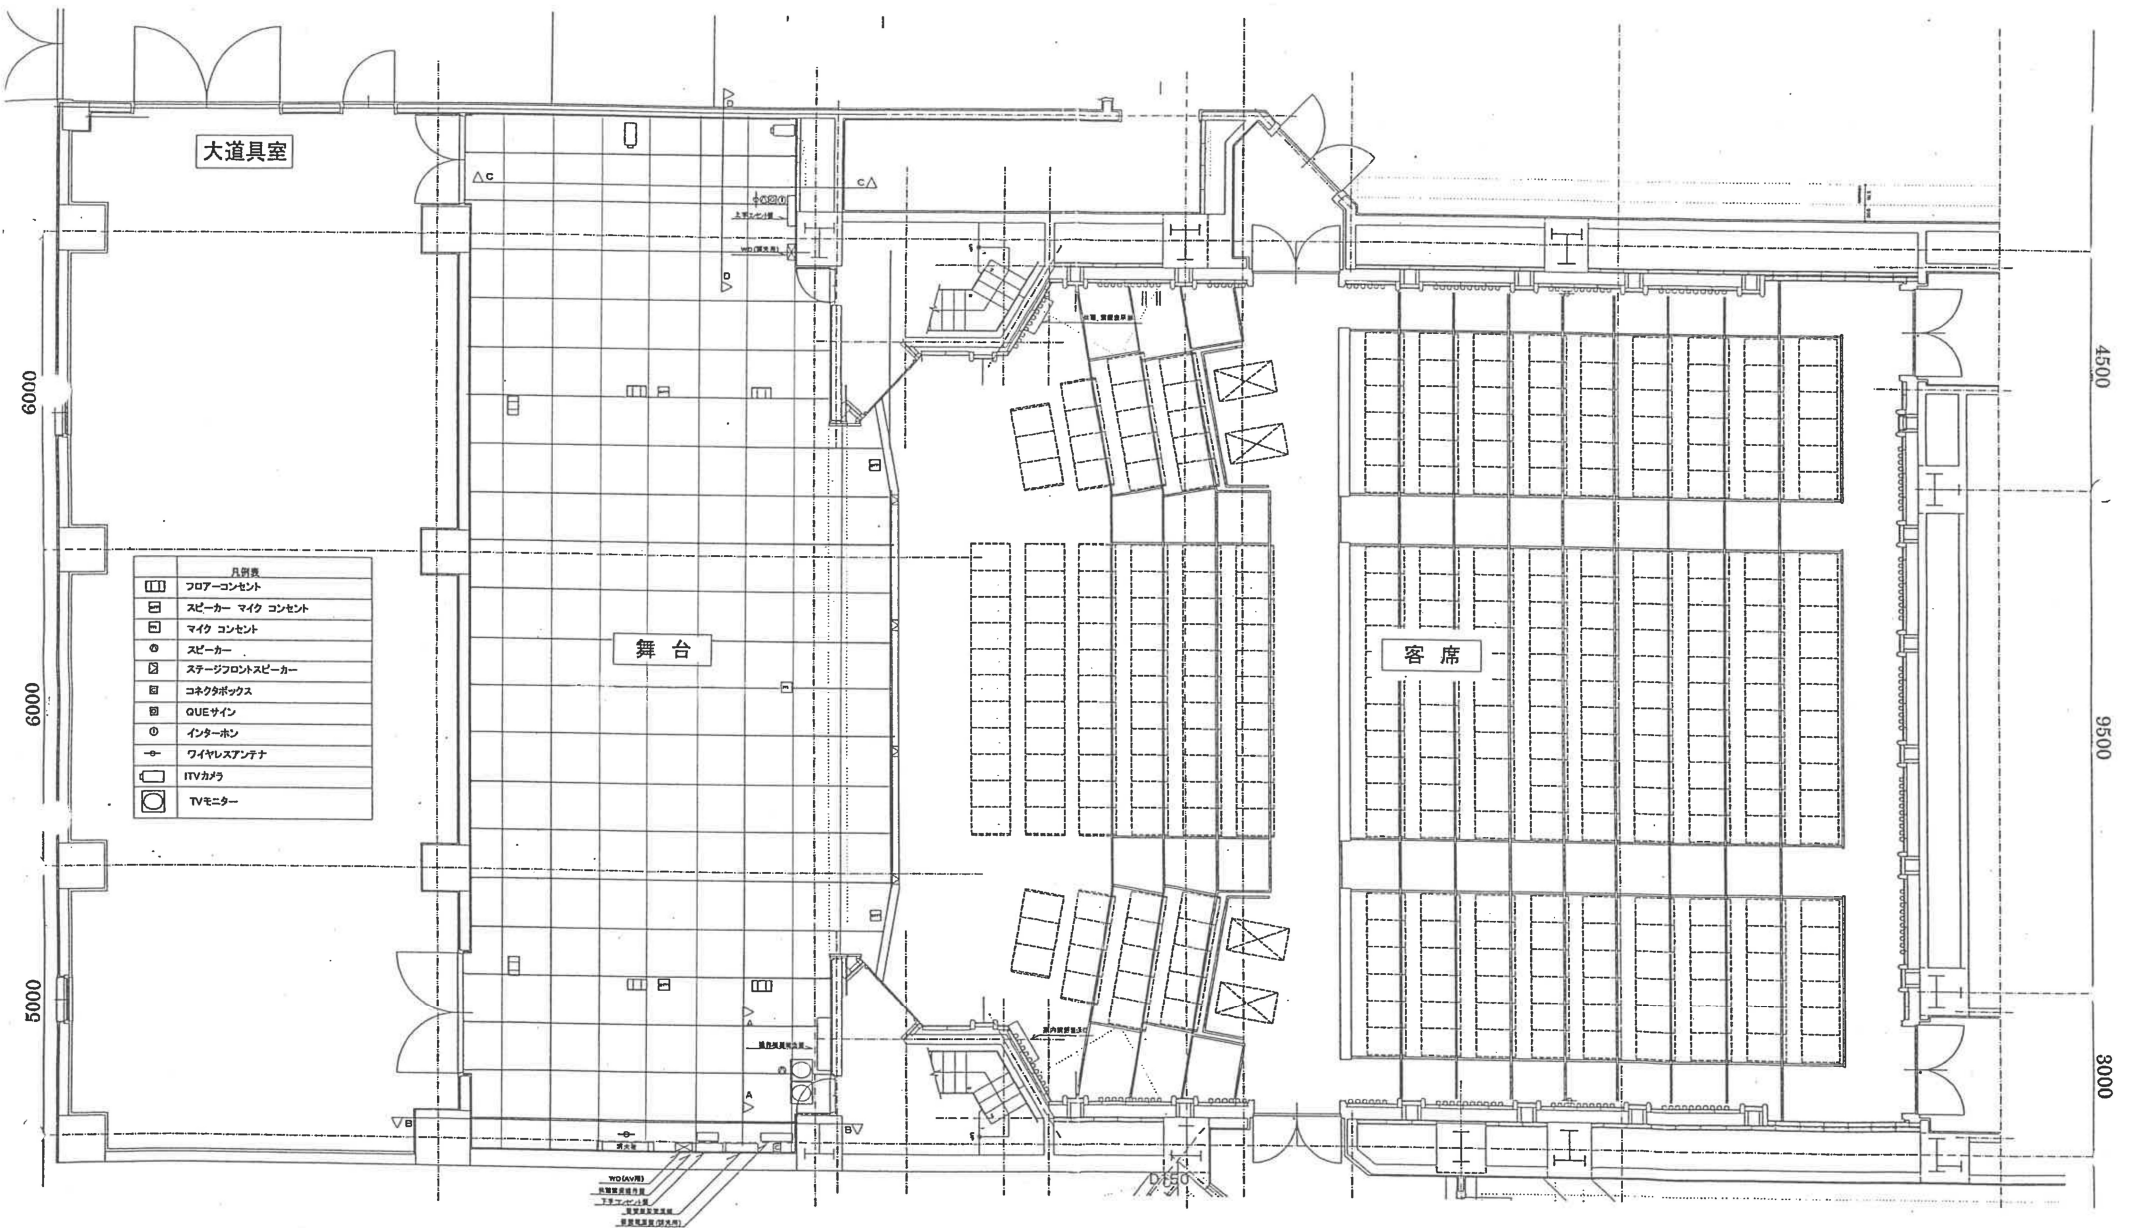

舞台縮尺 1マス 90cm 角