
整備概要		
①	主屋　屋根修理	別図参照
②	長屋門　屋根及び壁修理	別図参照
③	南塀（西）　復旧	別図参照
④	南塀（東）　修理	軸組及び壁の破損部を修理する
⑤	東塀　補強	控柱の取替　18カ所
⑥	その他	アリの巣切株に防蟻処理を行う

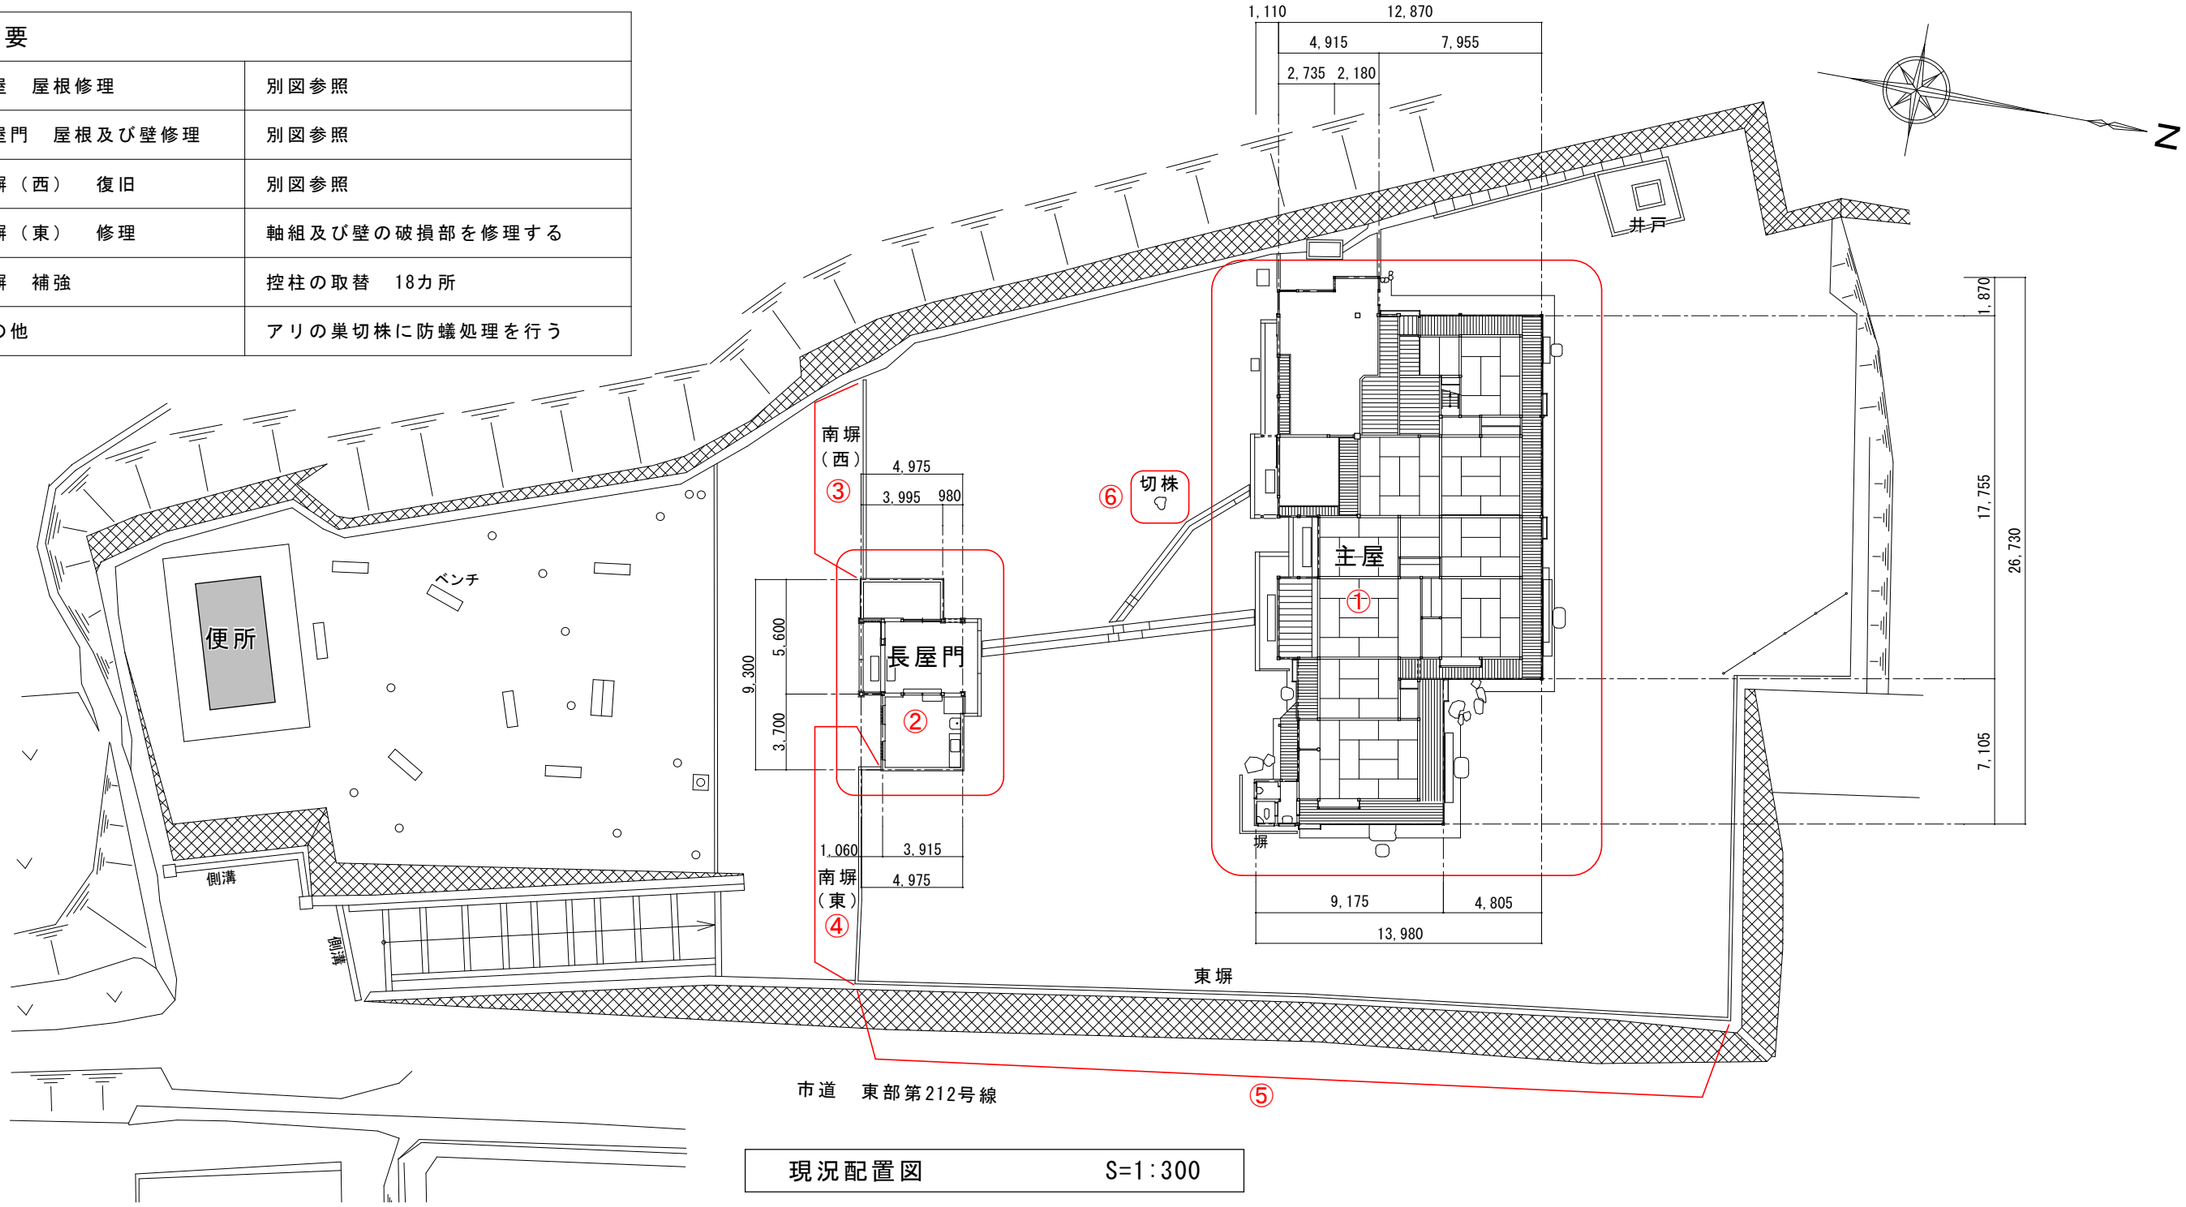

現況配置図　　S=1:300



②長屋門　外壁



④南塀（東）




⑤東塀　控柱



⑥アリの巣切株

	図面名称 現況配置図・整備概要	縮　尺　1/300					図面番号 A －01

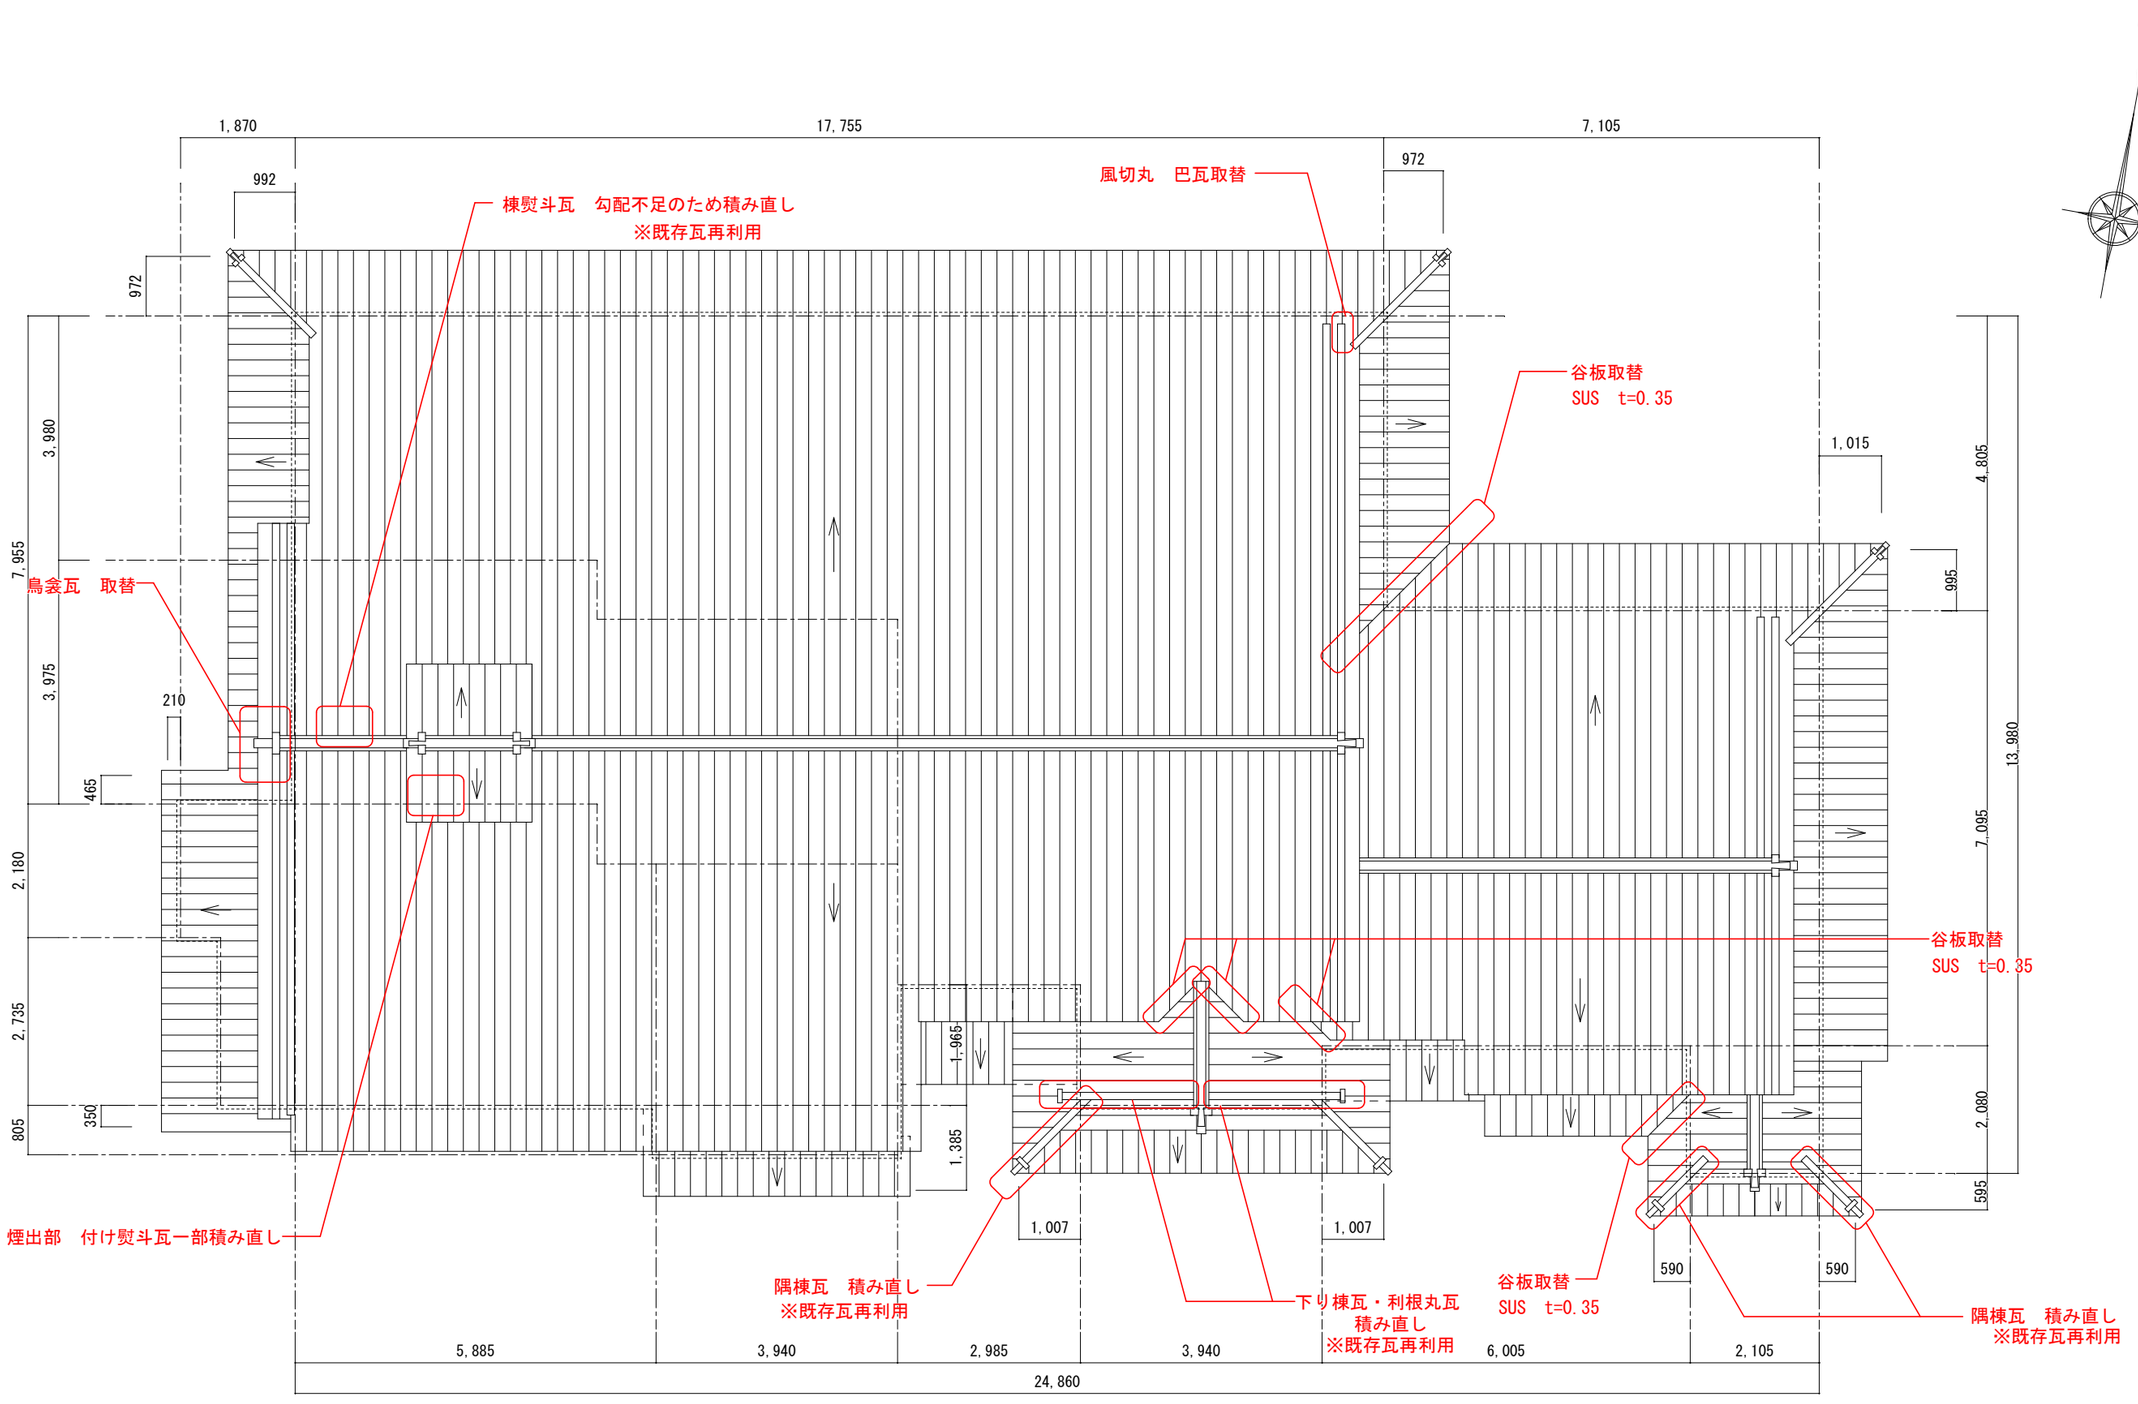


主屋　現況屋根伏図　　S=1:100


※軒の寸法は、タル木先端までの寸法を示す。

※できる限り既存瓦を再利用すること。

	図面名称 主屋　現況屋根伏図	縮　尺　1/100		図面番号 A －02

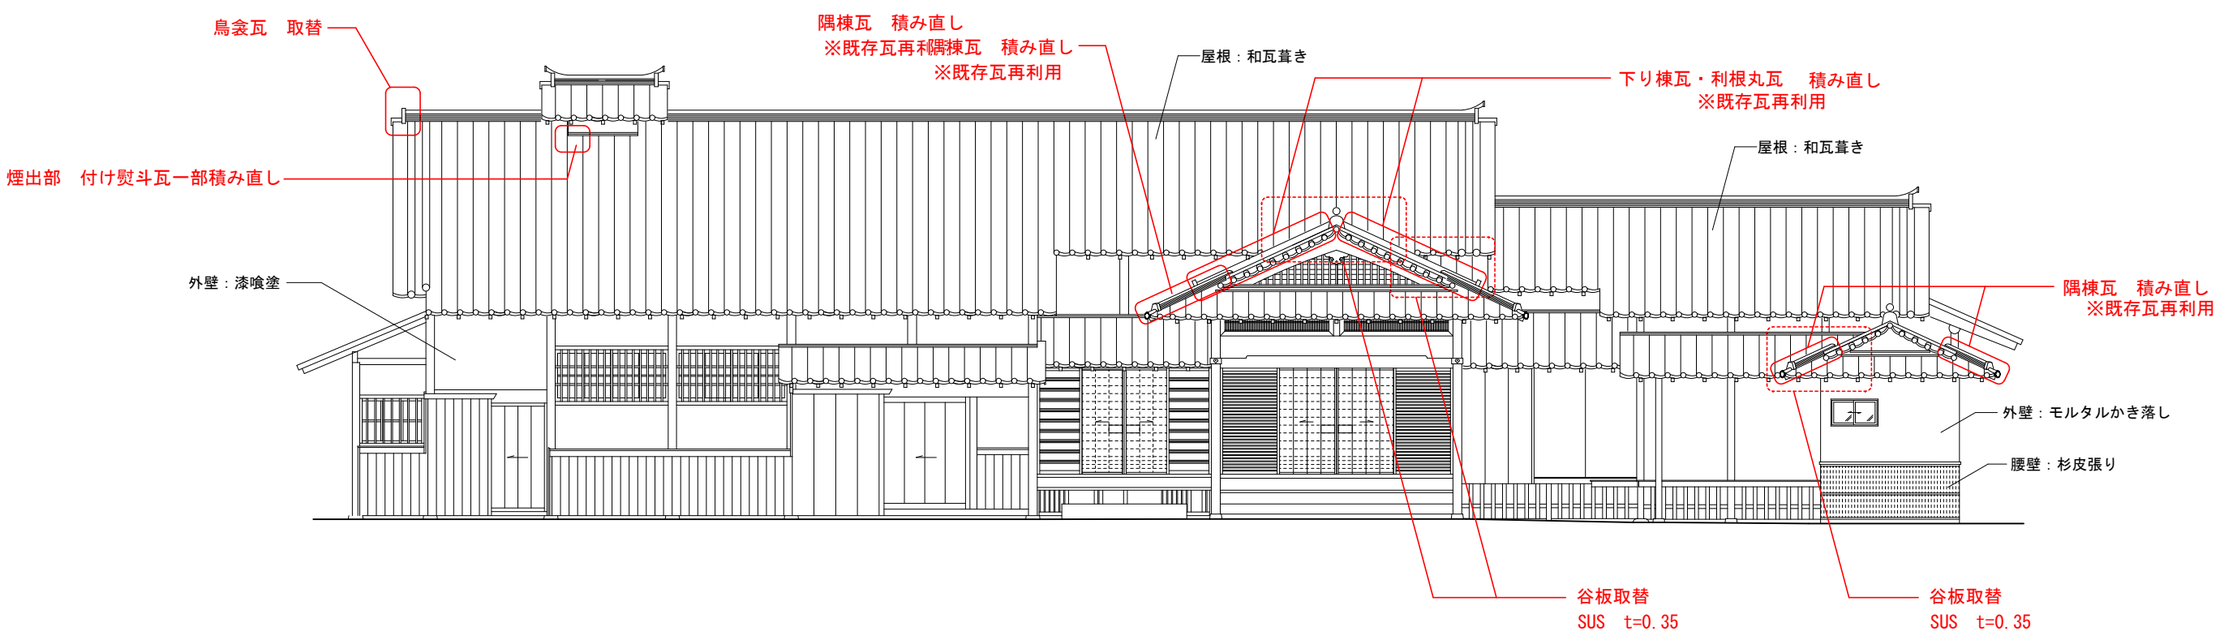


南側立面図　　S=1:100

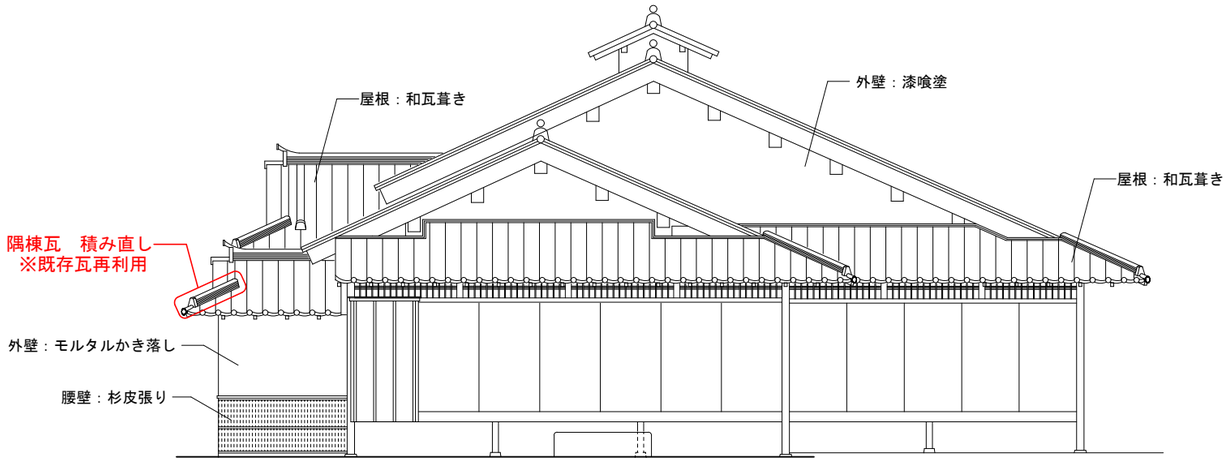


東側立面図　　S=1:100

※できる限り既存瓦を再利用すること。

	図面名称 主屋　現況立面図1	縮　尺　1/100		図面番号 A －03

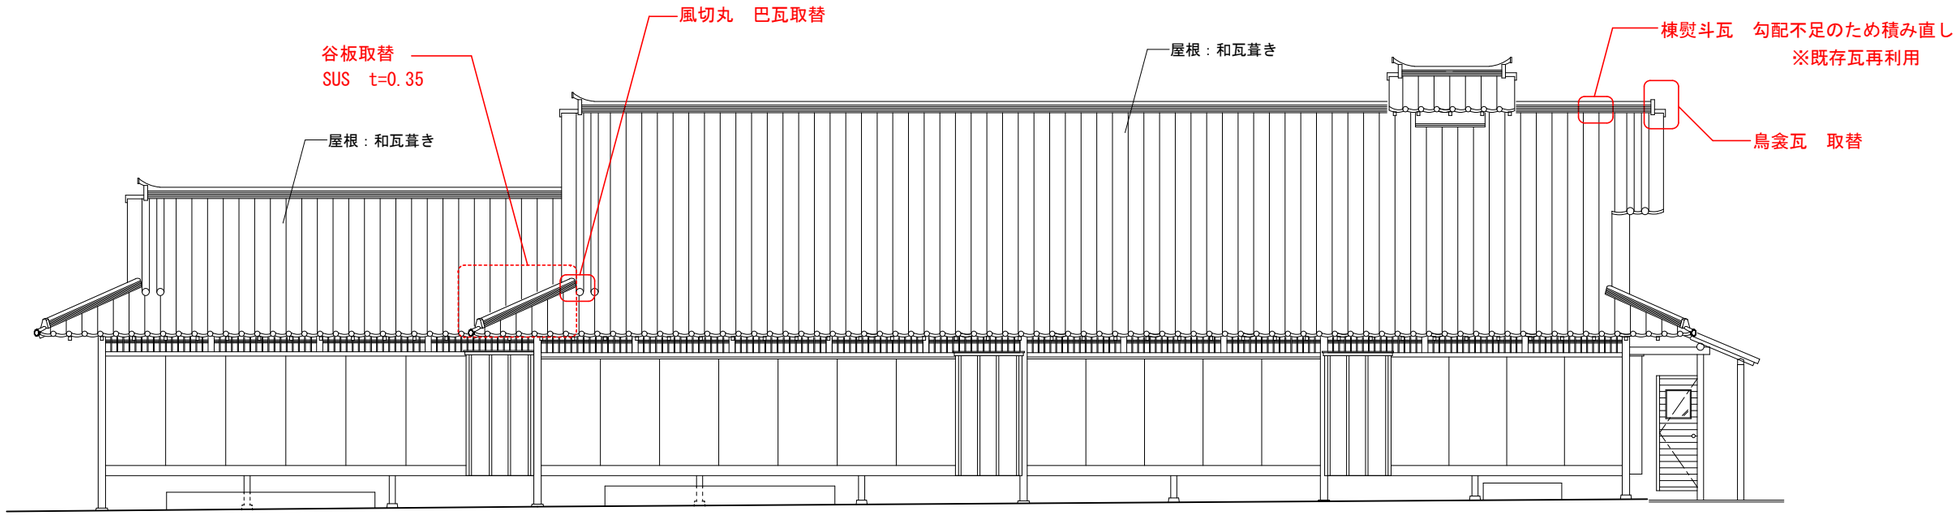


北側立面図　　S=1:100

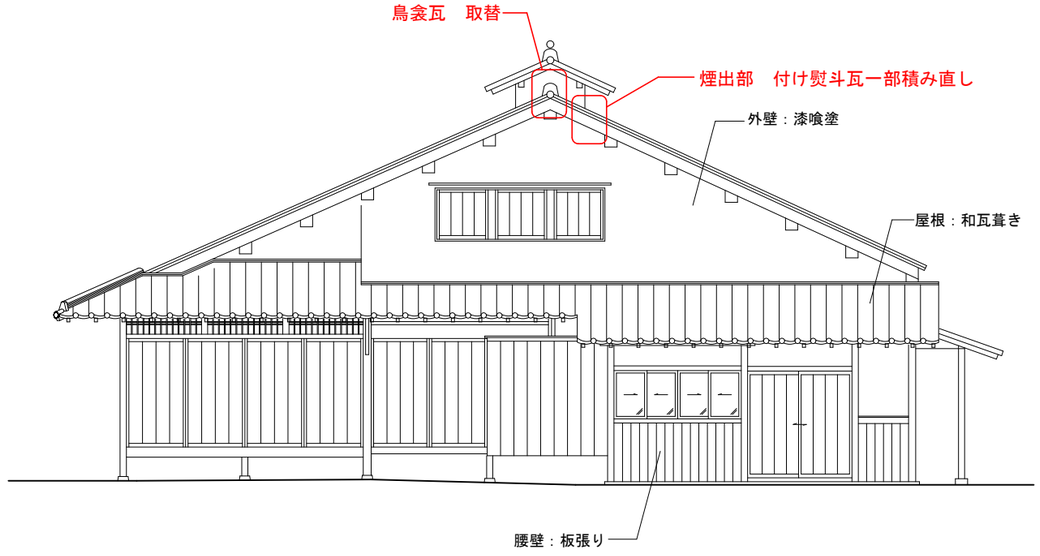


西側立面図　　S=1:100

※できる限り既存瓦を再利用すること。

	図面名称 主屋　現況立面図２	縮　尺　1/100		図面番号 A －04

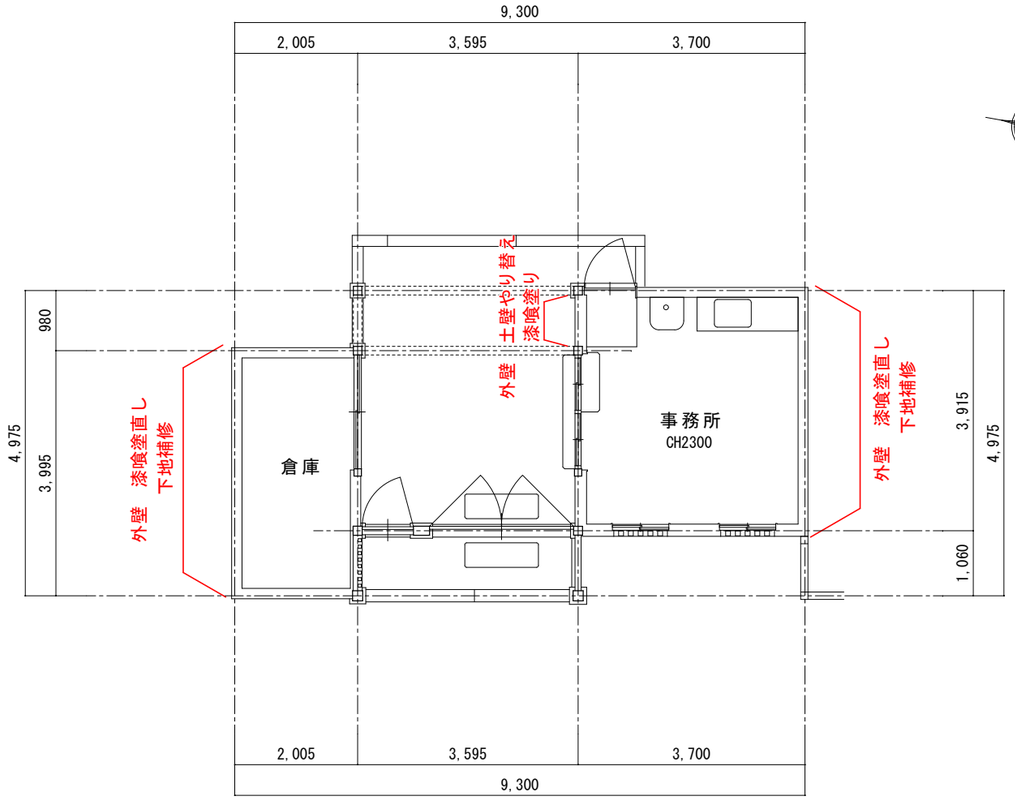

長屋門　現況平面図　　S=1:100

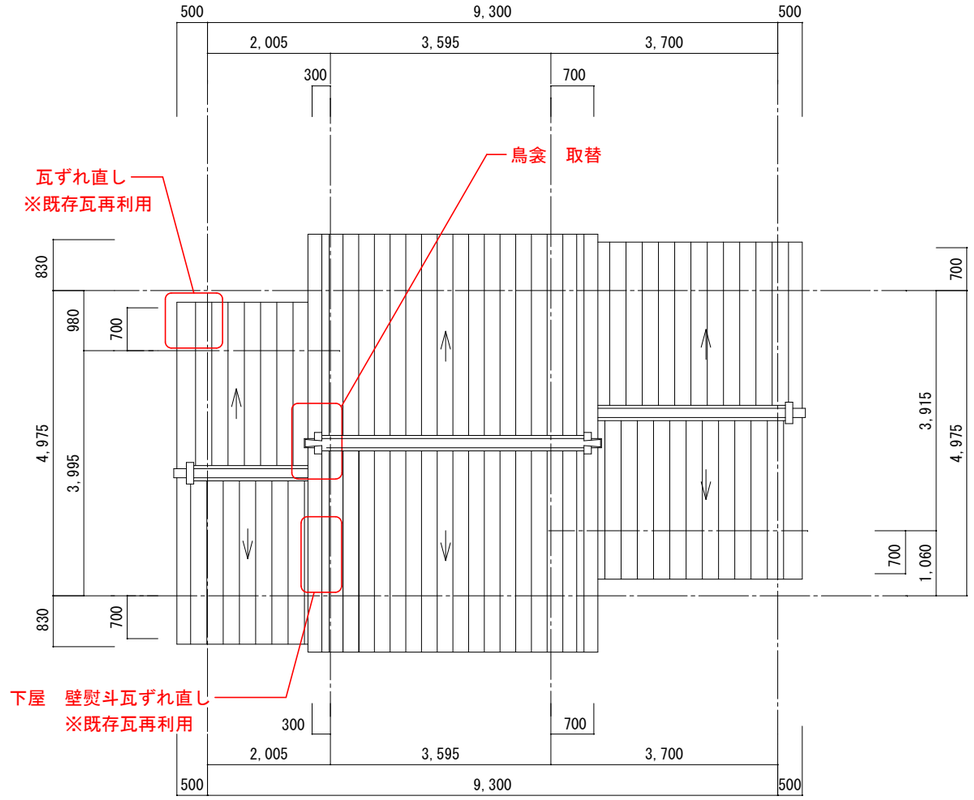


長屋門　現況屋根伏図　　S=1:100


※軒の寸法は、タル木先端までの寸法を示す。

※できる限り既存瓦を再利用すること。


	図面名称 長屋門　現況平面図・屋根伏図	縮　尺　1/100		図面番号 A －05

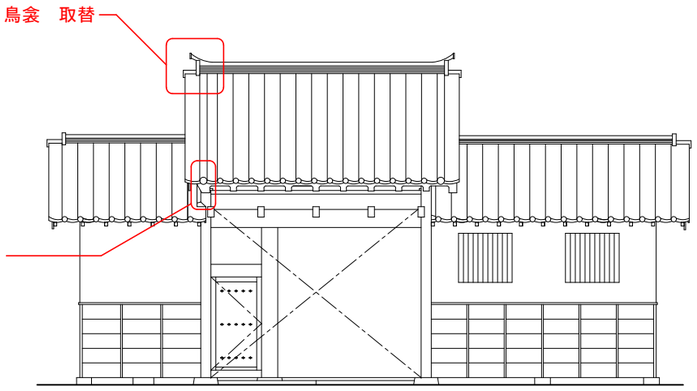


長屋門　南側立面図　　S=1:100

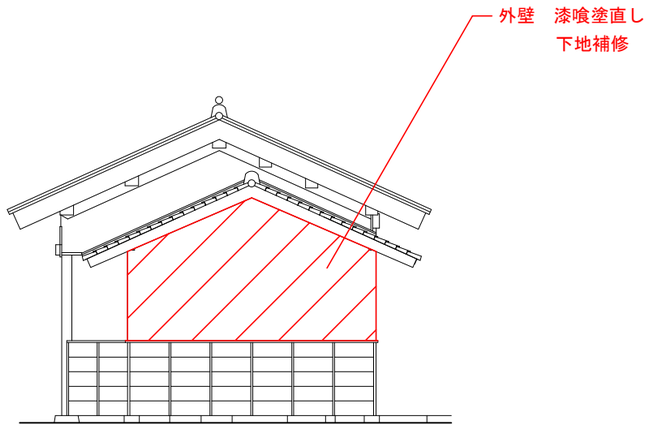

長屋門　東側立面図　　S=1:100

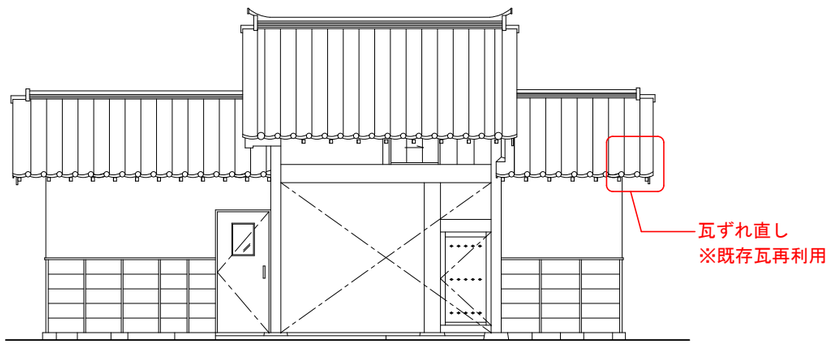


長屋門　北側立面図　　S=1:100

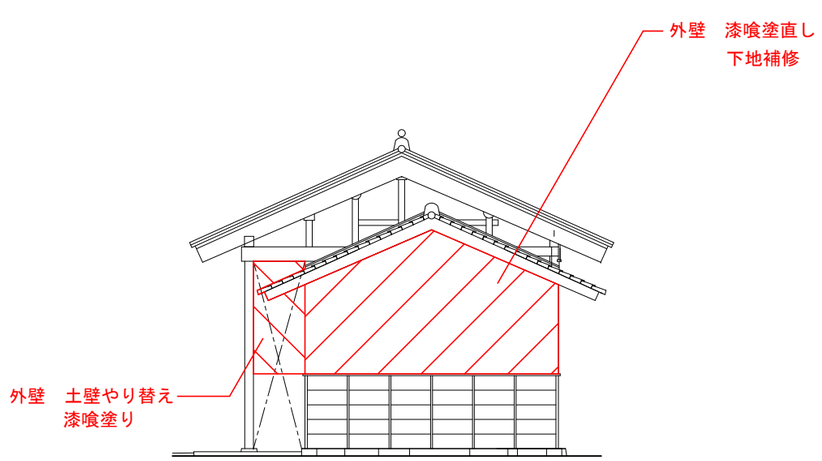

長屋門　西側立面図　　S=1:100

※できる限り既存瓦を再利用すること。


	図面名称 長屋門　現況立面図	縮　尺　1/100		図面番号 A －06

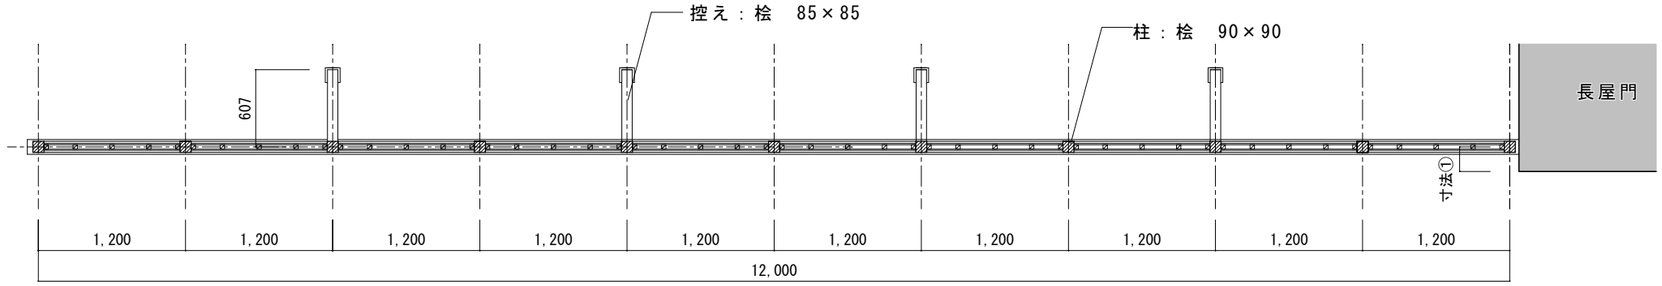




南塀（西）平面図　　S=1:50

※寸法①は現場打合せにて決定

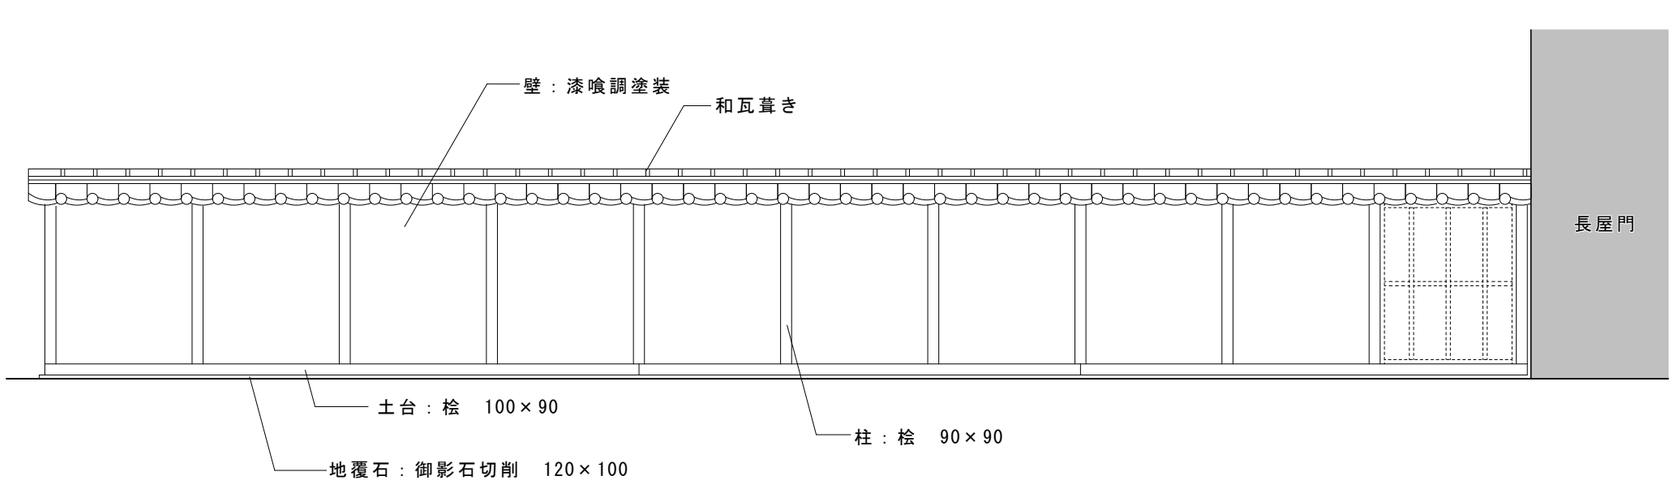


南塀（西）立面図　　S=1:50

※木部はすべて木材保護塗装。

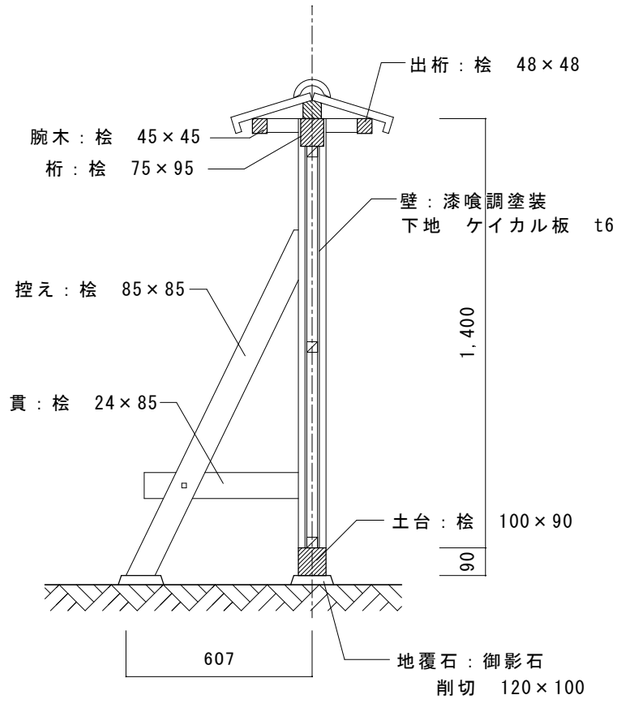


南塀（西）断面詳細図　S=1:20

	図面名称 ③南塀（西）平面図･立面図･断面詳細図	縮　尺 1/50・1/20		図面番号 A －07

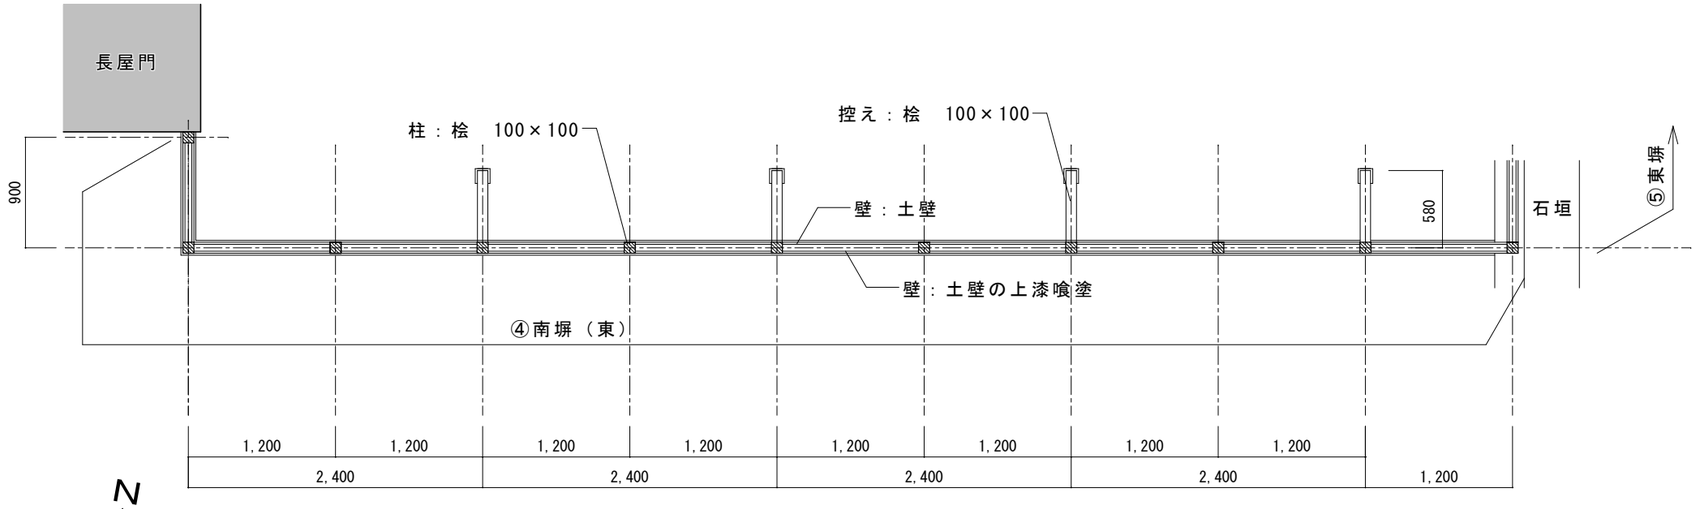


南塀（東）平面図　S=1:50

※軸組　破損部修理（柱根継、土台取替、控柱等取替）
※土壁補修の上、漆喰塗り替え
※木部はすべて木材保護塗装

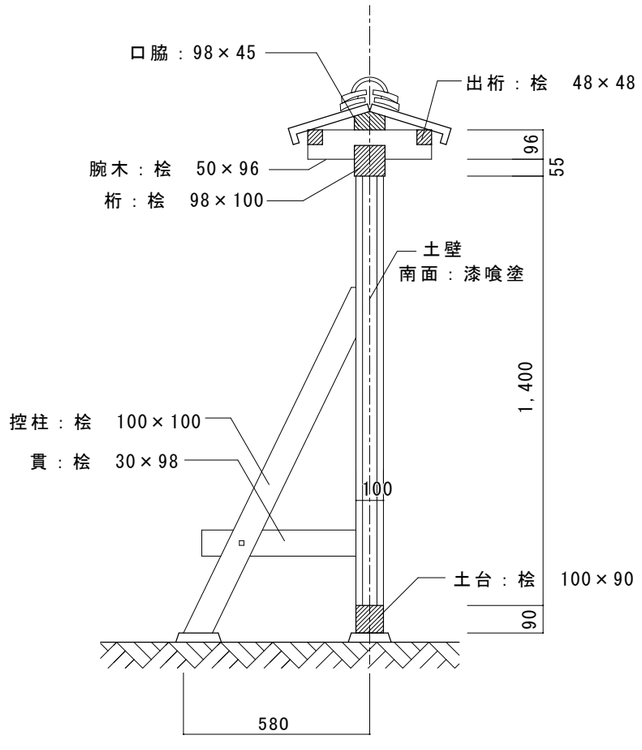

南塀（東）断面詳細図　S=1:20

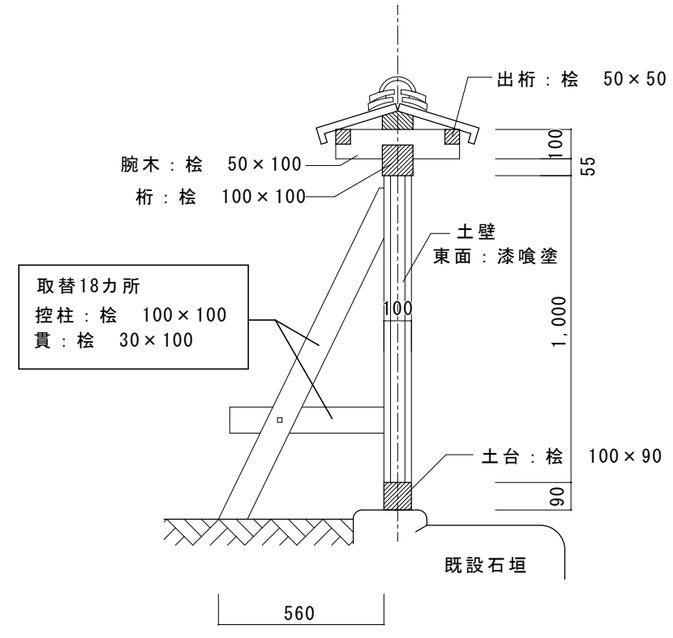

東塀　断面詳細図　S=1:20

	図面名称 ④南塀(東)平面図・断面詳細図 ⑤東塀 断面詳細図	縮　尺 1/50・1/20		図面番号 A －08