


別図1

(変更前)

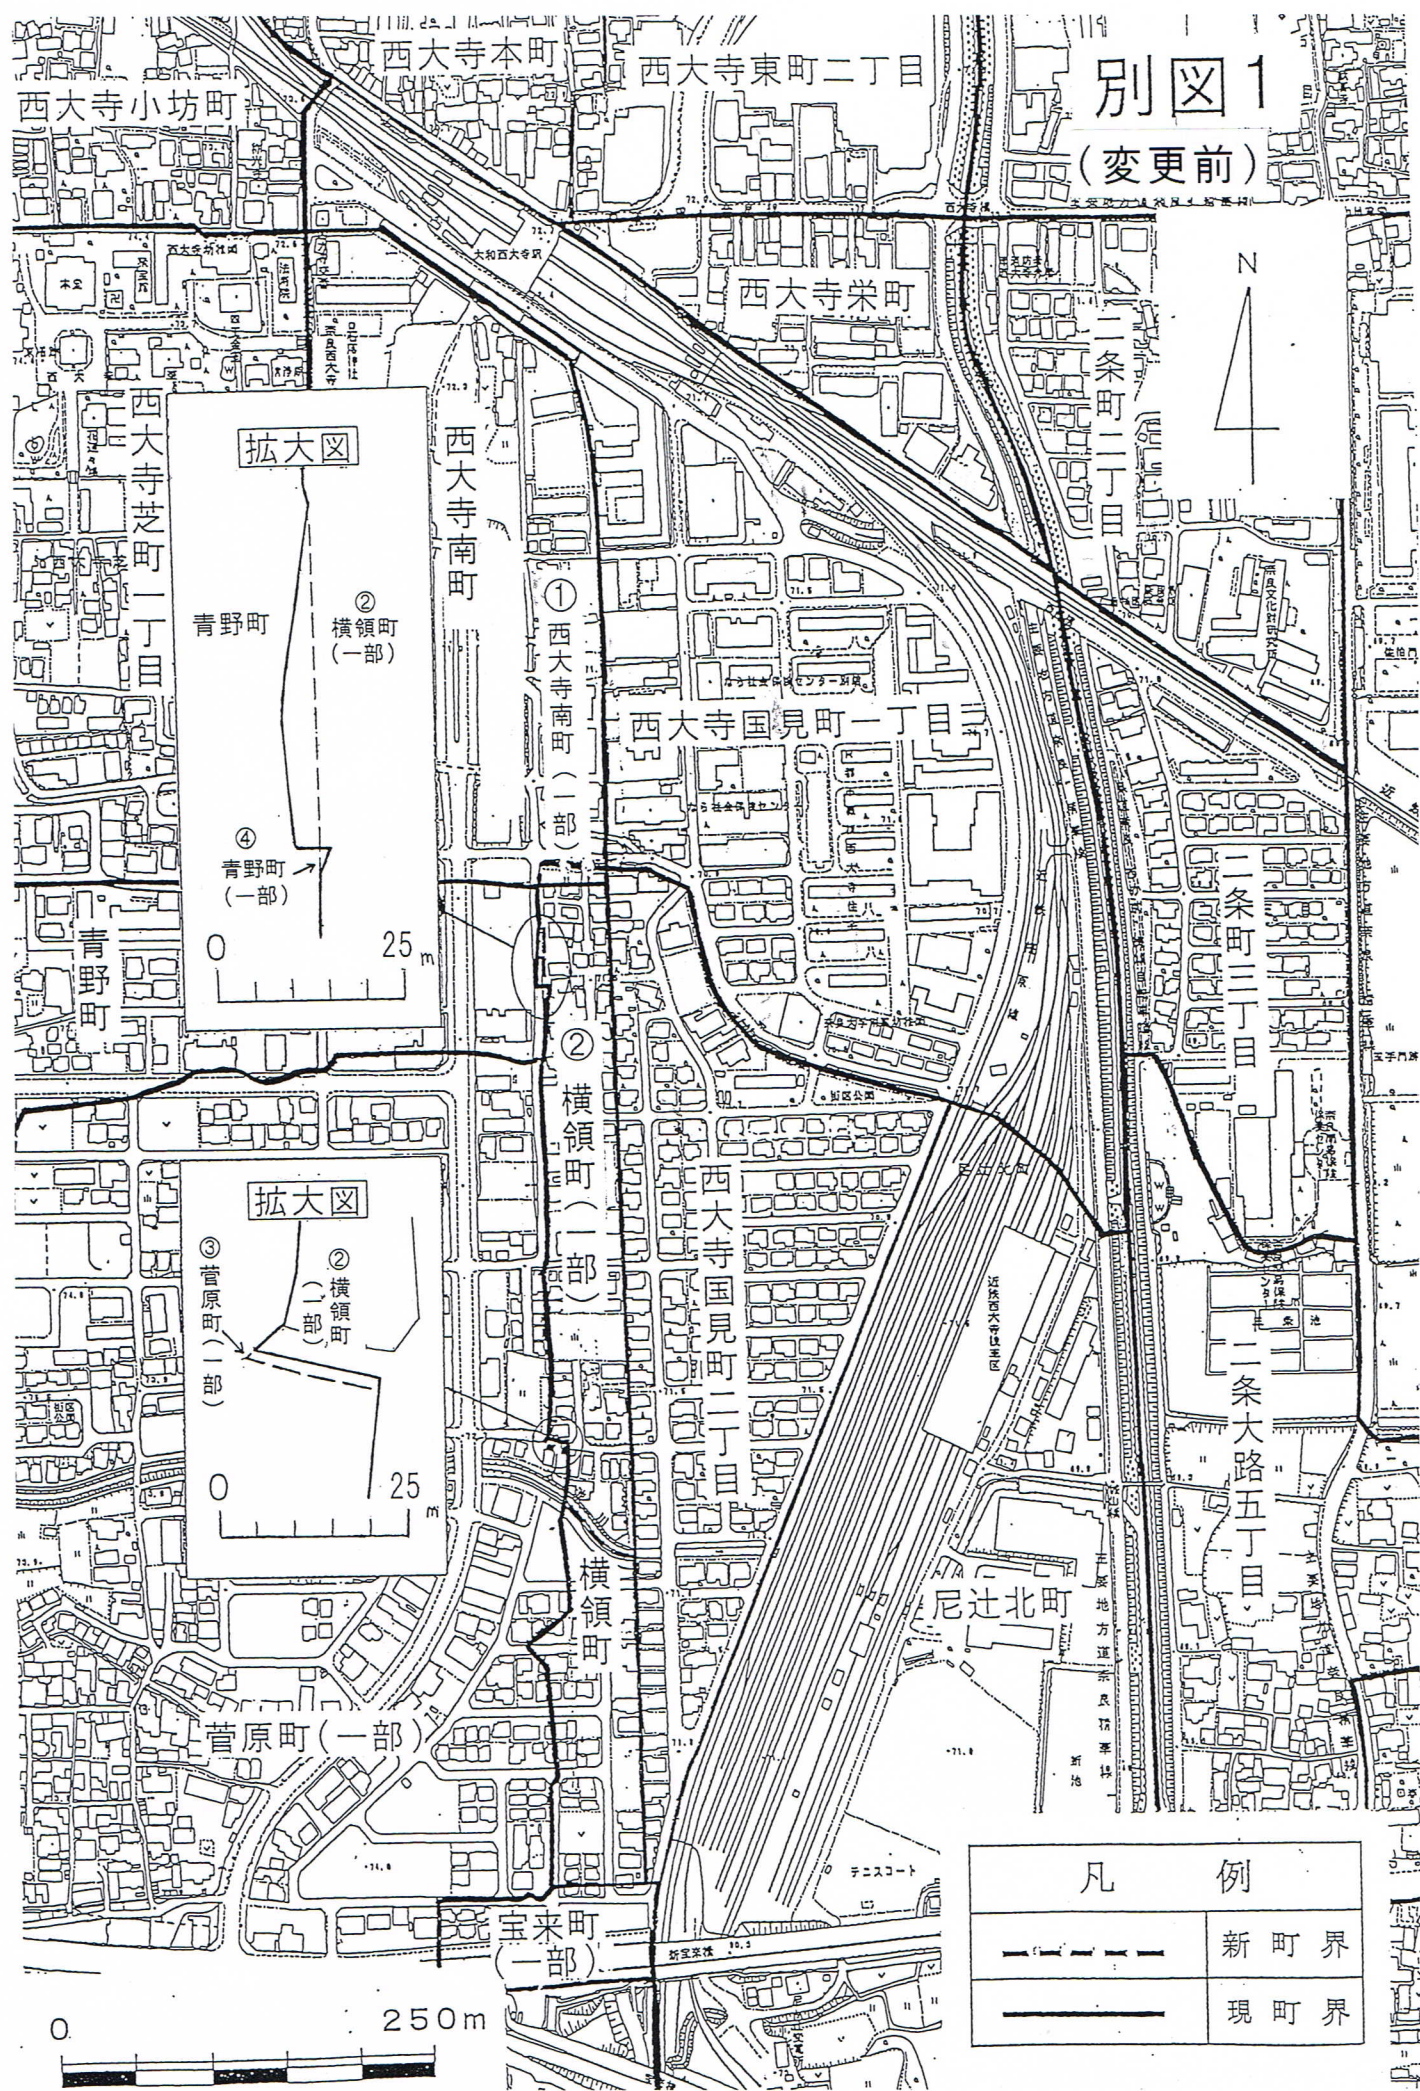

凡 例	
	新町界
	現町界