

事業は進んでいます



近鉄大和西大寺駅南側から西大寺阪奈線を臨む。(平成18年6月現在)


皆様の御理解と御協力で
一日も早い事業の
完成をめざします。



近鉄大和西大寺駅南側のイメージ図

事業の進捗状況

工事の状況		
平成17年度末完了	緑色	道路整備・宅地整備の完了部分
平成18年度工事	赤色	工事予定箇所
平成18年度発掘調査	黄色	発掘調査予定箇所

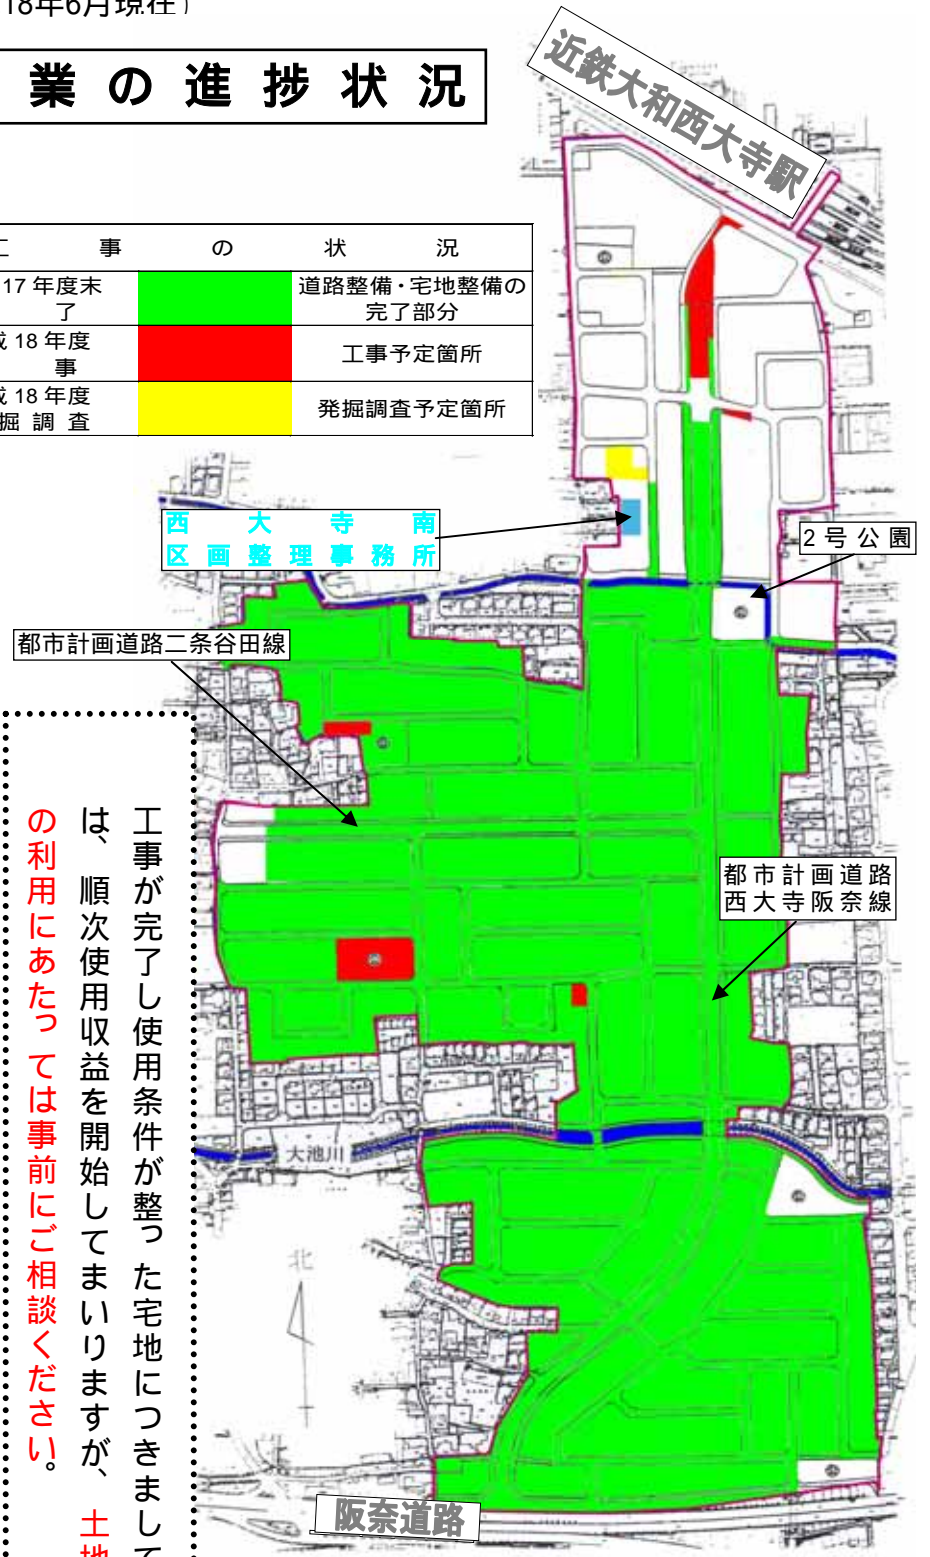

お知らせ

JR奈良駅付近連続立体交差事業に伴う跨線橋撤去工事による渋滞対策として、パークアンドライド実施に協力し、2号公園用地を提供しています。

お願い

- 住宅地内の車両の通行は、**速度を落とす**として歩行者等の安全に配慮しましょう。
- 工事現場など**危険な場所への立入りは禁止**です。
- 特に子供達が立ち入ると事故につながる恐れがありますので注意しましょう。
- 交通事故等の原因になるので、**迷惑駐車**はやめましょう。
- ペット**の糞は各自で処理しましょう。
- 使用収益が開始されている宅地については、定期的**に草刈**をするなど適正な管理をお願いします。

工事が完了し使用条件が整った宅地につきましては、順次使用収益を開始してまいります。が、**土地の利用にあたっては事前にご相談ください。**

事業に関するご意見・問い合わせは、お気軽に下記まで連絡ください。

西大寺南区画整理事務所
〒631-0824 奈良市西大寺南町2番6号
TEL 0742(43)6388 / FAX 0742(43)8660