



令和7年度 鳥獣被害防止対策事業交付金 獣害防止柵資材明細書


品 名	規 格	合計数量	備 考
	総延長距離	663 m	
	フェンス延長距離	649 m	
	門扉延長距離	14 m	
丸パイプΦ31.8×1.2×1000GL	支柱	328 本	
丸パイプΦ31.8×1.2×1680SW GL矢じり	基礎支柱 スエージ加工/先端矢じり加工	328 本	
パイプカバーキャップ31.8用	Φ31.8用キャップ	328 個	
丸パイプΦ19.1×1.2×4000スエージ加工	下部パイプ	327 本	
溶接金網4×85×150目 2060×1135Z	Φ4mm溶接金網（下段）	327 枚	
溶接金網3.2×85×150目 2060×1135Z	Φ3.2mm溶接金網（上段）	327 枚	
結束線材Φ1.1 1KG SUS 500mm (1KG)	ステンレス結束線約260本/kg	8 kg	
結束線材Φ1.1 1KG SUS 750mm (1KG)	ステンレス結束線約173本/kg	2 kg	
アンカーピン 板羽根付 Φ9×440	鉄製	327 本	
枠付門扉強化型H1.8m W4.0m	両開	2 基	
枠付門扉強化型H1.8m W3.0m	両開	2 基	
小 計			
消 費 税			
合 計			

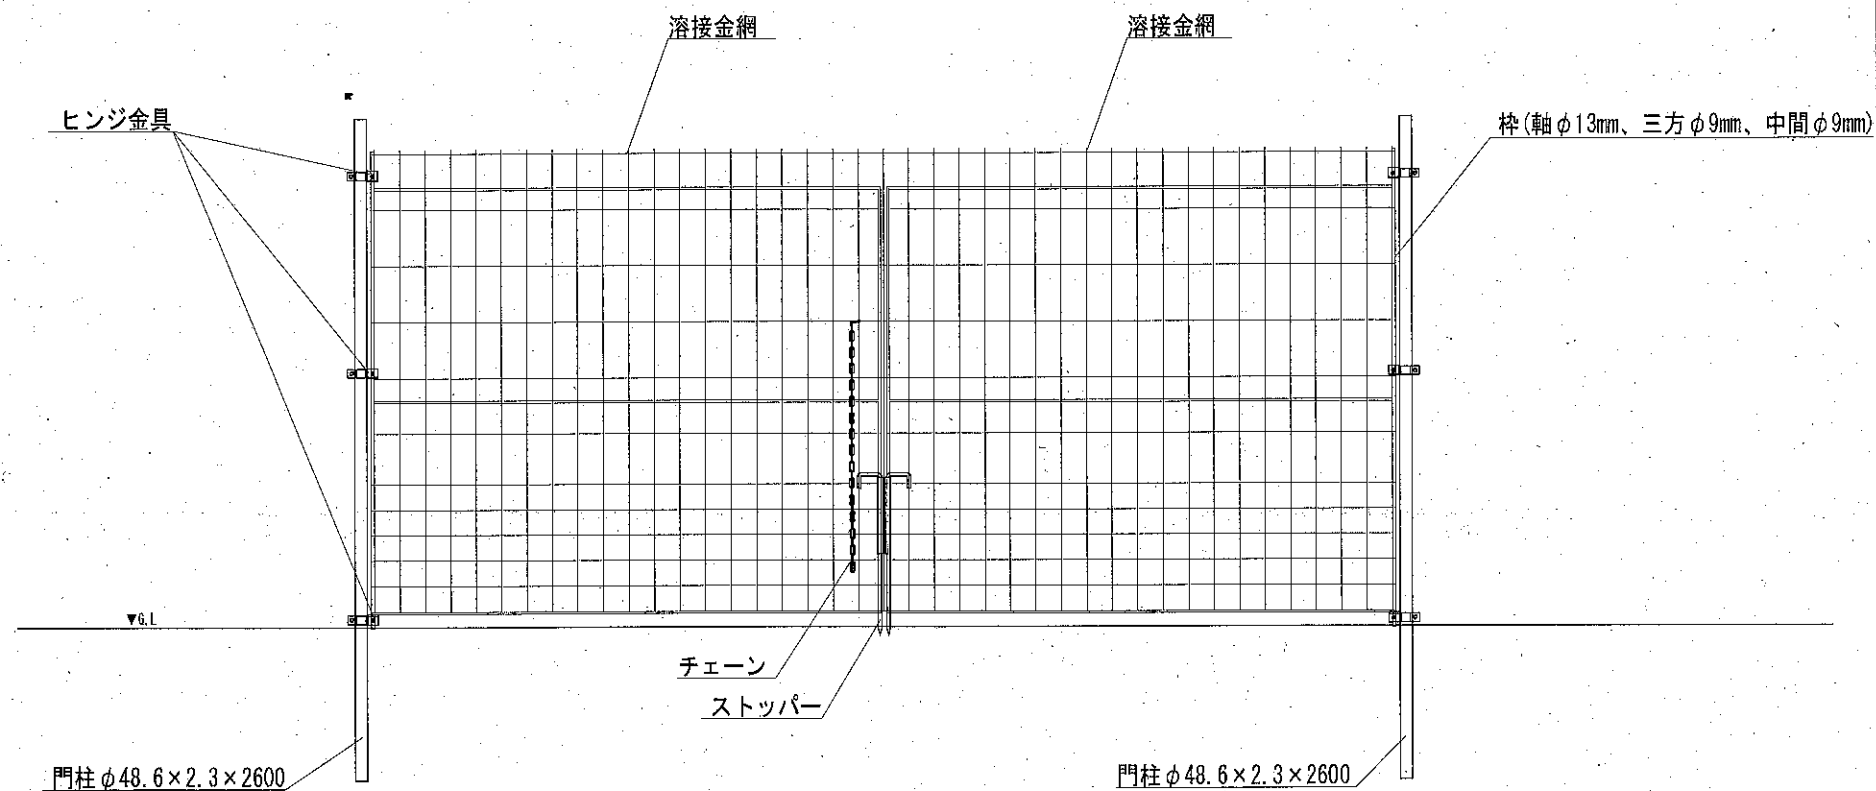


	変更訂正	△		承認	製図	図面名	年月日	縮尺	枚目
		△		調査	写図	杵付門扉強化型H1.8m W4.0m 両開		/	枚中
		△					図面番号		

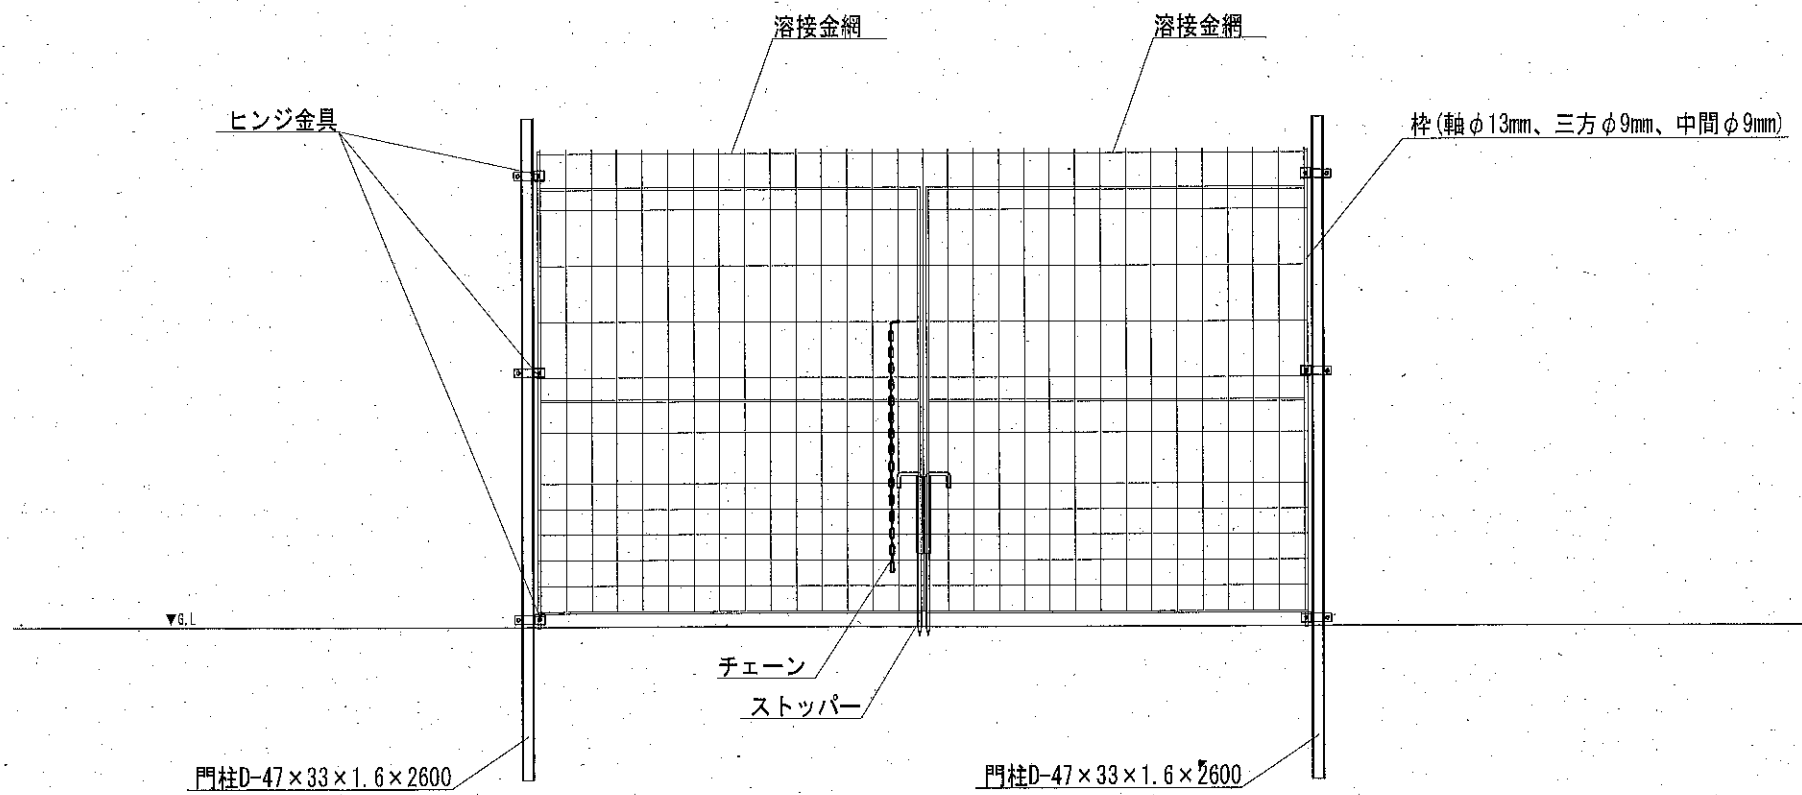


変更訂正	△			承認	製図	図面名	年月日	縮尺	枚目
	△			調査	写図	栓付門扉強化型H1.8m W3.0m 両開			枚中
	△					図面番号			

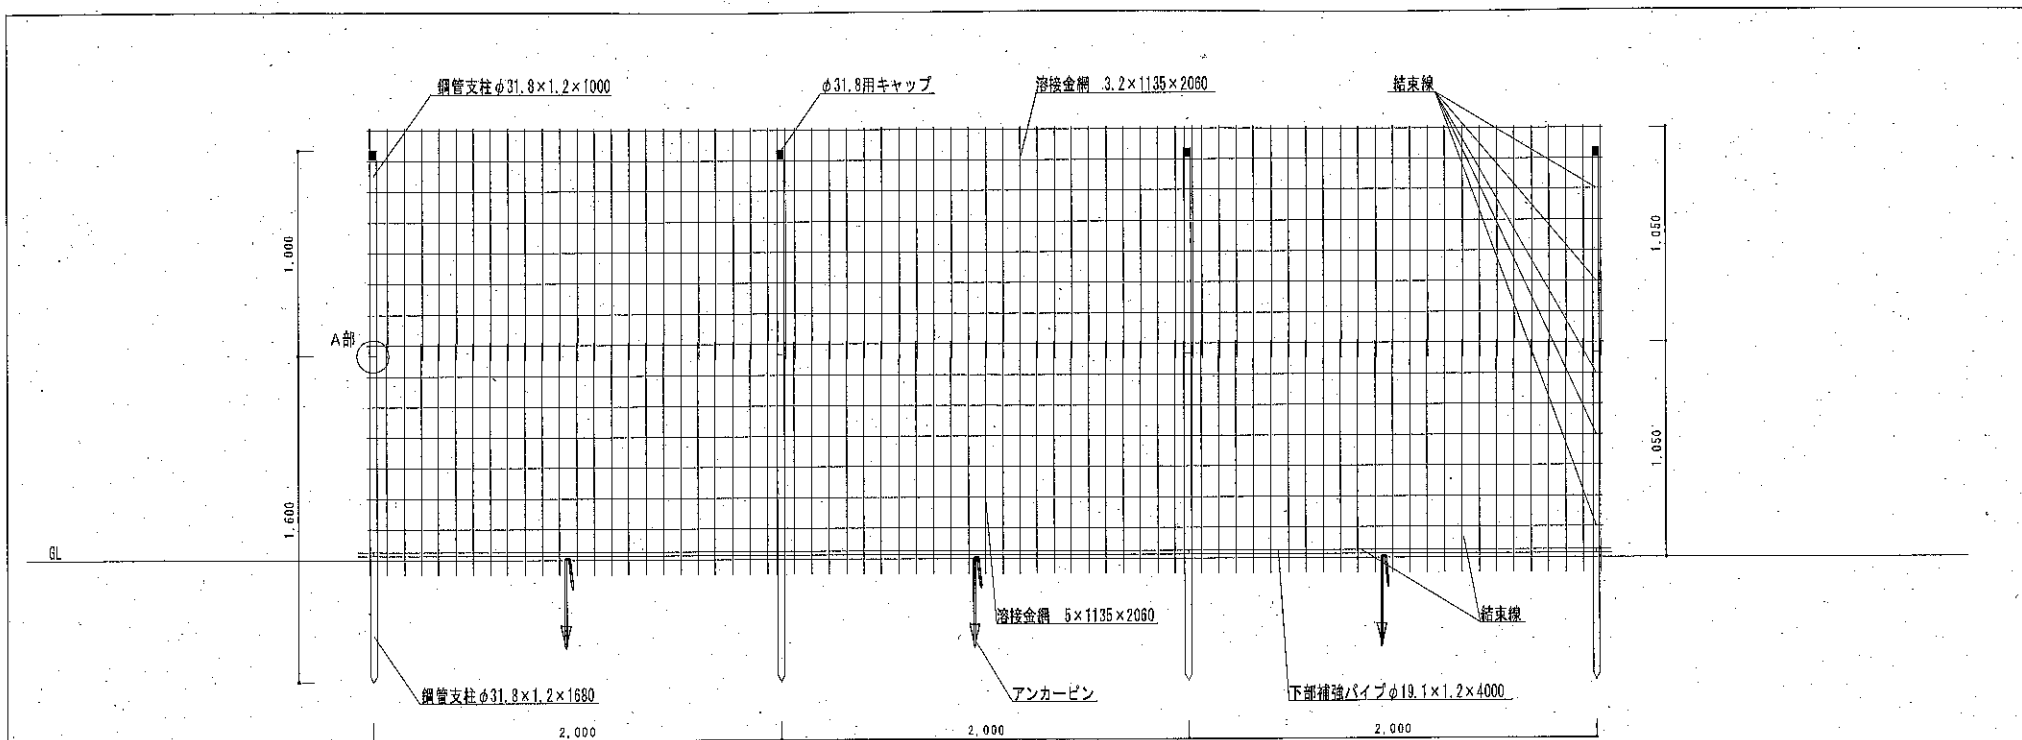



鋼管支柱 詳細図

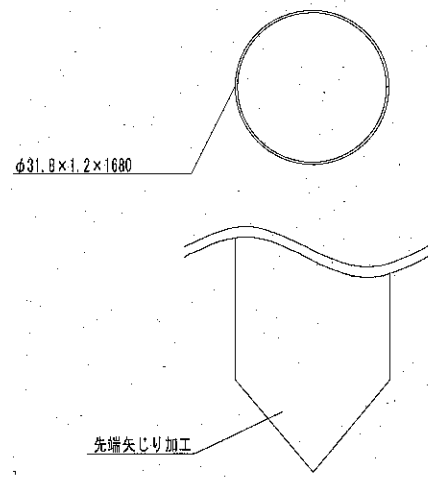

A部(スエージ部) 詳細図

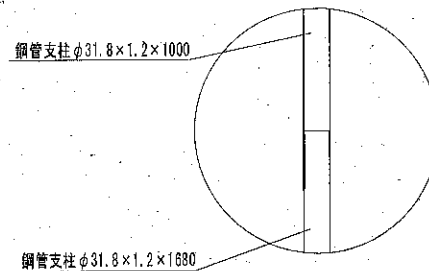

変更訂正	△	製品名 ワイヤーメッシュ柵	縮尺	製図	検図	承認印	コード番号	
	△						図面番号	
	△		年月日					

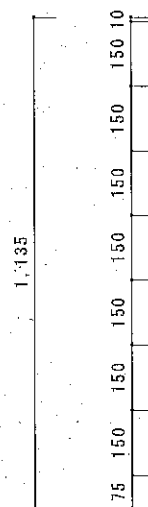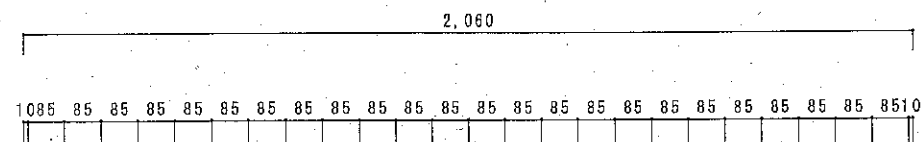

上段 $\phi 3.2\text{mm}$ 1135 $\times$ 2060 メッキ

下段 $\phi 5.0\text{mm}$ 1135 $\times$ 2060 メッキ

	変更訂正	Δ	部品名 溶接金網	図式	単位	数量	承認印	コード番号	
		Δ						図面番号	
		Δ		年月日					