



令和8年度 鳥獣被害防止対策事業交付金 獣害防止柵資材明細書

参 考 品 名	規 格	合計数量	備 考
	総延長距離	2,437 m	
	フェンス延長距離	2,314 m	
	門扉延長距離	123 m	
丸パイプΦ31.8×1.2×1000 GL めっき加工	支柱	1,158 本	
丸パイプΦ31.8×1.2×1680 GL SW めっき加工	基礎支柱 スエージ加工/先端矢じり加工	1,158 本	
パイプカバーキャップΦ31.8 ブラック	Φ31.8用キャップ	1,158 個	
丸パイプΦ19.1×1.2×4000 めっき加工	下部補強パイプ/スエージ加工	579 本	
スクリーンメッシュ 5×85×150目 2060×1135 めっき加工	Φ5mm溶接金網（下段）	1,157 枚	
溶接金網3.2×85×150目 2060×1135 めっき加工	Φ3.2mm溶接金網（上段）	1,157 枚	
結束線材Φ1.1 1KG 被覆線 500mm (1KG)	ステンレス結束線約260本/kg	27 kg	
結束線材Φ1.1 1KG 被覆線 750mm (1KG) (N)	ステンレス結束線約173本/kg	7 kg	
アンカーピンK 板羽根付 Φ9×440	鉄製	1,157 本	
枠付門扉強化型H1.8m W4.0m	両開	6 基	
枠付門扉強化型H1.8m W3.0m	両開	23 基	
枠付門扉強化型H1.8m W1.0m	両開	30 基	
小 計			
消 費 税			
合 計			

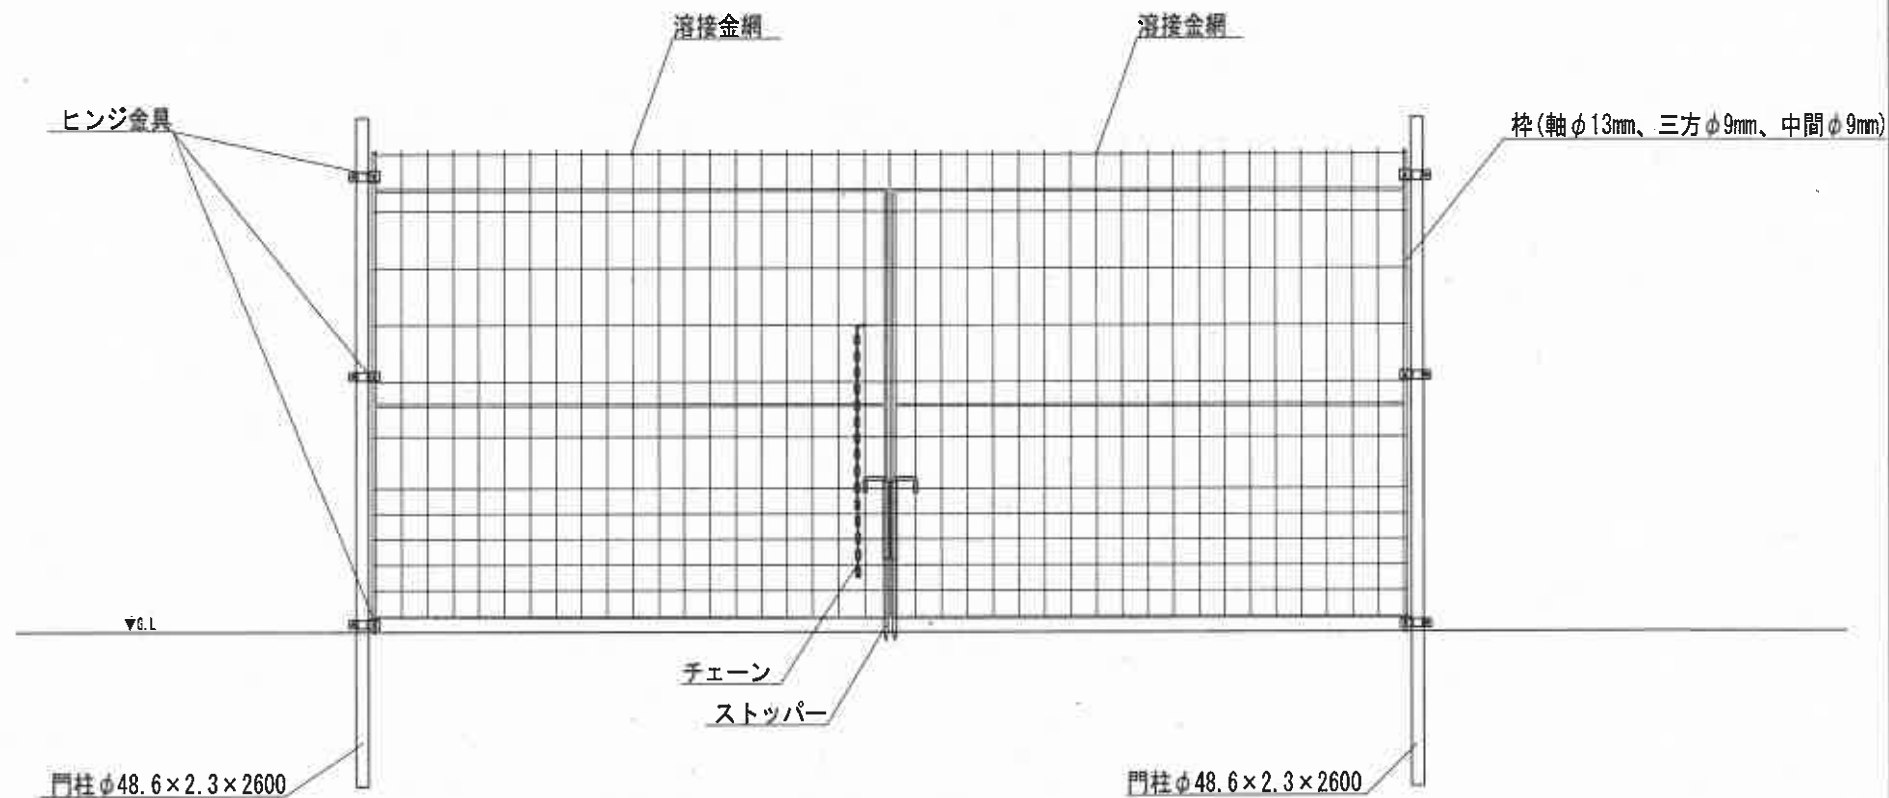

変更訂正	△		承認	監理	図面名	年月日	縮尺	枚目
	△		調査	等価	枠付門扉強化型H1.8m W4.0m 両開	・	/	枚中
	△					図面番号		

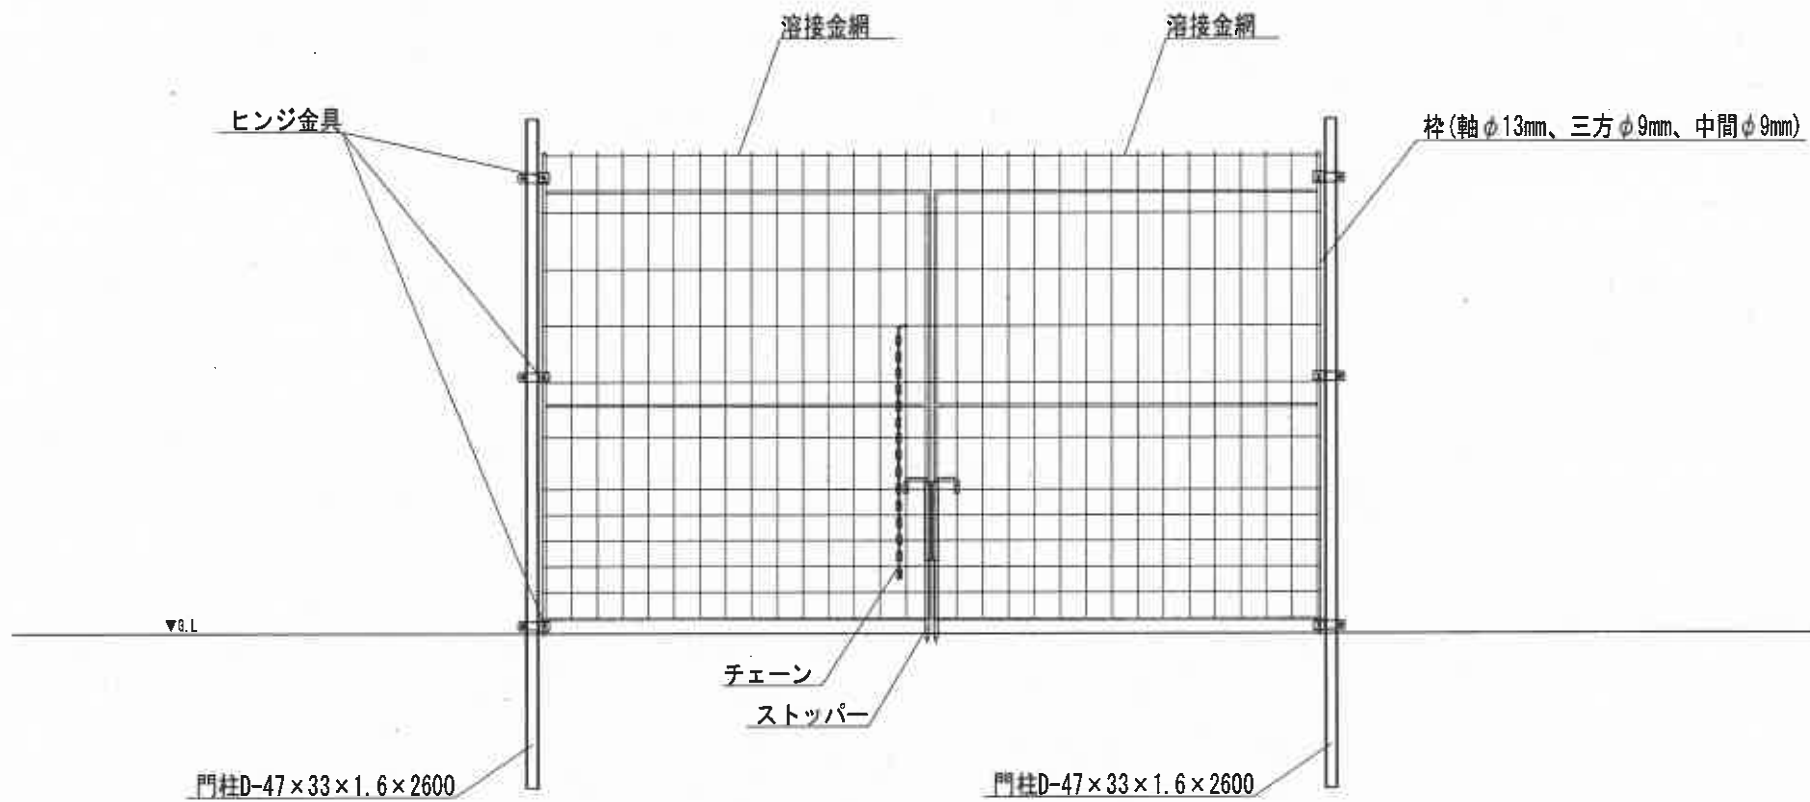

変更訂正	△		承認	製図	図面名 棒付門扉強化型H1.8m W3.0m 両開	年月日	縮尺	枚目
	△		調査	写図		・	/	枚中
	△					図面番号		
	△							