


SCALE  
S=1/100

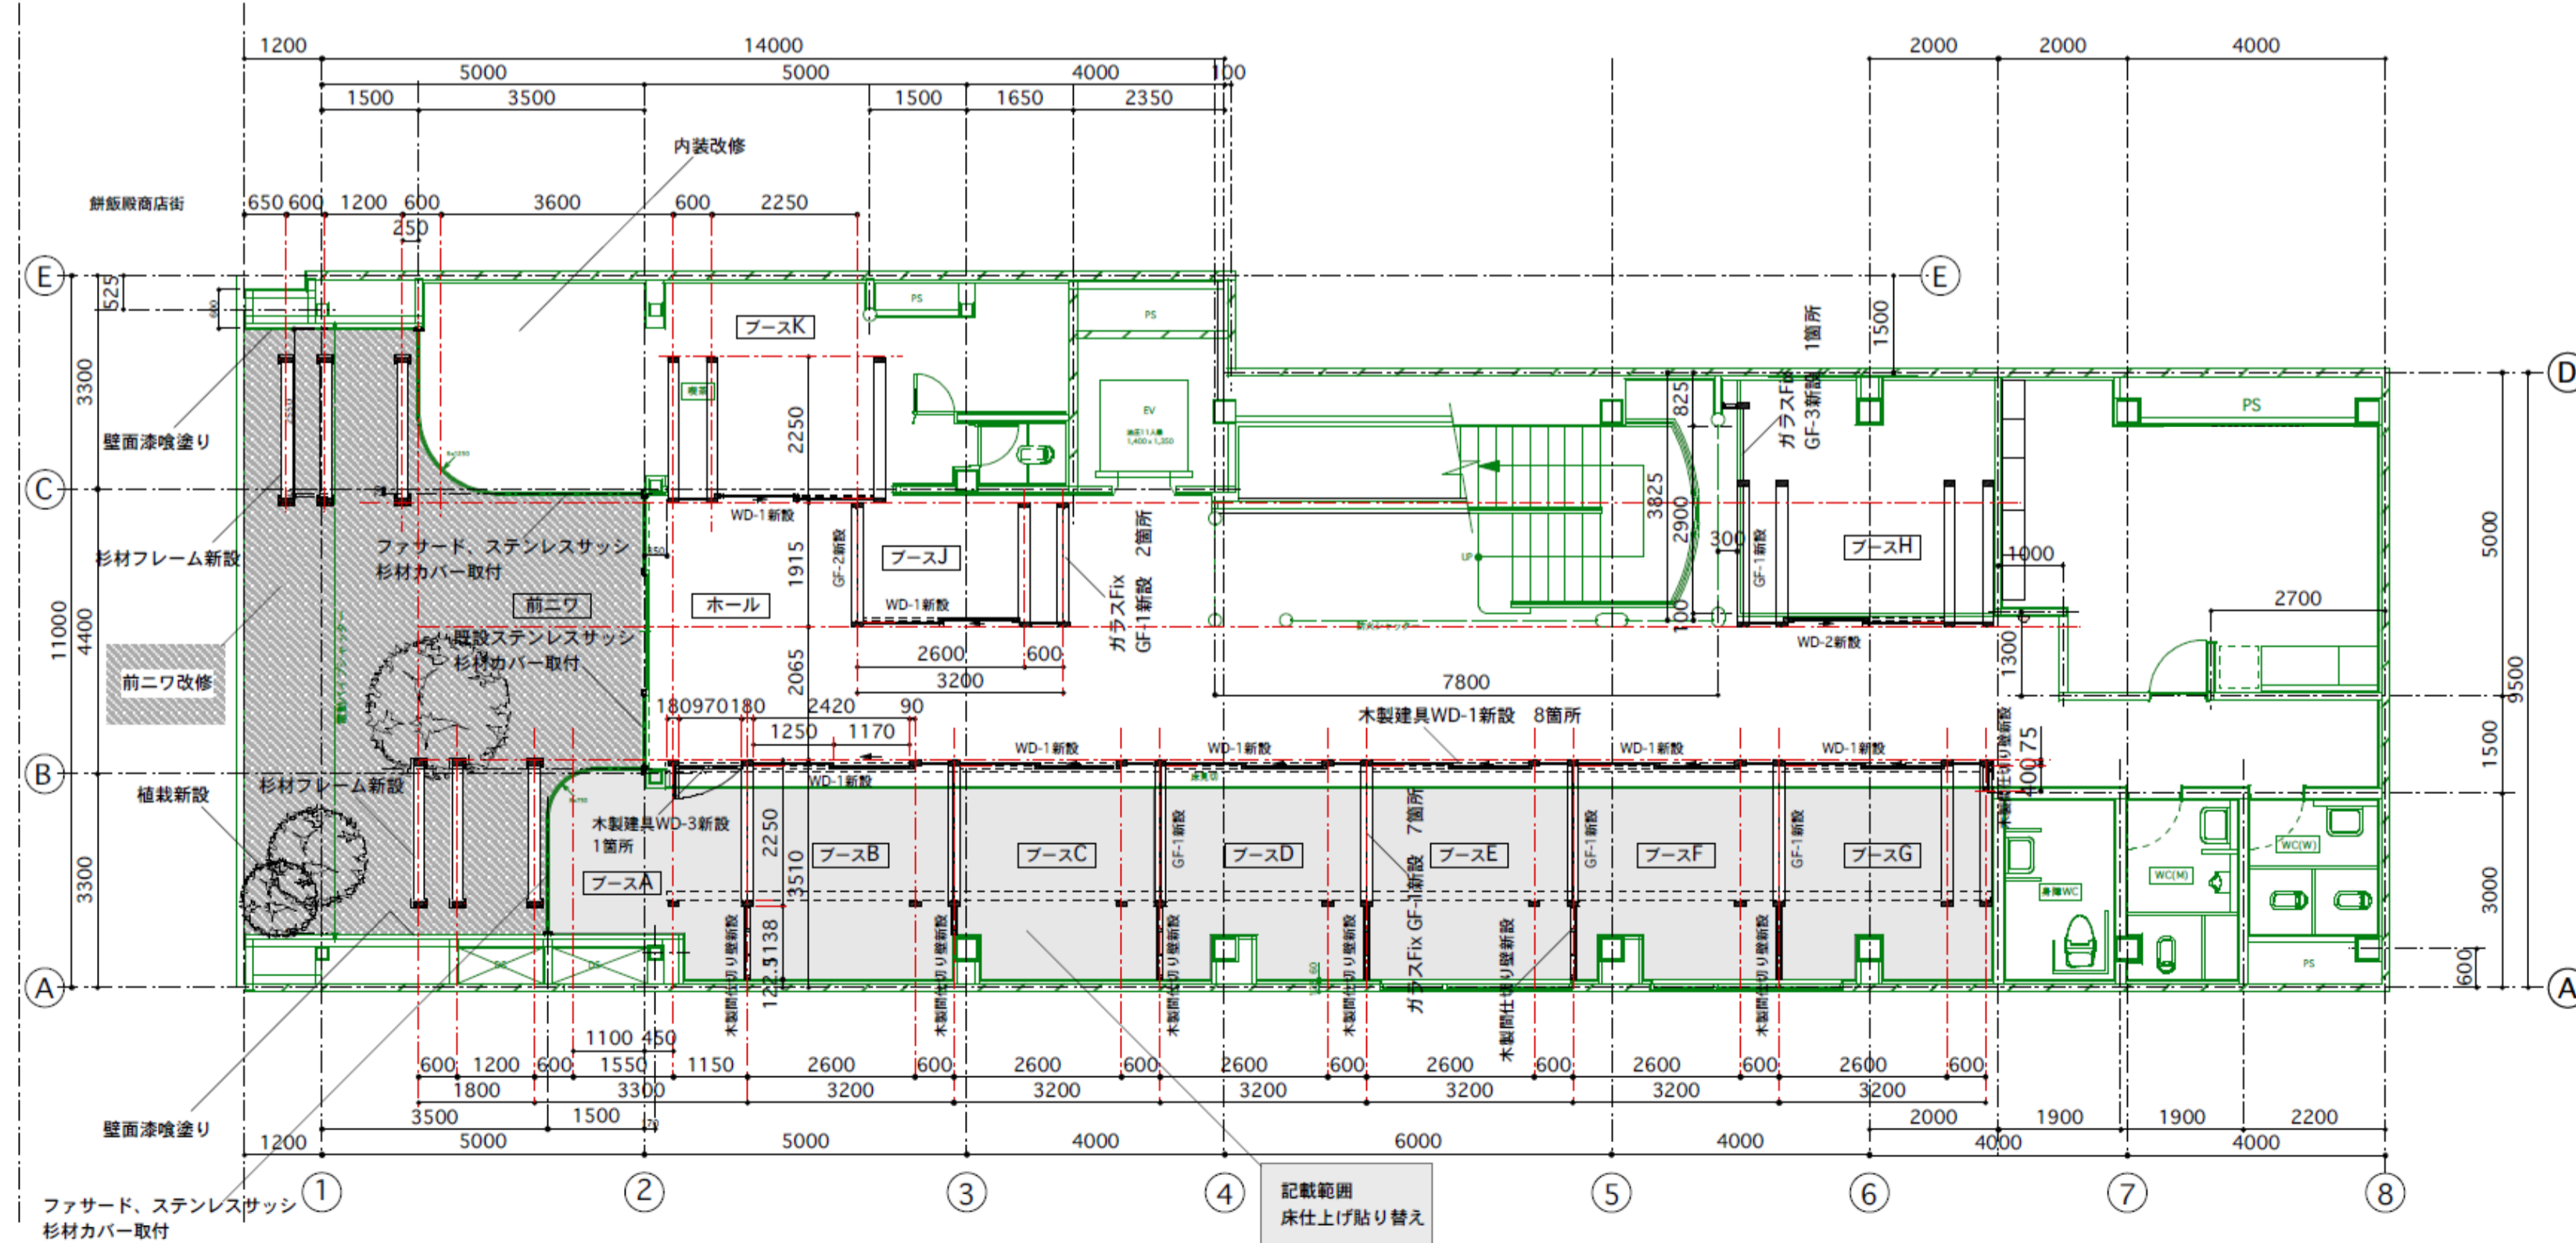

ファサード、ステンレスサッシ  
杉材カバー取付

記載範囲  
床仕上げ貼り替え



SCALE  
S=1/100

