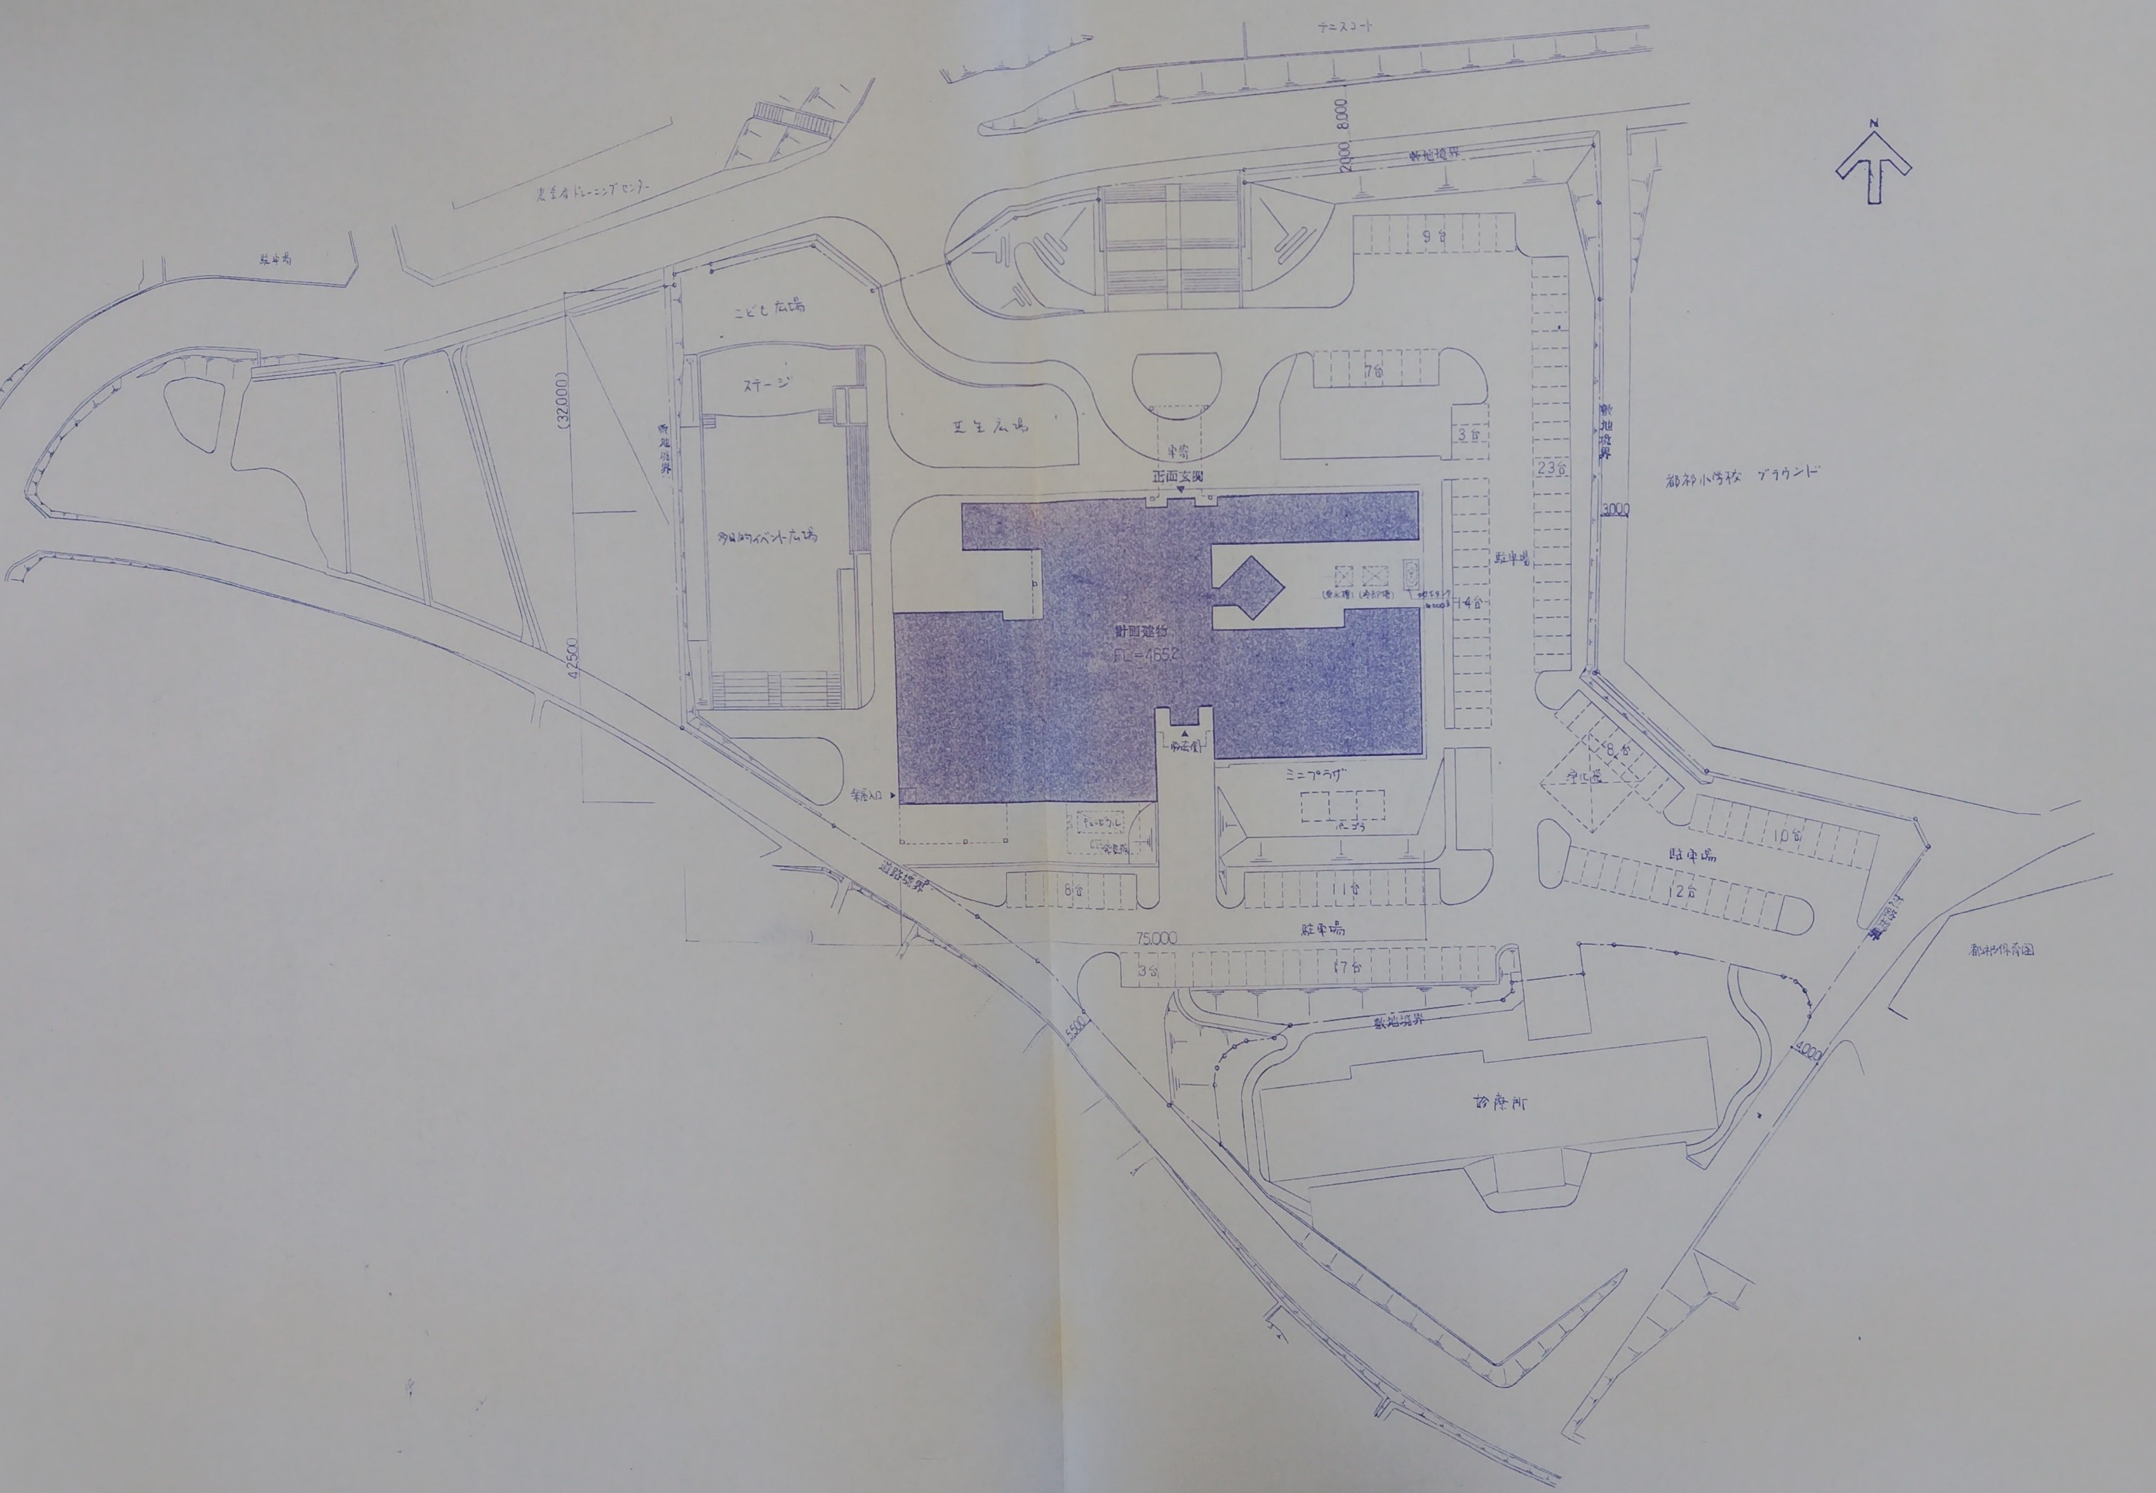
N
テニスコート
老人者トレーニングセンター
駐車場
8,000
2,000
敷地境界
9台
こども広場
ステージ
芝生広場
(32,000)
敷地境界
多目的イベント広場
車寄
正面玄関
7台
3台
23台
敷地境界
都祁小学校 グラウンド
3,000
駐車場
14台
(受水槽)
(冷却塔)
地下タンク
計画建物
FL=465.2
通用口
ミニプラザ
パーゴラ
搬入口
チェーンピクル
発電機
8台
11台
8台
自転車置場
10台
駐車場
12台
2,500
道路境界
駐車場
75,000
3台
17台
5,500
敷地境界
診療所
道路境界
4,000
都祁保育園