


イ 363-1
ロ 80-1

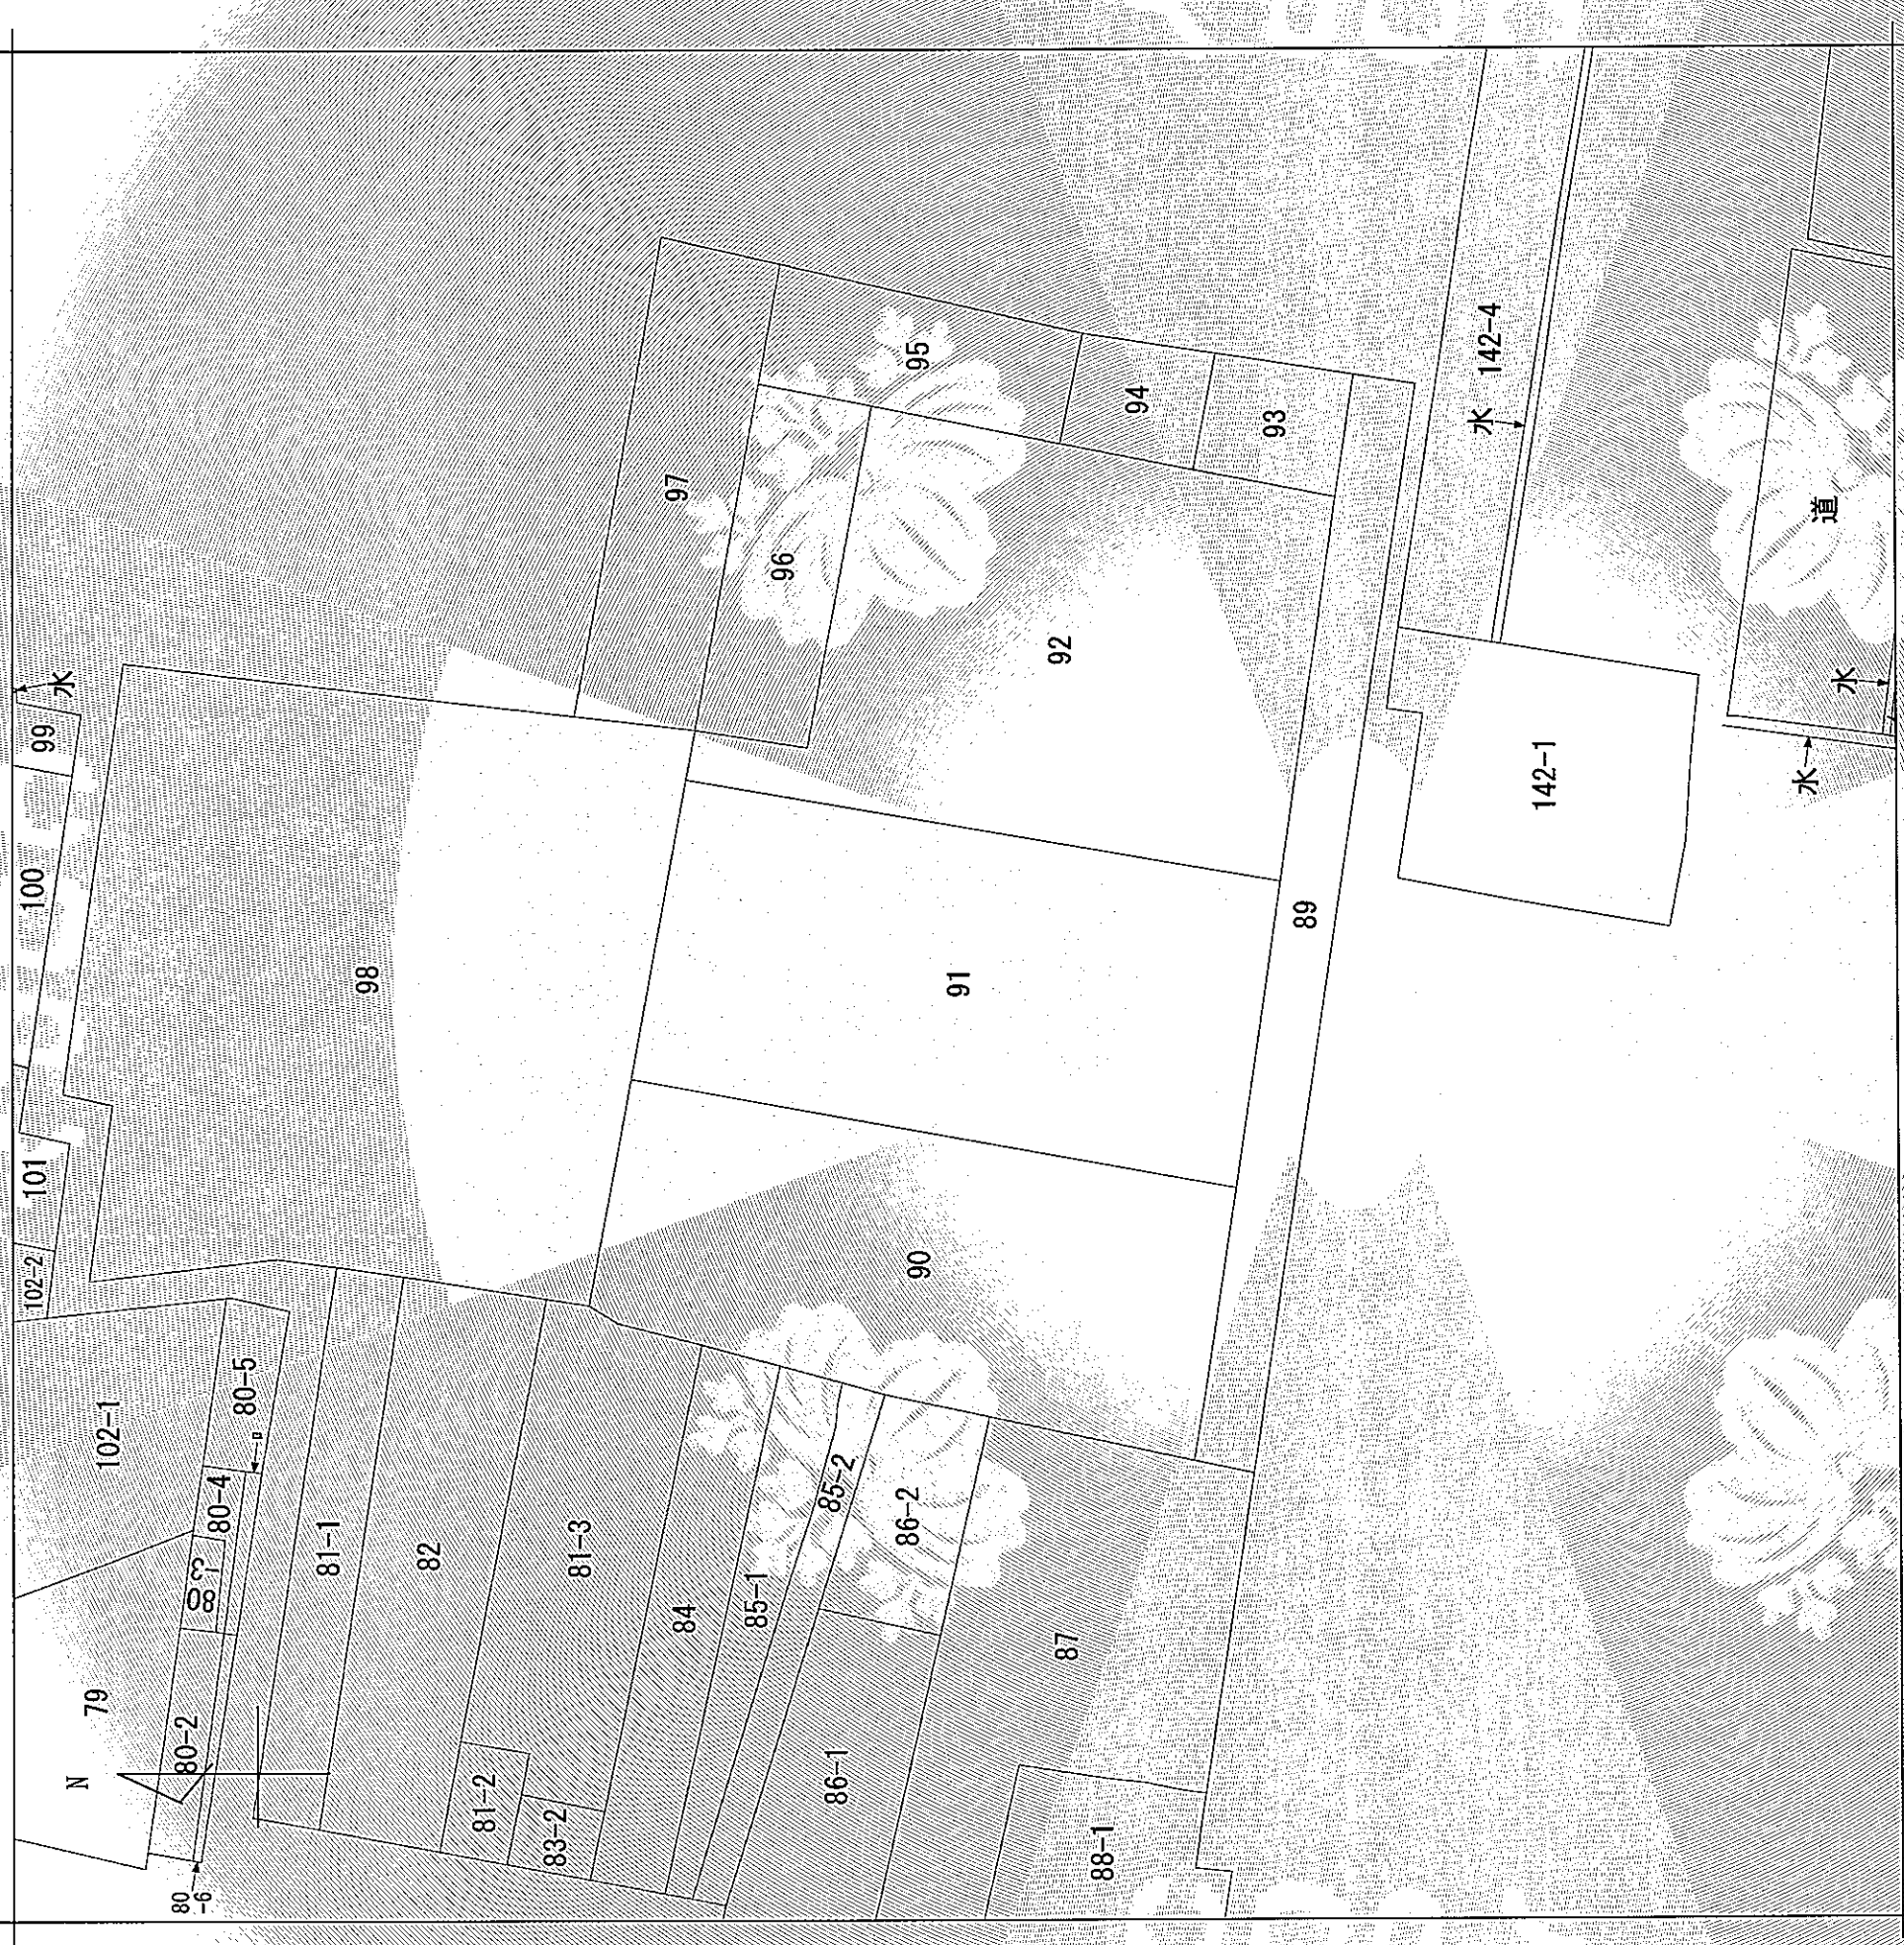

(注) 地図に準ずる図面は、土地の区画を明確にした不動産登記法所定の地図が備え付けられるまでの間、これに代わるものとして備え付けられている図面で、土地の位置及び形状の概略を記載した図面です。

請求部分	所在	奈良市雑司町		地番 91番	
出力縮尺	縮尺不明	精度	区分	座標系 番号又は 記号	分類
作成年月日	備付年月日 (原図)		地図に準ずる図面		種類
				補記事項	旧土地台帳附属地図

これは地図に準ずる図面に記録されている内容を証明した書面である。


請求番号：3-8
(1/1)




岡本基治

登記官

公用

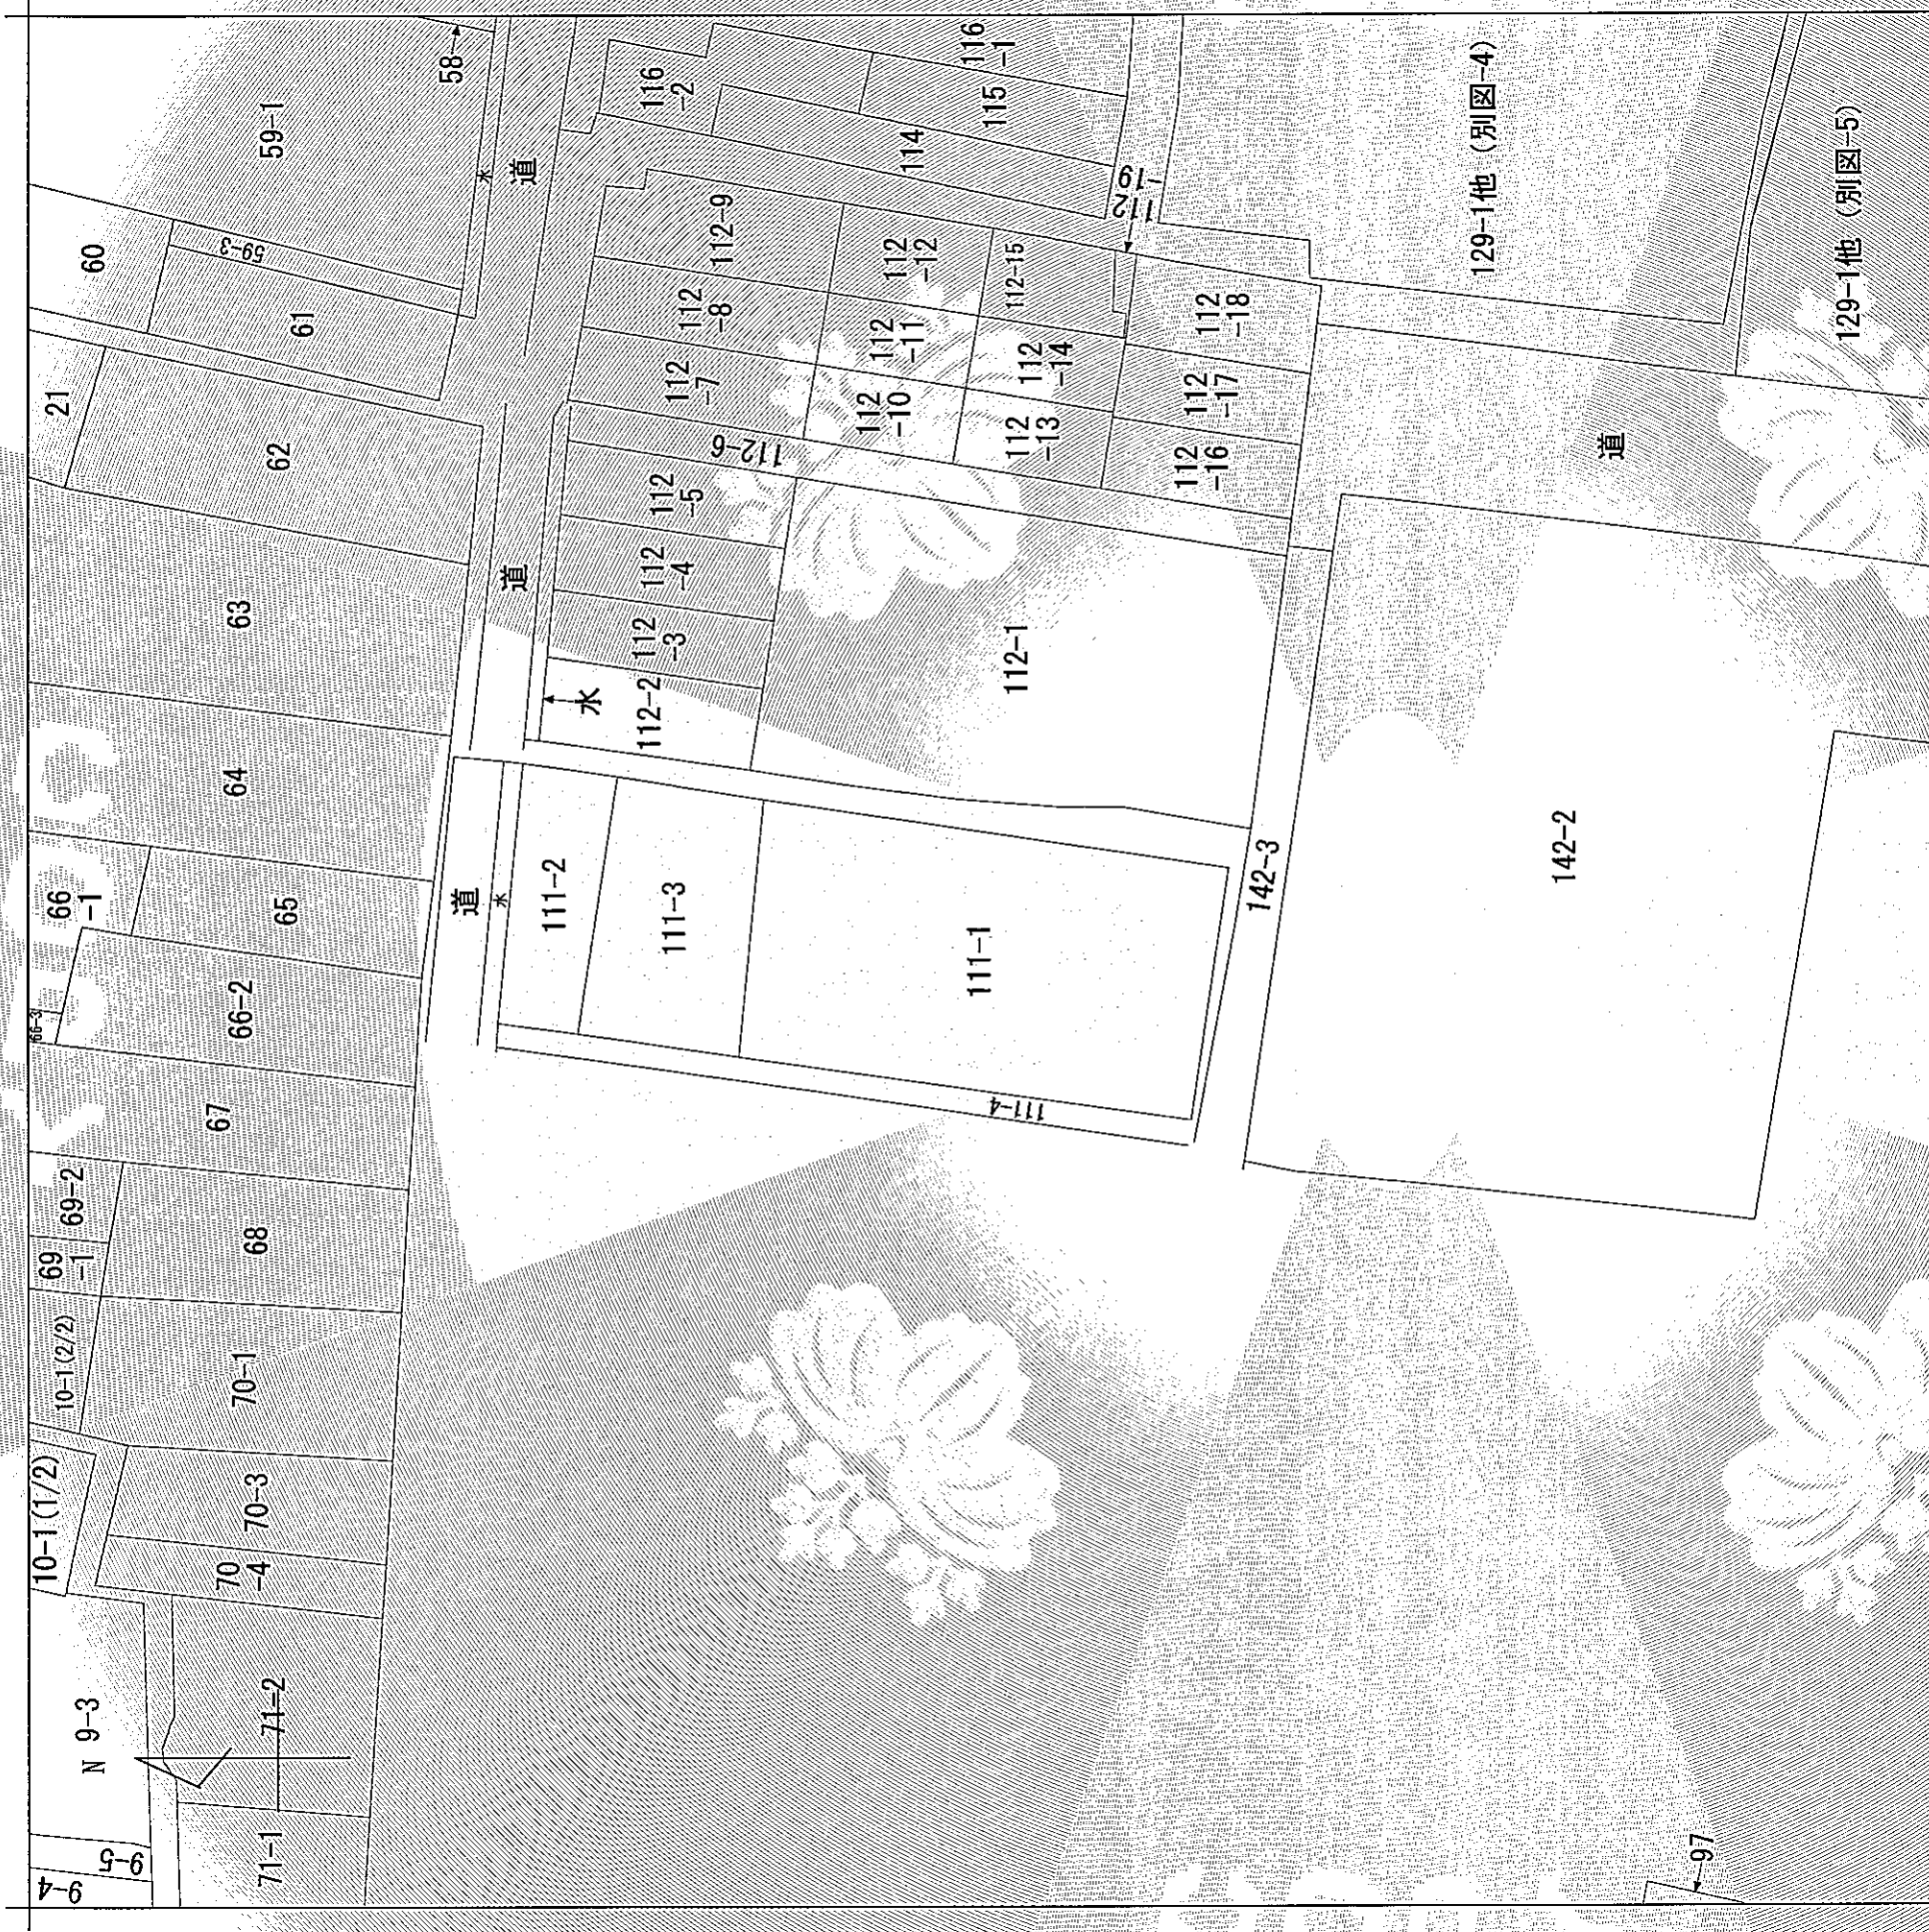

(注) 地図に準ずる図面は、土地の区画を明確にした不動産登記法所定の地図が備え付けられるまでの間、これに代わるものとして備え付けられている図面で、土地の位置及び形状の概略を記載した図面です。

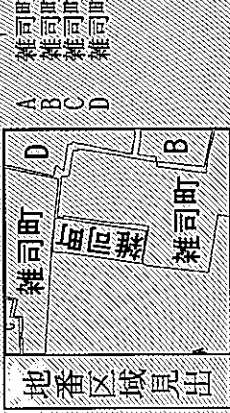

請求部分	所在	奈良市雑司町		地番	111番1	
出力縮尺	縮尺不明	精度区分	座標系番号又は記号	分類	地図に準ずる図面	種類
作成年月日			備付年月日(原図)			旧土地台帳附属地図
						補記事項

これは地図に準ずる図面に記録されている内容を証明した書面である。

