



配置図




2階平面図

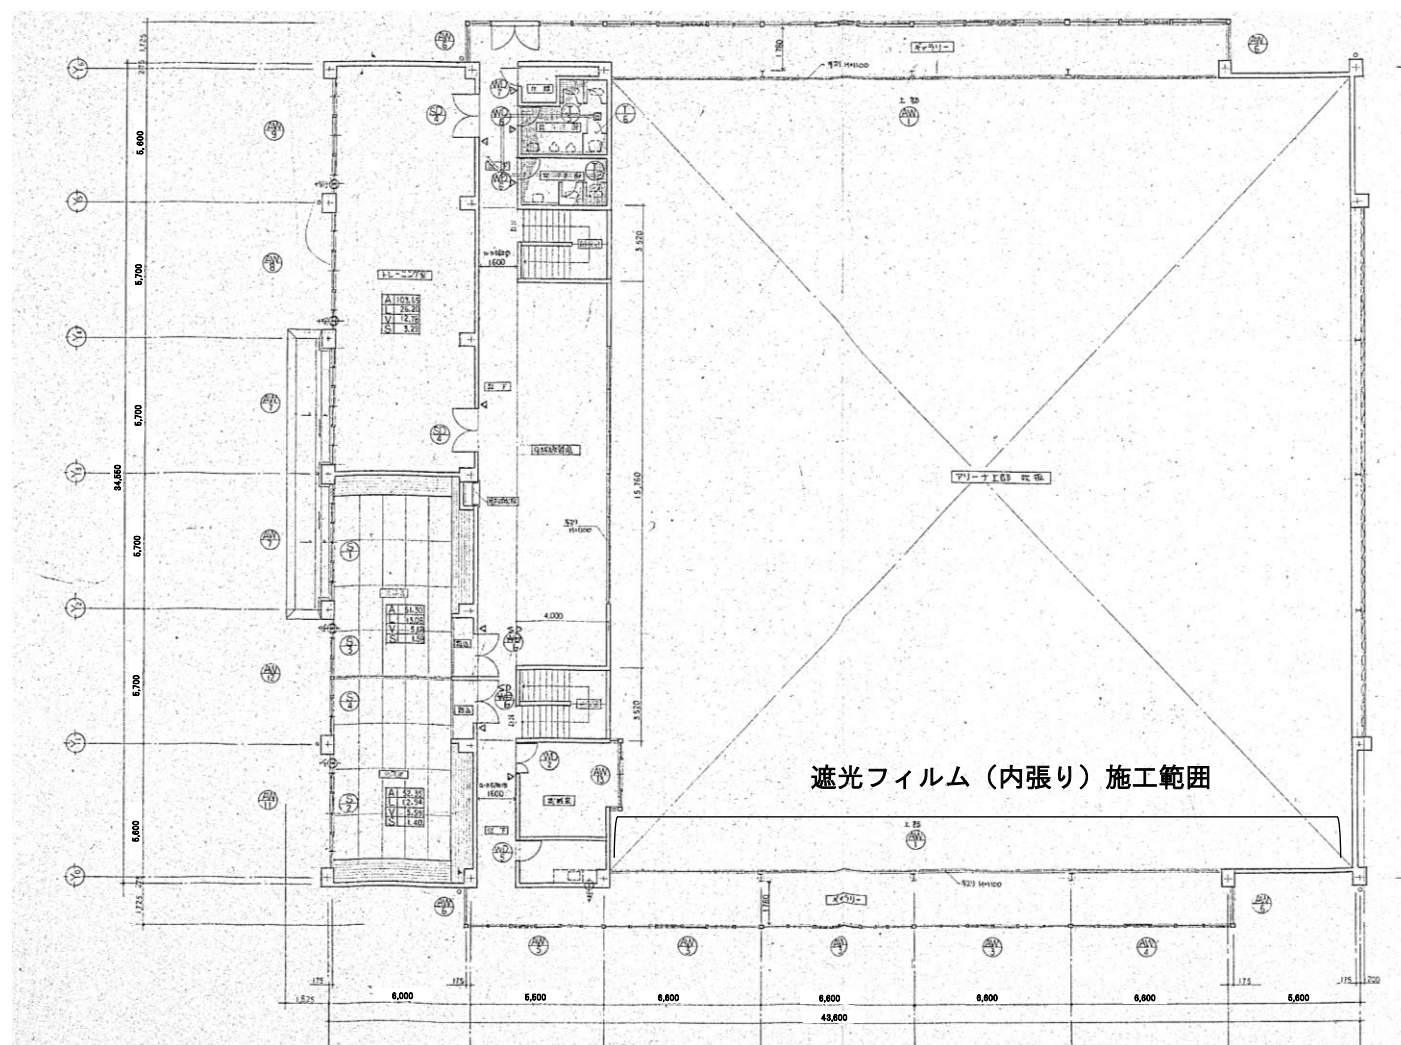

展開図

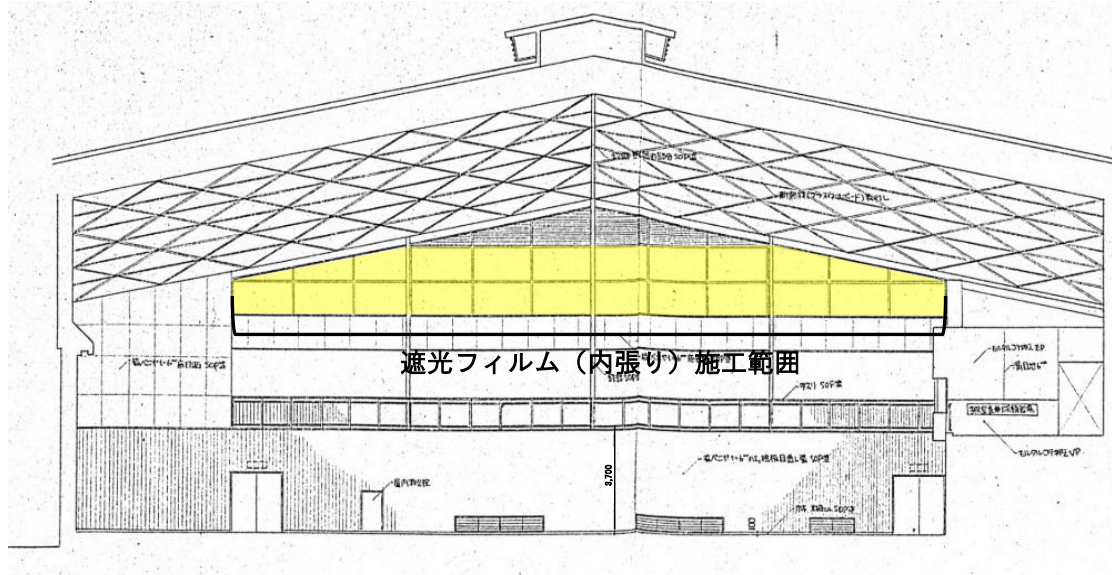

断面図

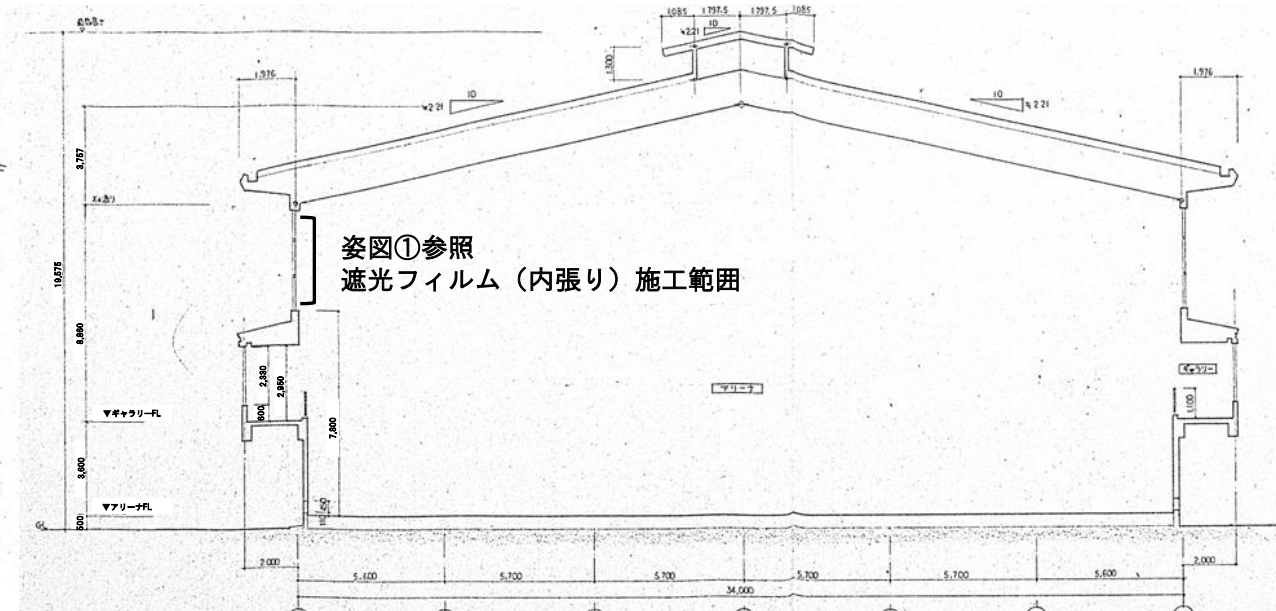

姿図①

