現況平面図
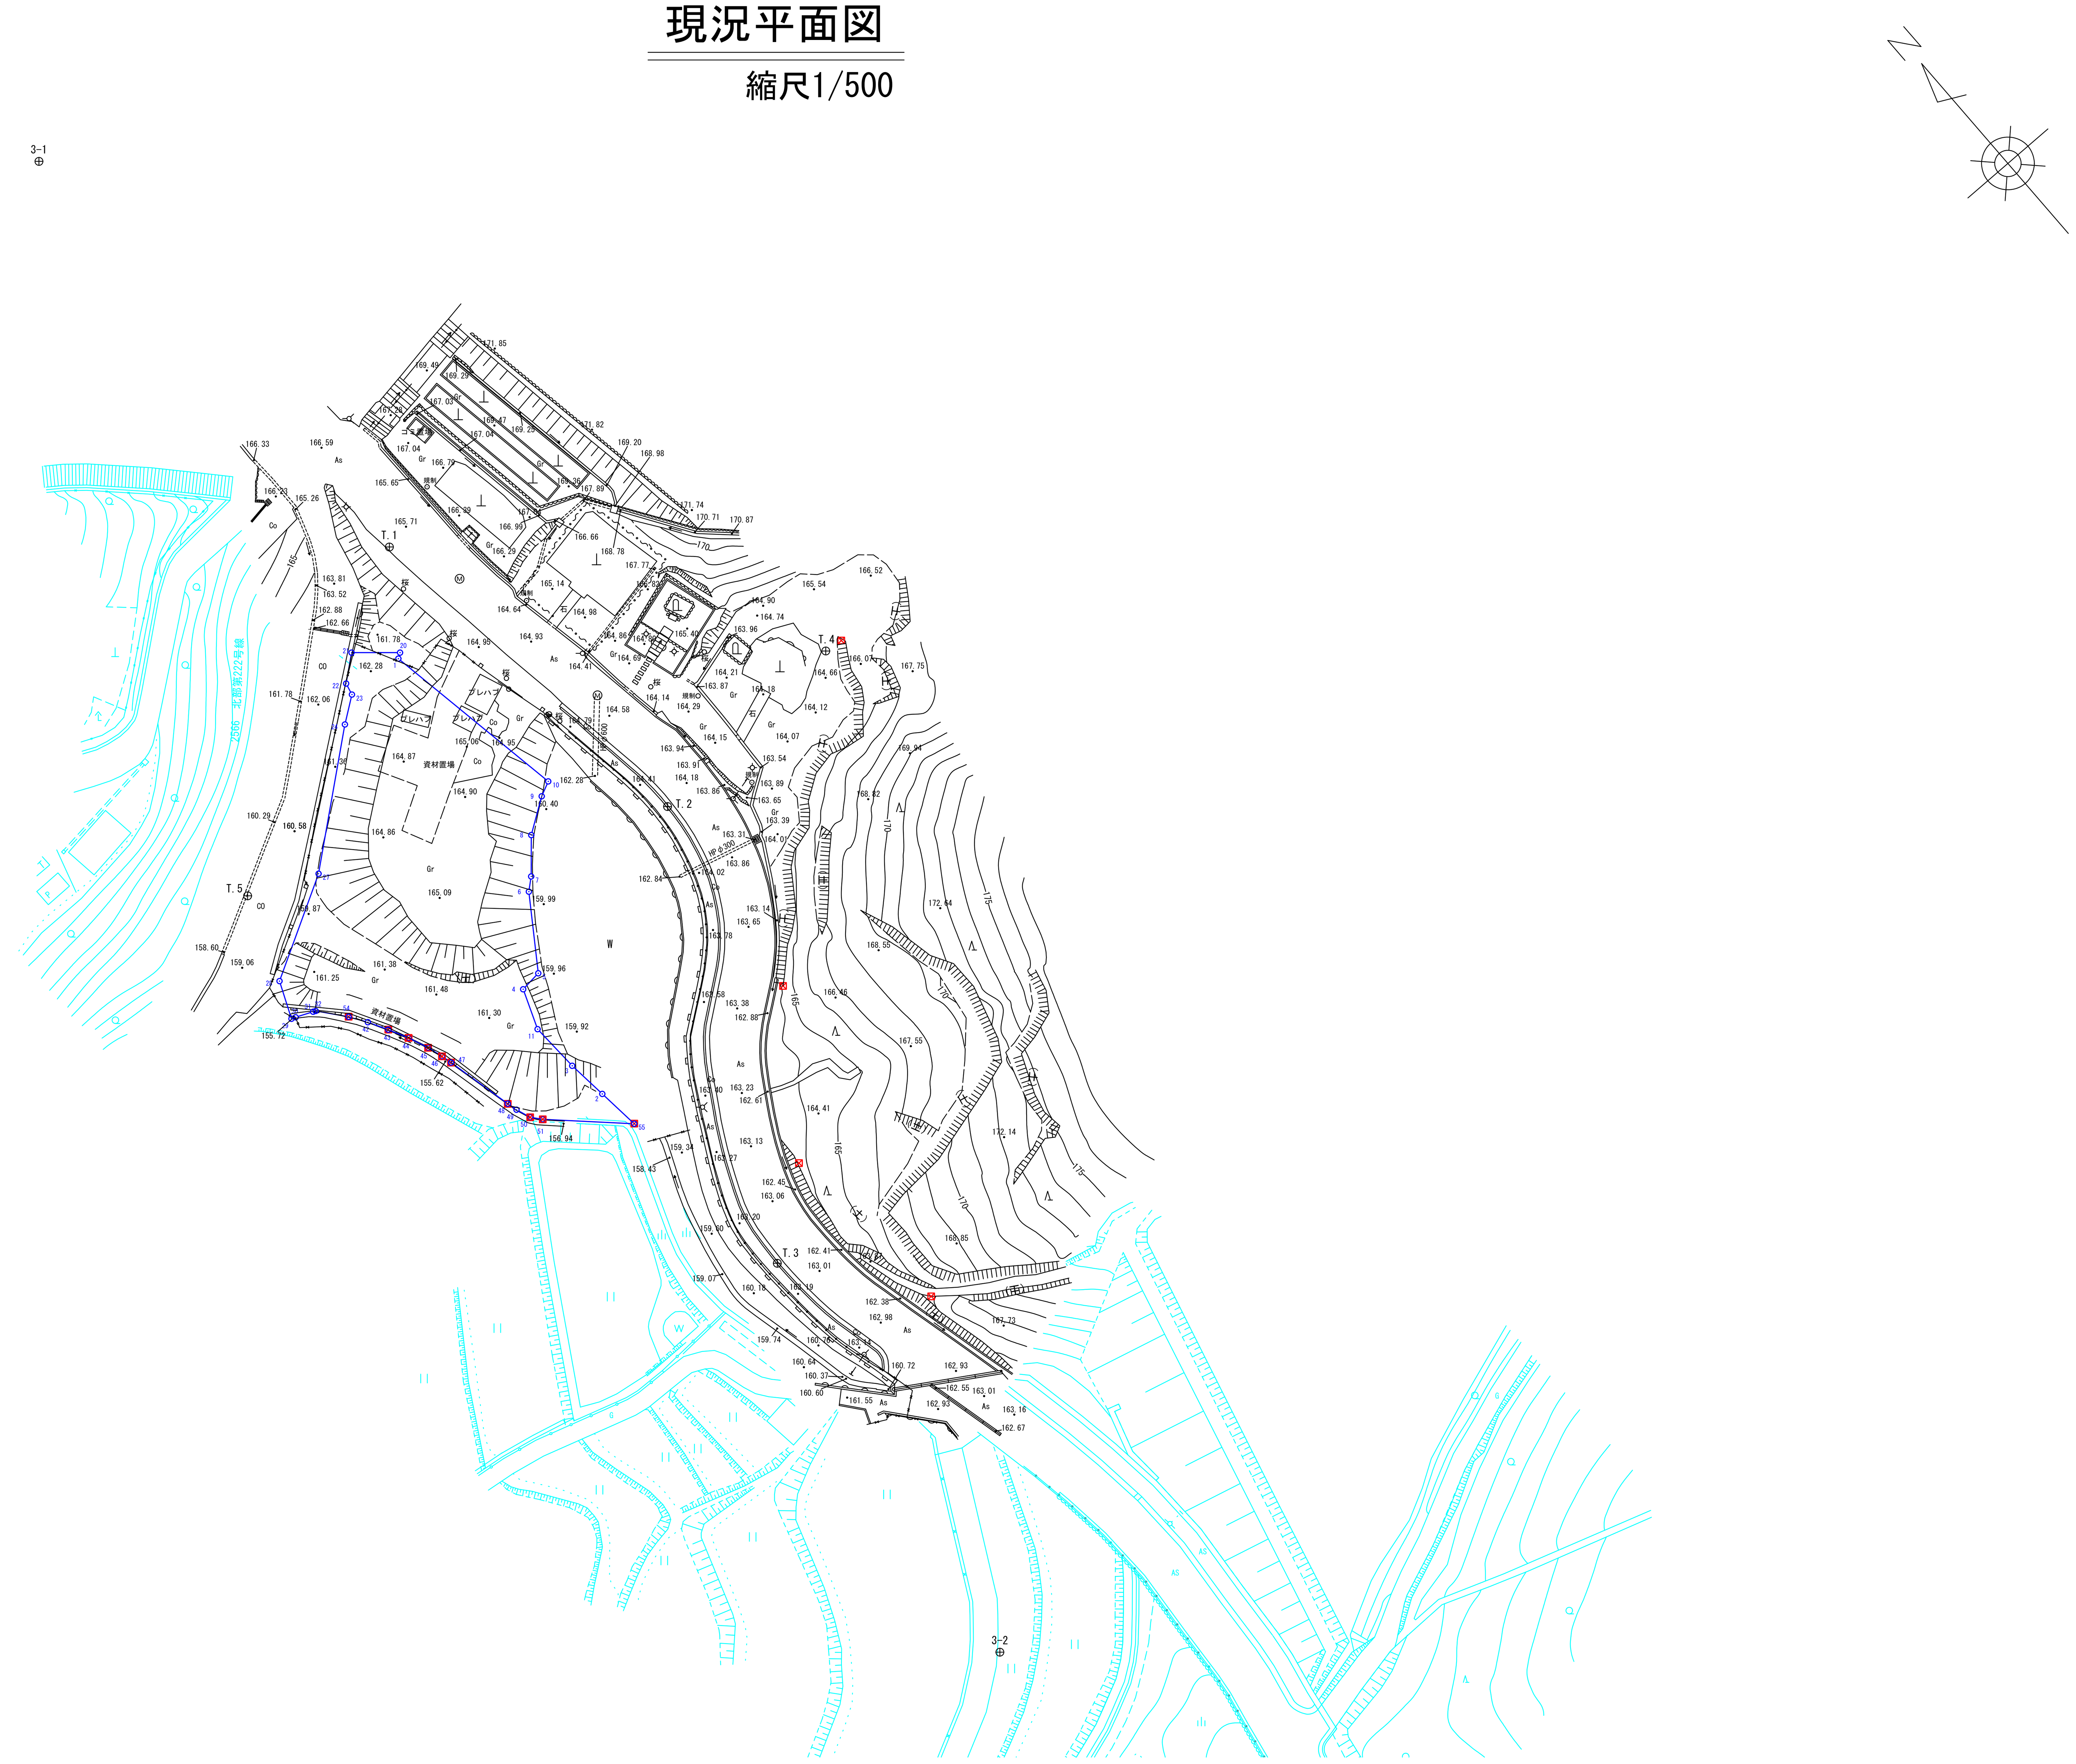
縮尺1/500